



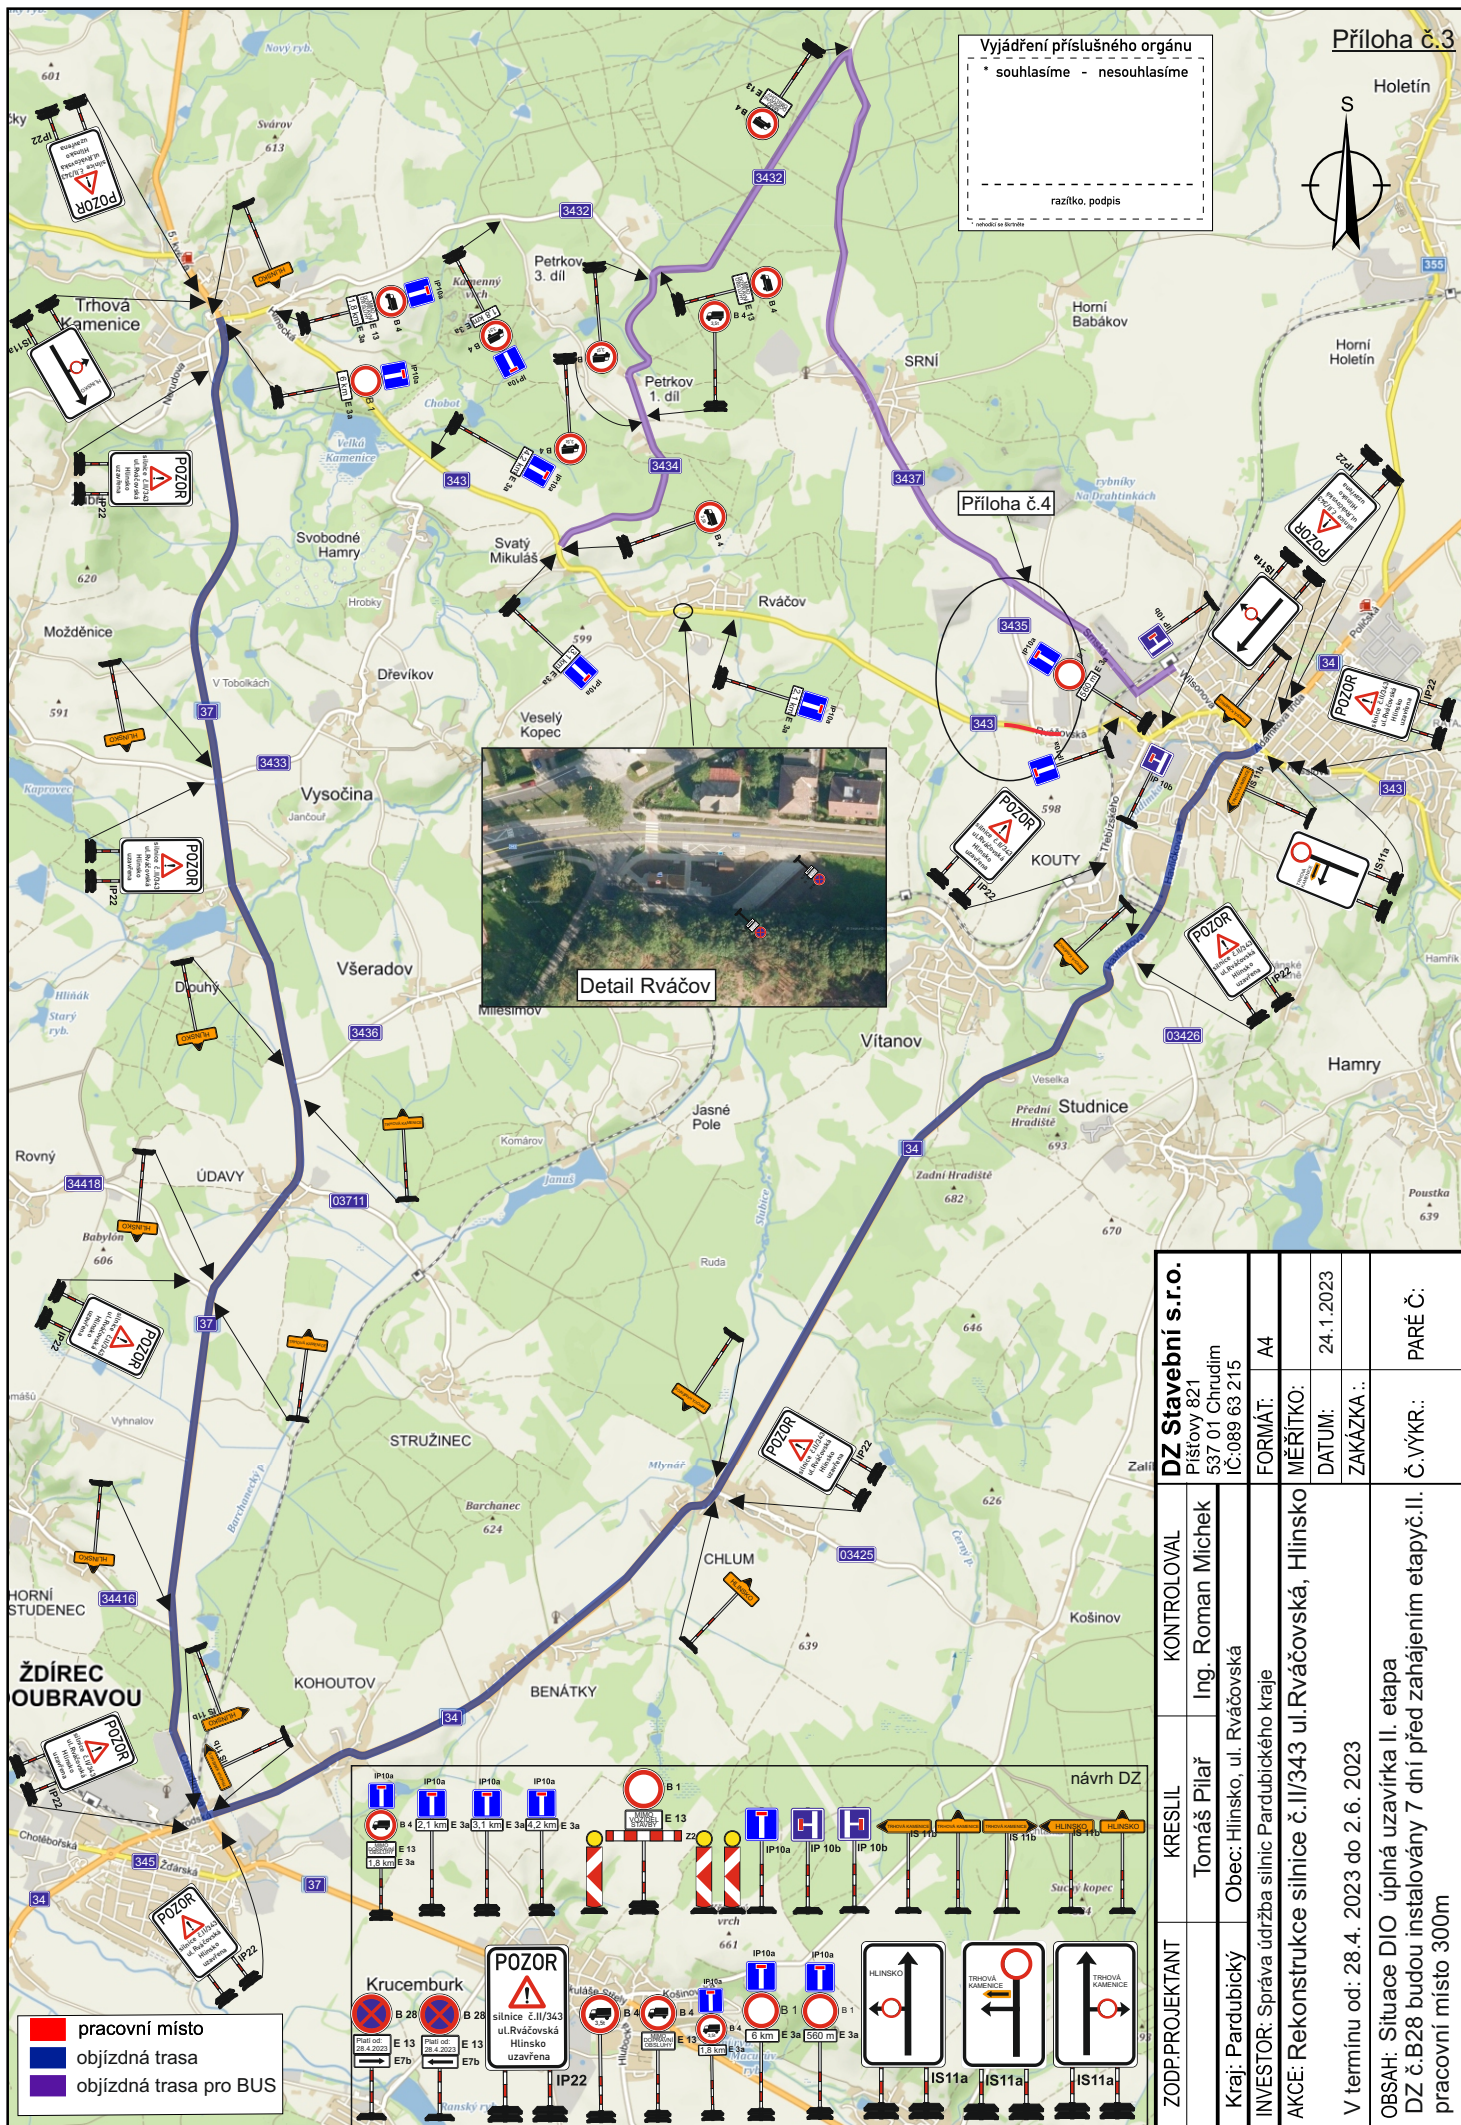


KONTROLOVAL		KRESLIL		ZODP.PROJEKTANT	
Ing. Roman Michek		Tomáš Pilař		Kraj: Pardubický	
Ing. Rvačovská		Obec: Hlinsko, ul. Rvačovská		INVESTOR: Správa údržby silnic Pardubického kraje	
FORMÁT: A4		MĚŘÍTKO: 1:500		AKCE: Rekonstrukce silnice č.II/343 ul.Rvačovská, Hlinsko	
DATUM: 24.1.2023		ZAKÁZKA: ..		V termínu od: 28.4. 2023 do 2.6. 2023	
PARÉ Č: ..		Č. VÝKR.: ..		OBSAH: Situace DIO úplná uzavírka II. etapa	
				DZ č.B28 budou instalovány 7 dní před zahájením etapových II. pracovní místo 300m	

ZODP.PROJEKTANT	KRESLIL	KONTRLOVAL	DZ Stavební s.r.o. Píšťovy 821 537 01 Chrudim IČ:089 63 215	
	Tomáš Pilař	Ing. Roman Michek		
Kraj: Pardubický	Obec: Hlinsko, ul. Rváčovská			
INVESTOR: Správa údržba silnic Pardubického kraje			FORMÁT:	A4
AKCE: Rekonstrukce silnice č.II/343 ul.Rváčovská, Hlinsko V termínu od: 28.4. 2023 do 2.6. 2023			MĚŘÍTKO:	
			DATUM:	24.1.2023
			ZAKÁZKA .:	
OBSAH: Situace DIO úplná uzavírka II. etapa pracovní místo 300m			Č.VÝKR.:	PARÉ Č:

Příloha č.4

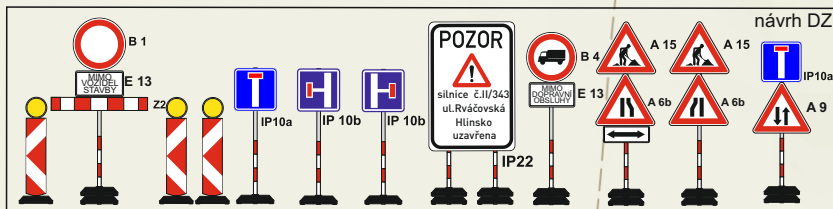

pracovní místo - úplná uzavírka
 pracovní místo - dopravní omezení

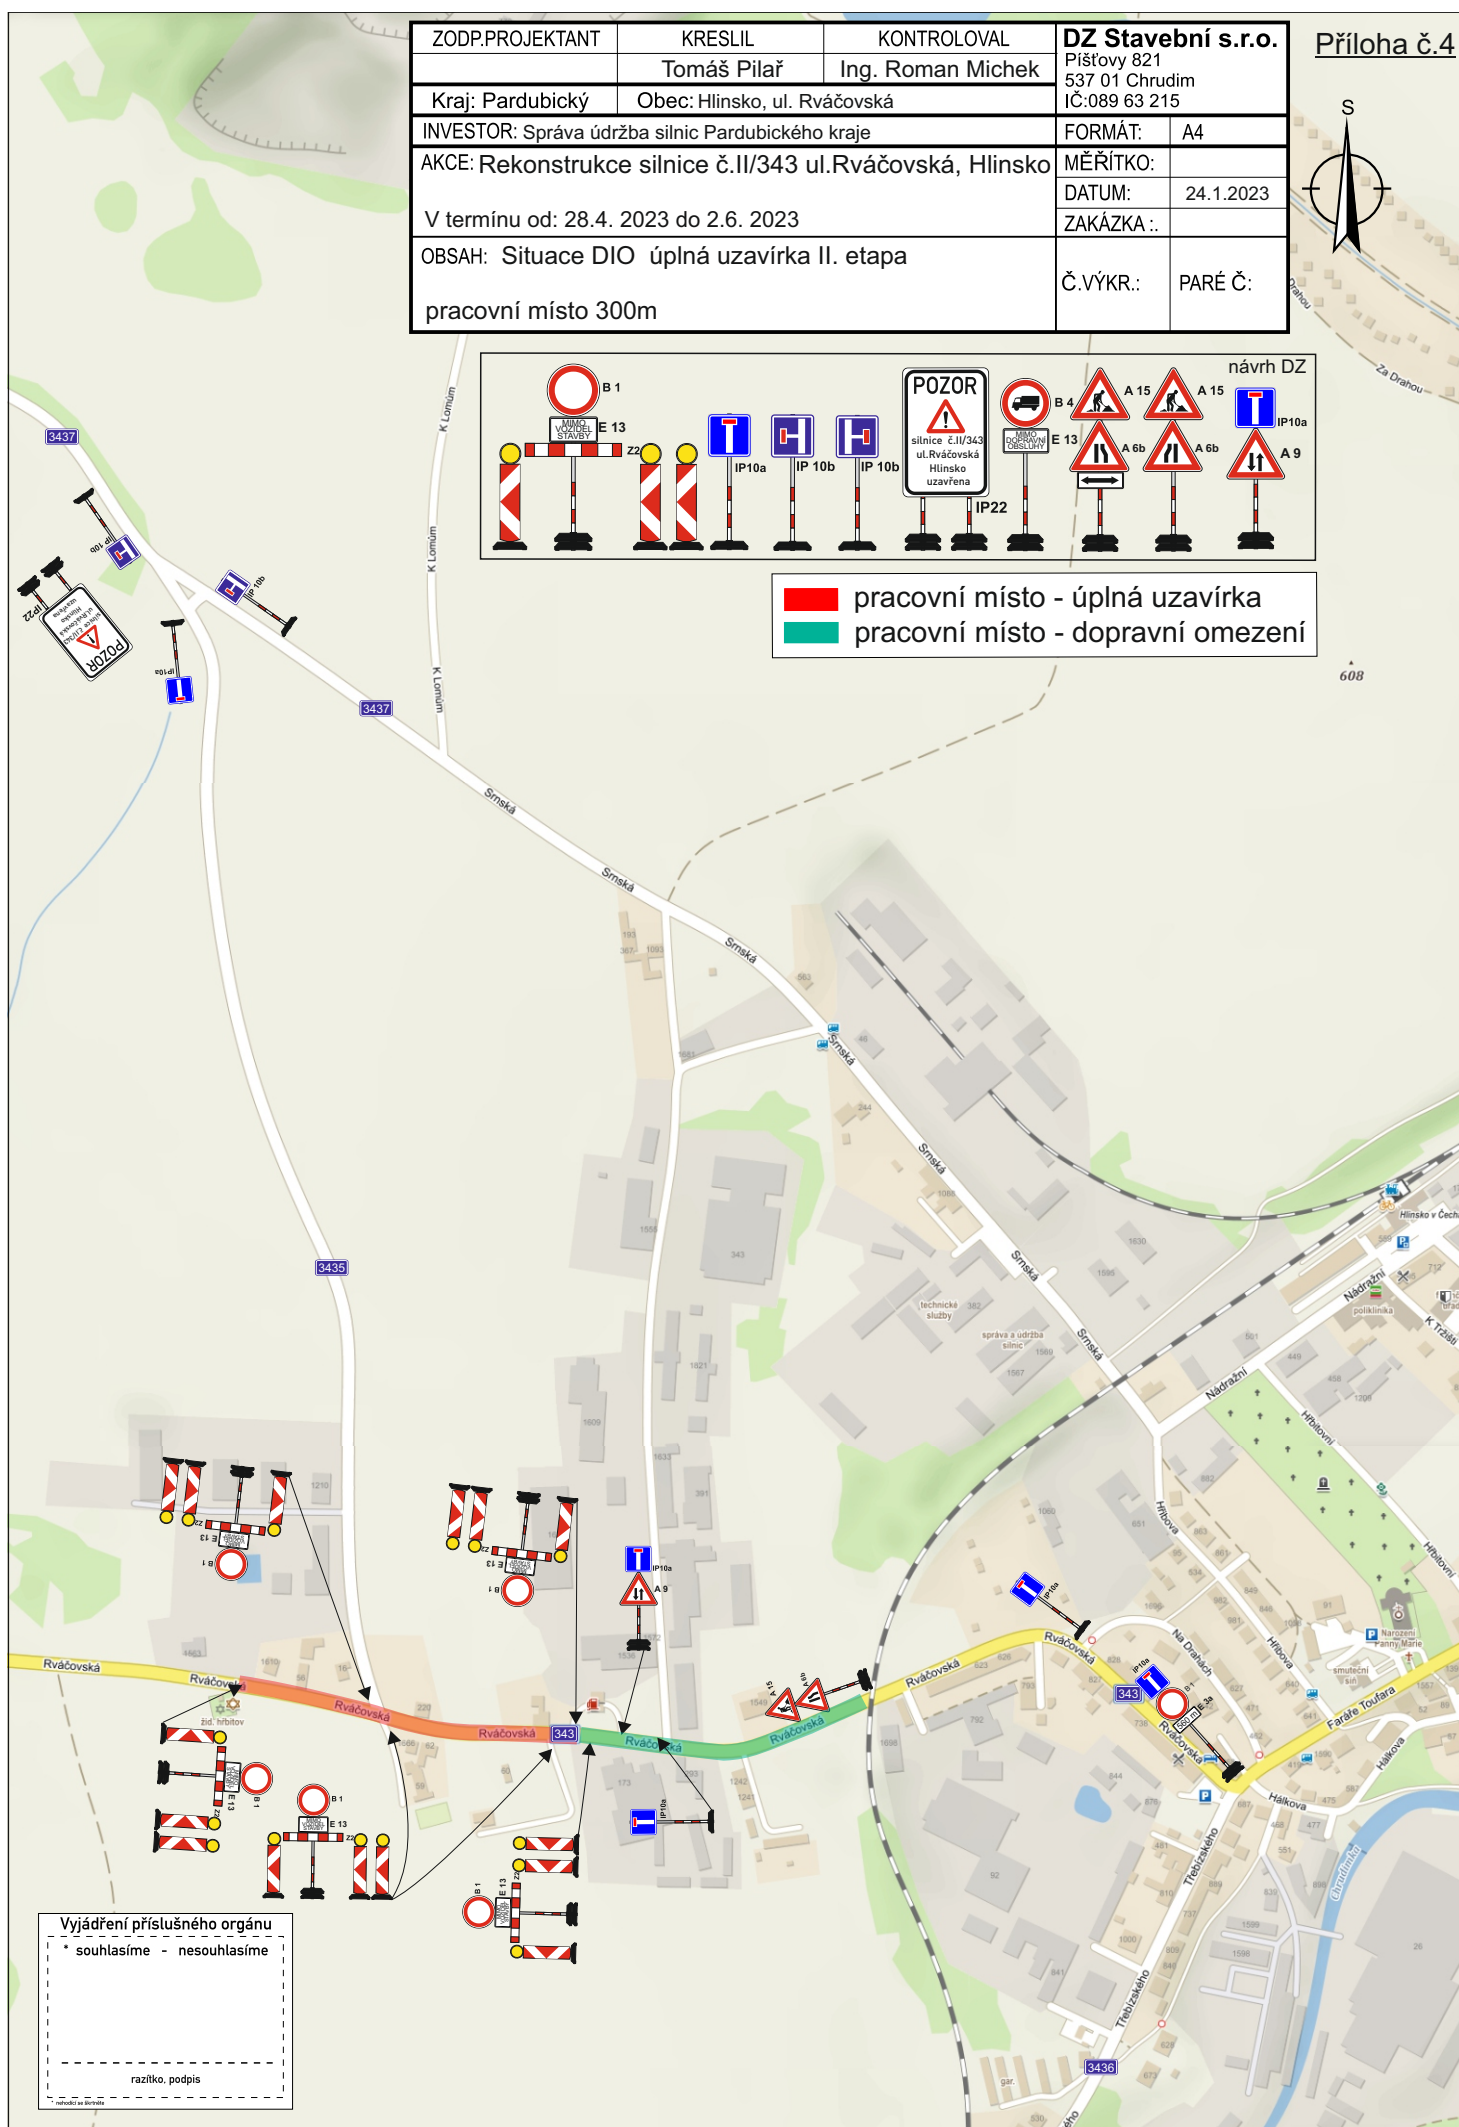

Vydání příslušného orgánu

* souhlasíme - nesouhlasíme

razítko, podpis