






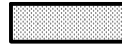


Legenda situace


-  Stávající komunikace
-  Plocha veřejného prostoru v ochranných pásmech IS
-  Umístění samostatných sjezdů
-  Katastrální hranice řešené lokality
-  Hranice katastru
-  Hranice navržených parcel

Tabulka vytyčovacíh bodů

Číslo bodu	Souřadnice X [m]	Souřadnice Y [m]
1	1092510,63	640466,61
2	1092512,42	640465,63
3	1092512,68	640470,05
4	1092514,38	640469,08
5	1092516,71	640473,19
6	1092519,70	640477,41
7	1092518,63	640479,85
8	1092520,51	640478,83
9	1092520,79	640483,23
10	1092522,43	640482,34
11	1092537,94	640467,08
12	1092537,50	640461,41
13	1092542,59	640460,92
14	1092541,13	640467,98
15	1092551,34	640499,44
16	1092554,49	640498,45
17	1092566,82	640504,42
18	1092567,46	640500,46
19	1092569,19	640504,92
20	1092570,06	640501,01
21	1092569,09	640489,41
22	1092569,02	640485,33
23	1092571,46	640489,62
24	1092571,82	640485,64

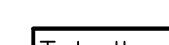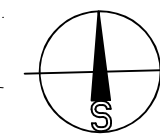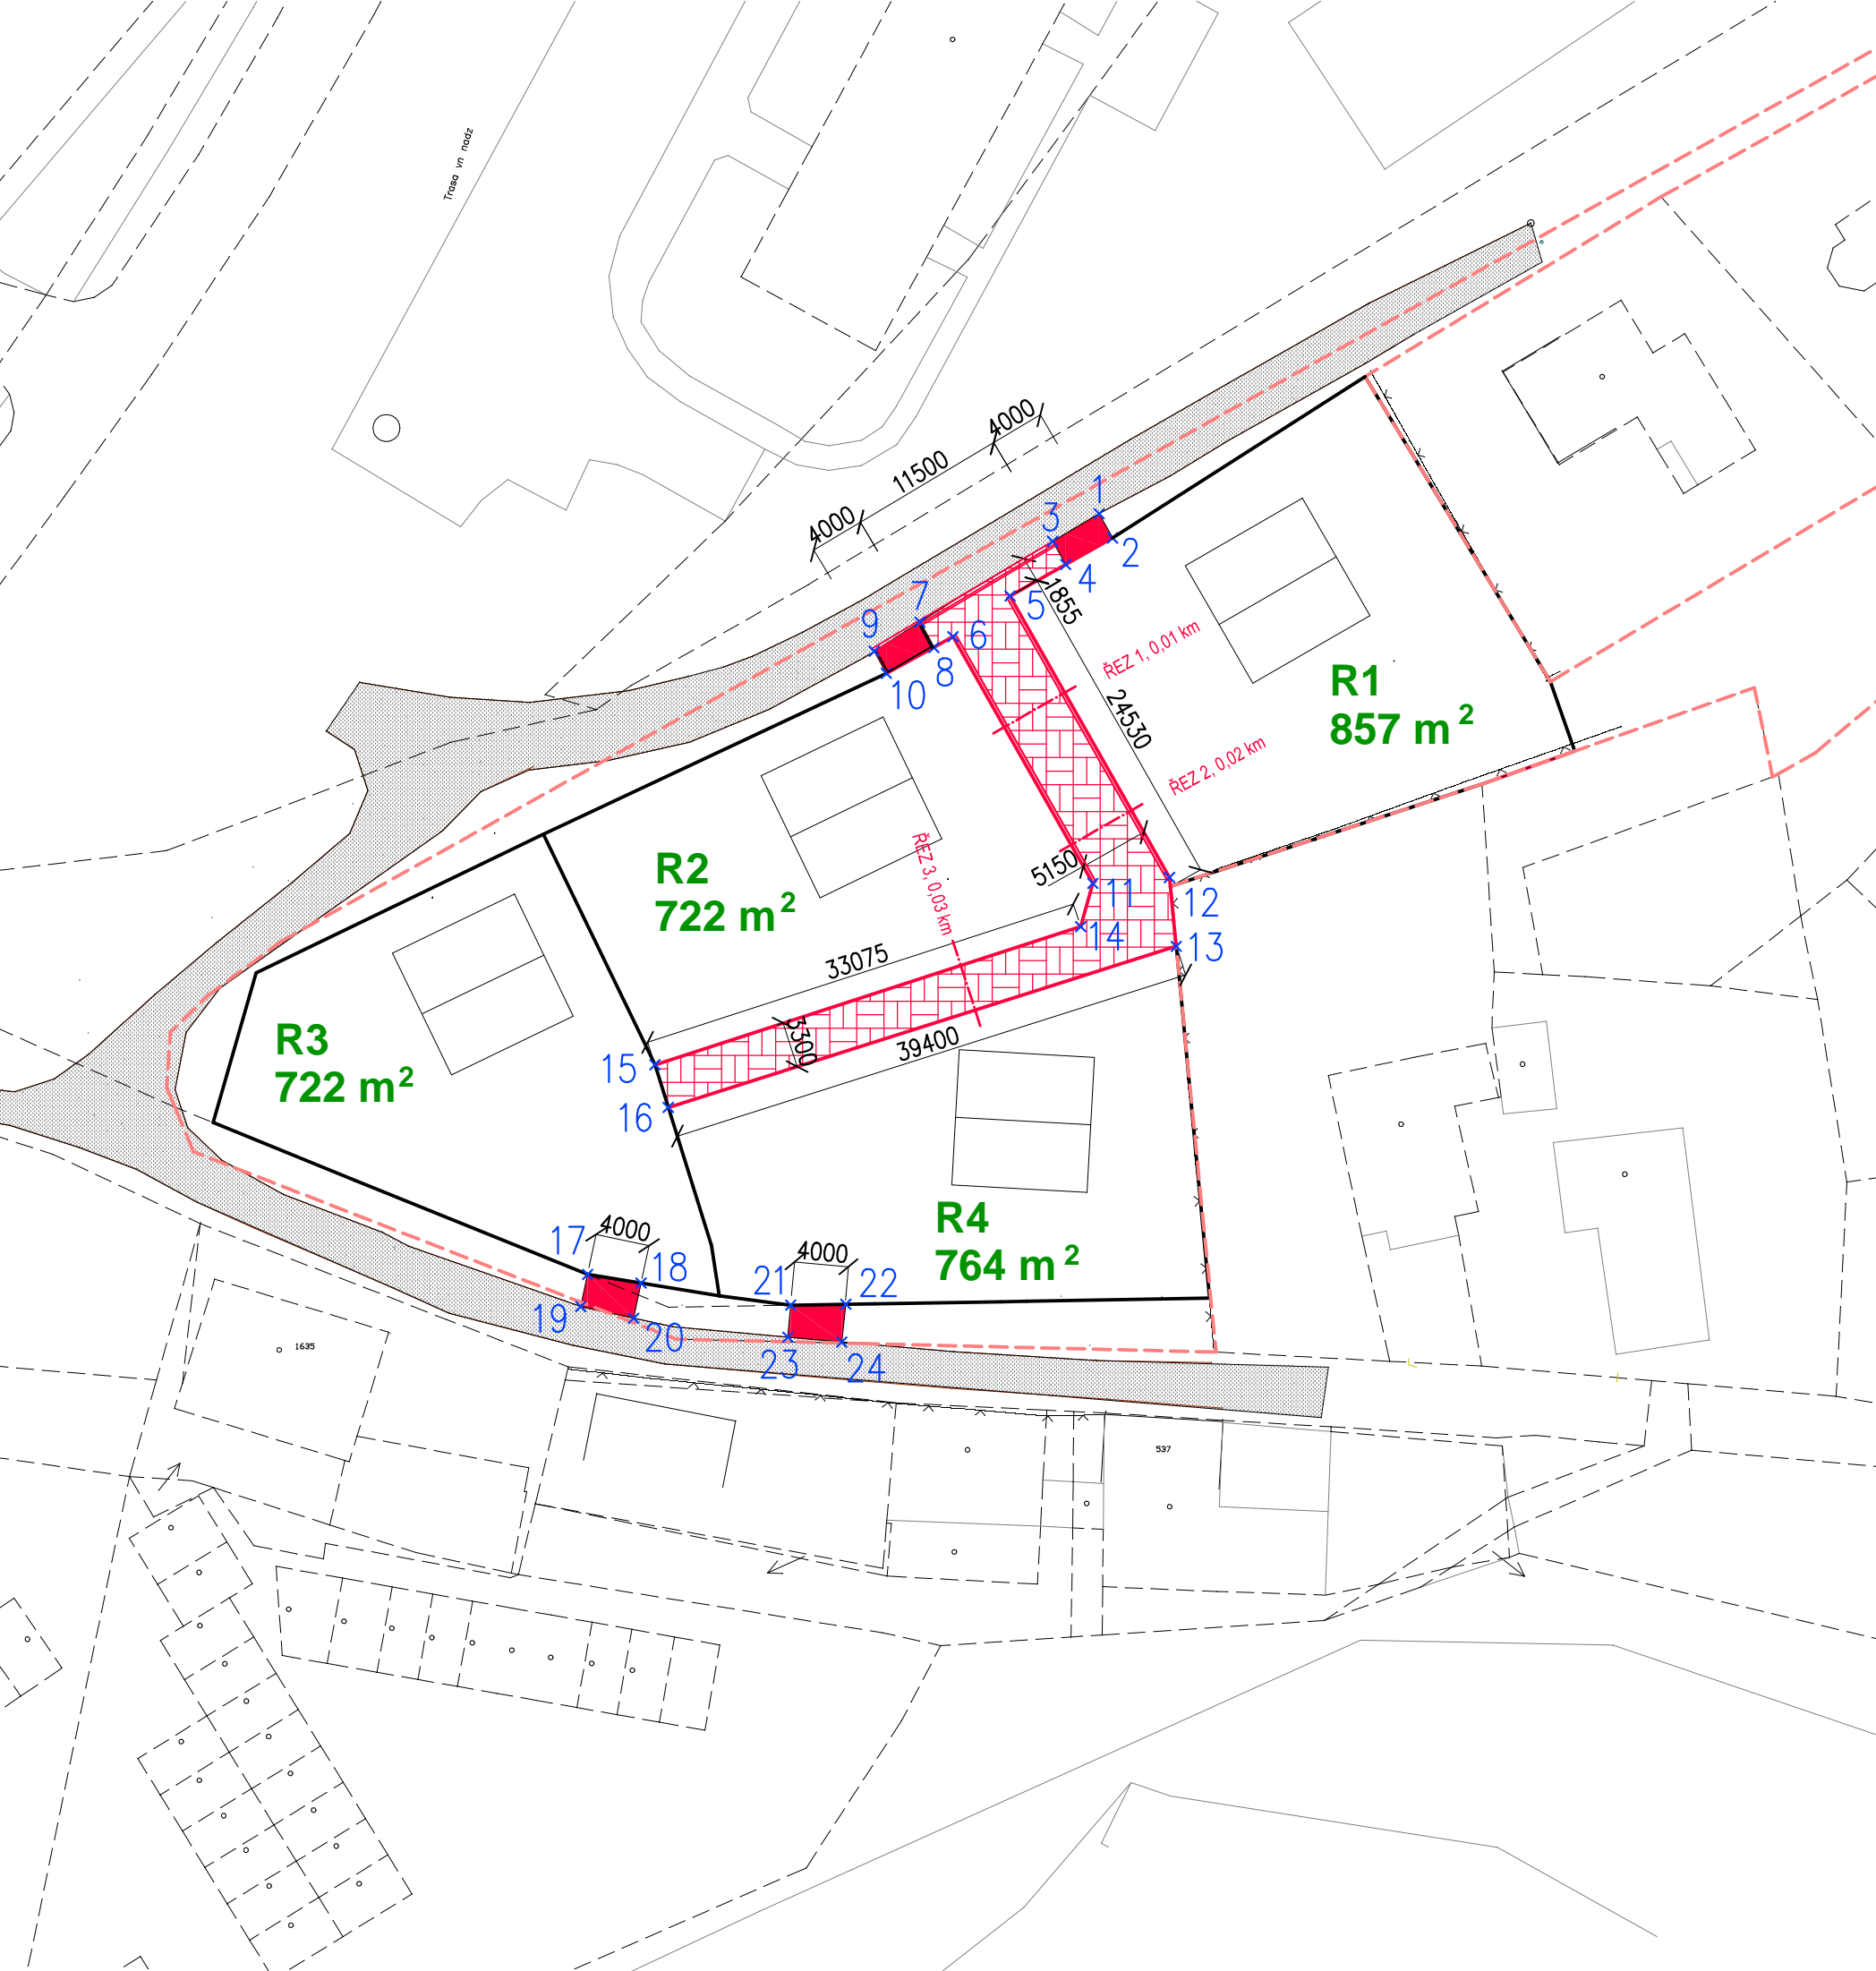

Souřadnicový systém: JTSK
 Výškový systém: místní
 Projektant si vyhrazuje právo doplňovat, případně pozměňovat projekt na základě nových poznatků zjištěných během provádění stavby.

Vypracoval Suchánek J.D., Dis.	Zodp. projektant Ing. Bezdíček L.	Tech. kontrola	 prostav s.r.o. Na Kopci 316, 530 02 Mikulovice IČ 288 10 180, DIČ CZ 288 10 180 tel. 776 855 581, bezdicek@lb.cz, www.lb.cz
Kreslil Suchánek J.D., Dis.			
Investor Město Hlinsko, Poděbradovo náměstí 1, 539 01 Hlinsko			formát A3
Akce Hlinsko - Rataje - parcelace 1746/1			datum 02/2020
k.ú. Hlinsko v Čechách, parc. č. 1746/1, 1747, 2621			účel DUR+DSP+DPS
Obsah výkresu Vytyčovací situace pozemní komunikace			č. zakázky SO 01
			č. kopie
			archivní č.
			Měřítko 1:500
			Č. výkresu D.1.1