



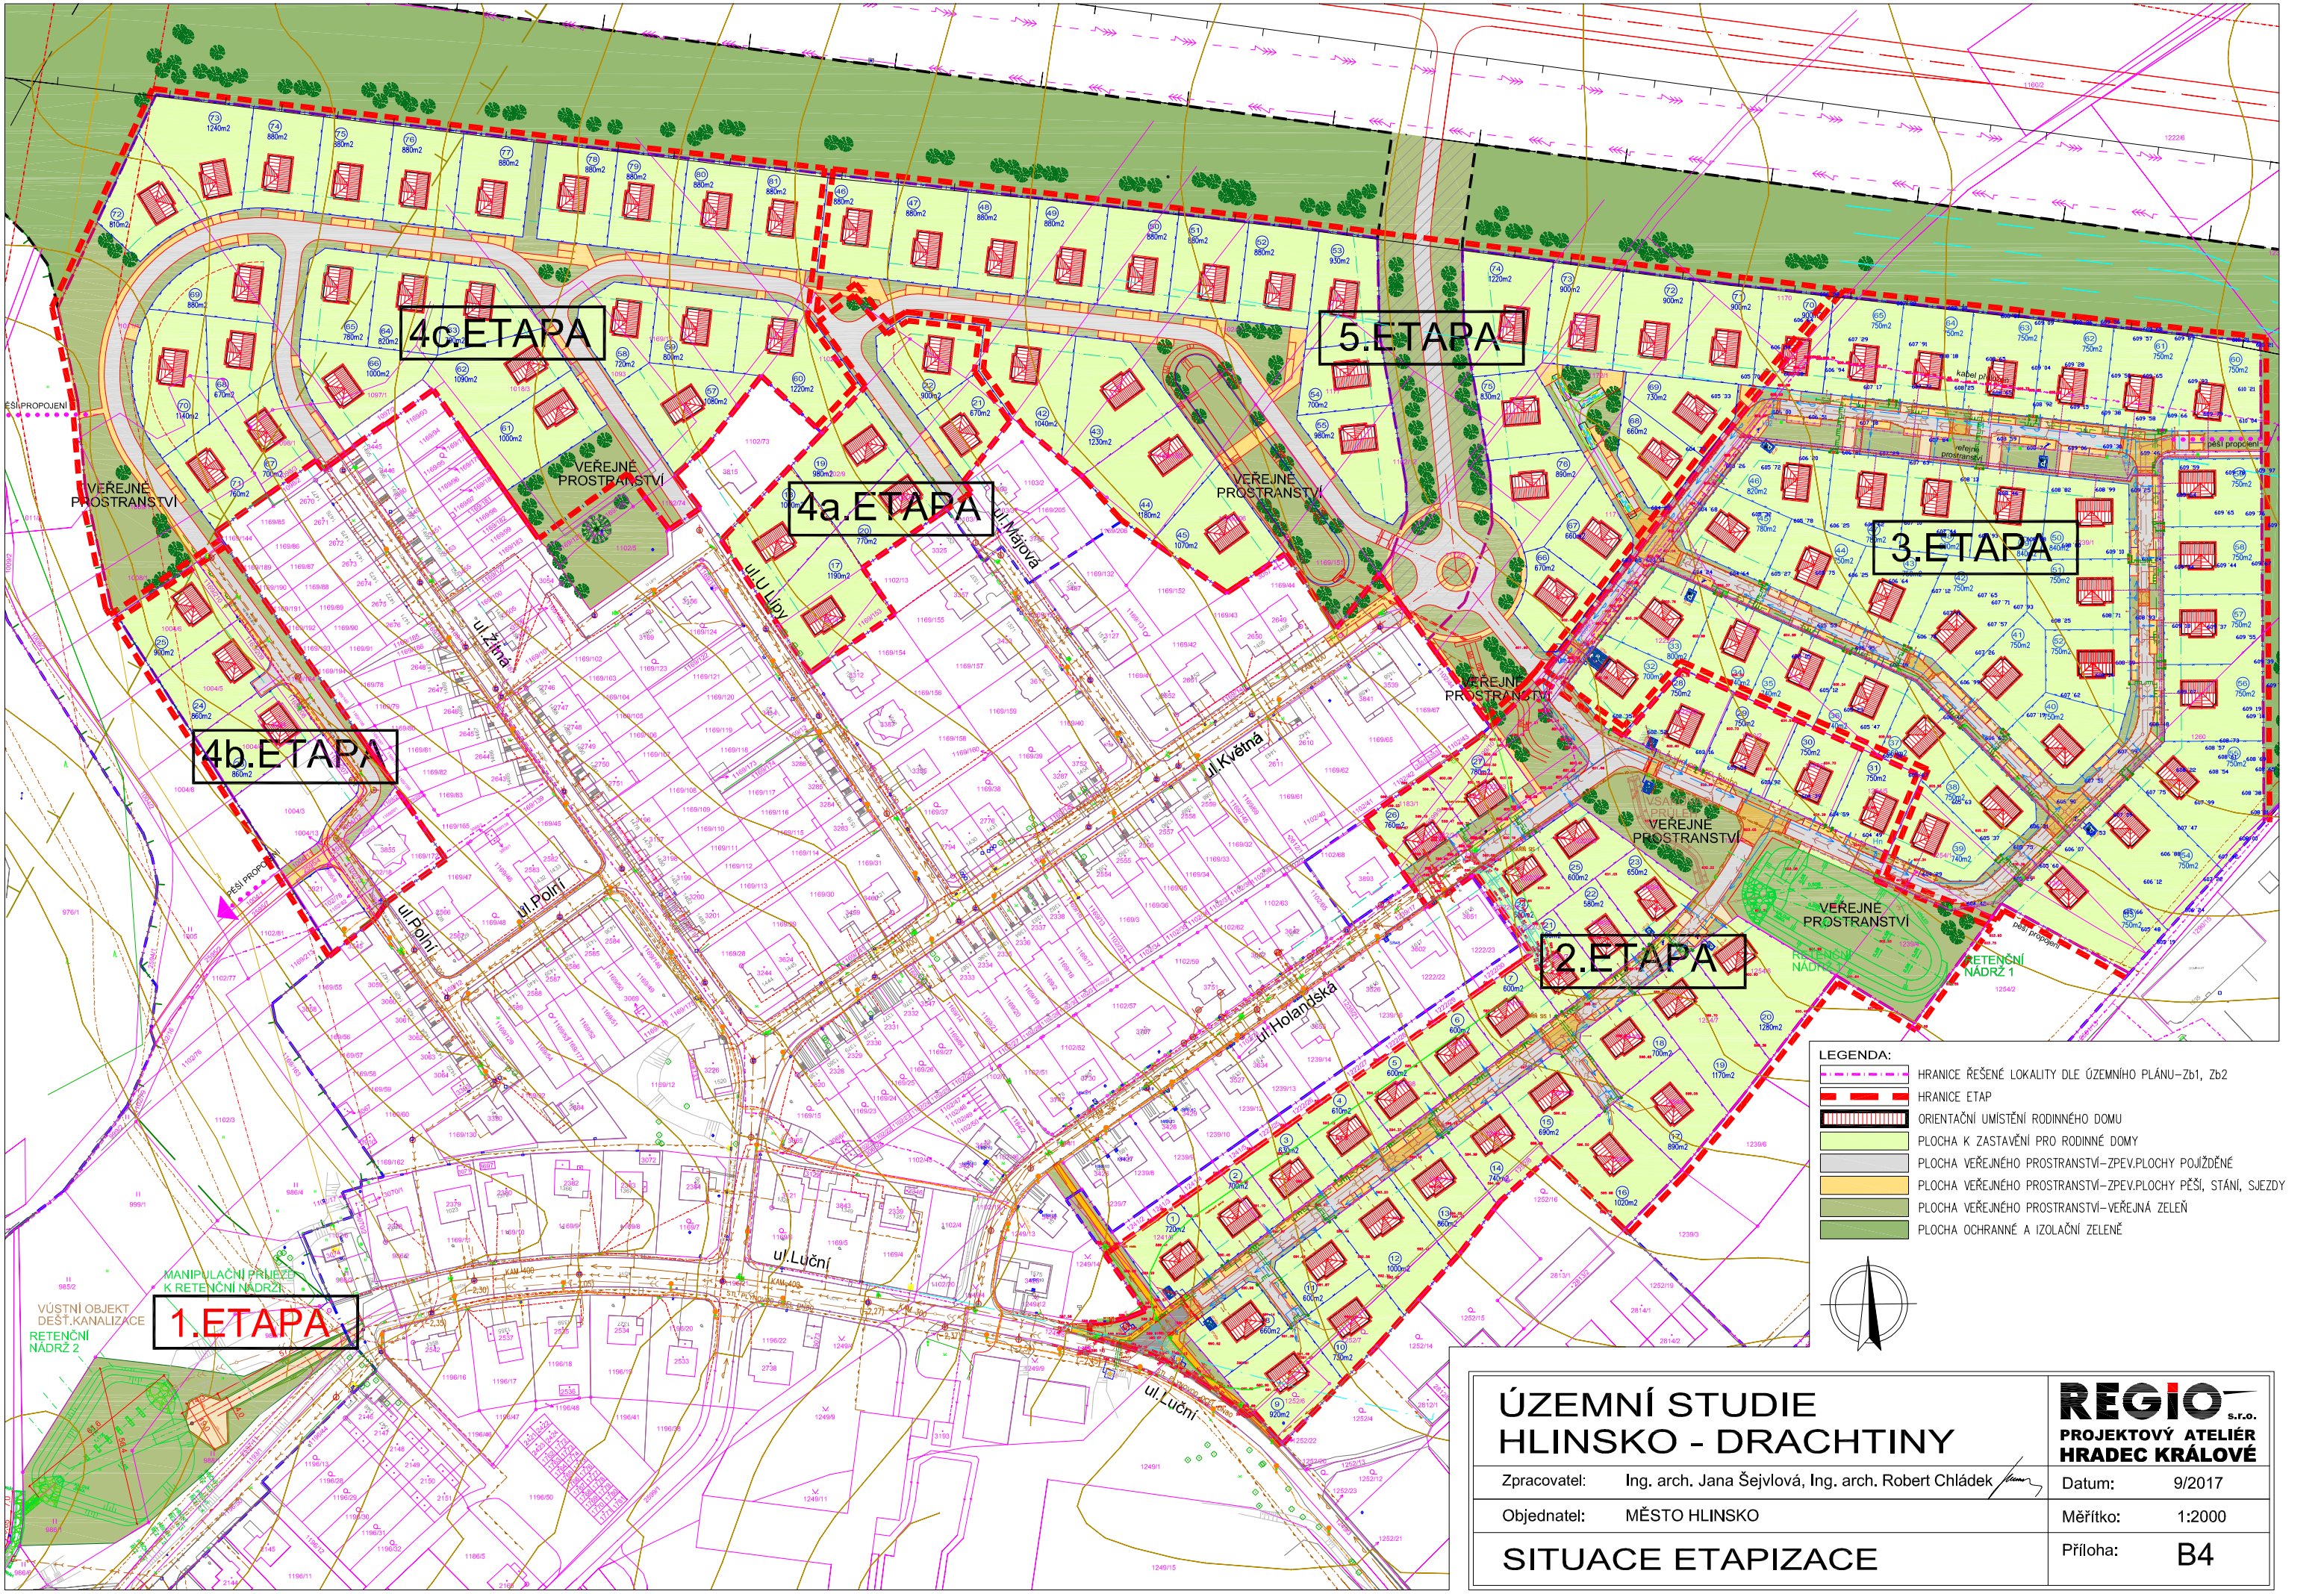

- LEGENDA:
- HRANICE ŘEŠENÉ LOKALITY DLE ÚZEMNÍHO PLÁNU-Zb1, Zb2
  - HRANICE ETAP
  - ORIENTAČNÍ UMÍSTĚNÍ RODINNÉHO DOMU
  - PLOCHA K ZASTAVĚNÍ PRO RODINNÉ DOMY
  - PLOCHA VĚŘEJNÉHO PROSTRANSTVÍ-ZPEV.PLOCHY POJÍŽDĚNÉ
  - PLOCHA VĚŘEJNÉHO PROSTRANSTVÍ-ZPEV.PLOCHY PĚŠÍ, STÁNÍ, SJEZDY
  - PLOCHA VĚŘEJNÉHO PROSTRANSTVÍ-VĚŘEJNÁ ZELENĚ
  - PLOCHA OCHRANNÉ A IZOLAČNÍ ZELENĚ

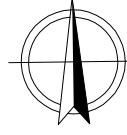

## ÚZEMNÍ STUDIE HLINSKO - DRACHTINY

Zpracovatel: Ing. arch. Jana Šejvlová, Ing. arch. Robert Chládek

Objednatel: MĚSTO HLINSKO

### SITUACE ETAPIZACE

**REGIO** s.r.o.  
PROJEKTOVÝ ATELIER  
HRADEC KRÁLOVÉ

Datum: 9/2017

Měřítko: 1:2000

Příloha: B4