


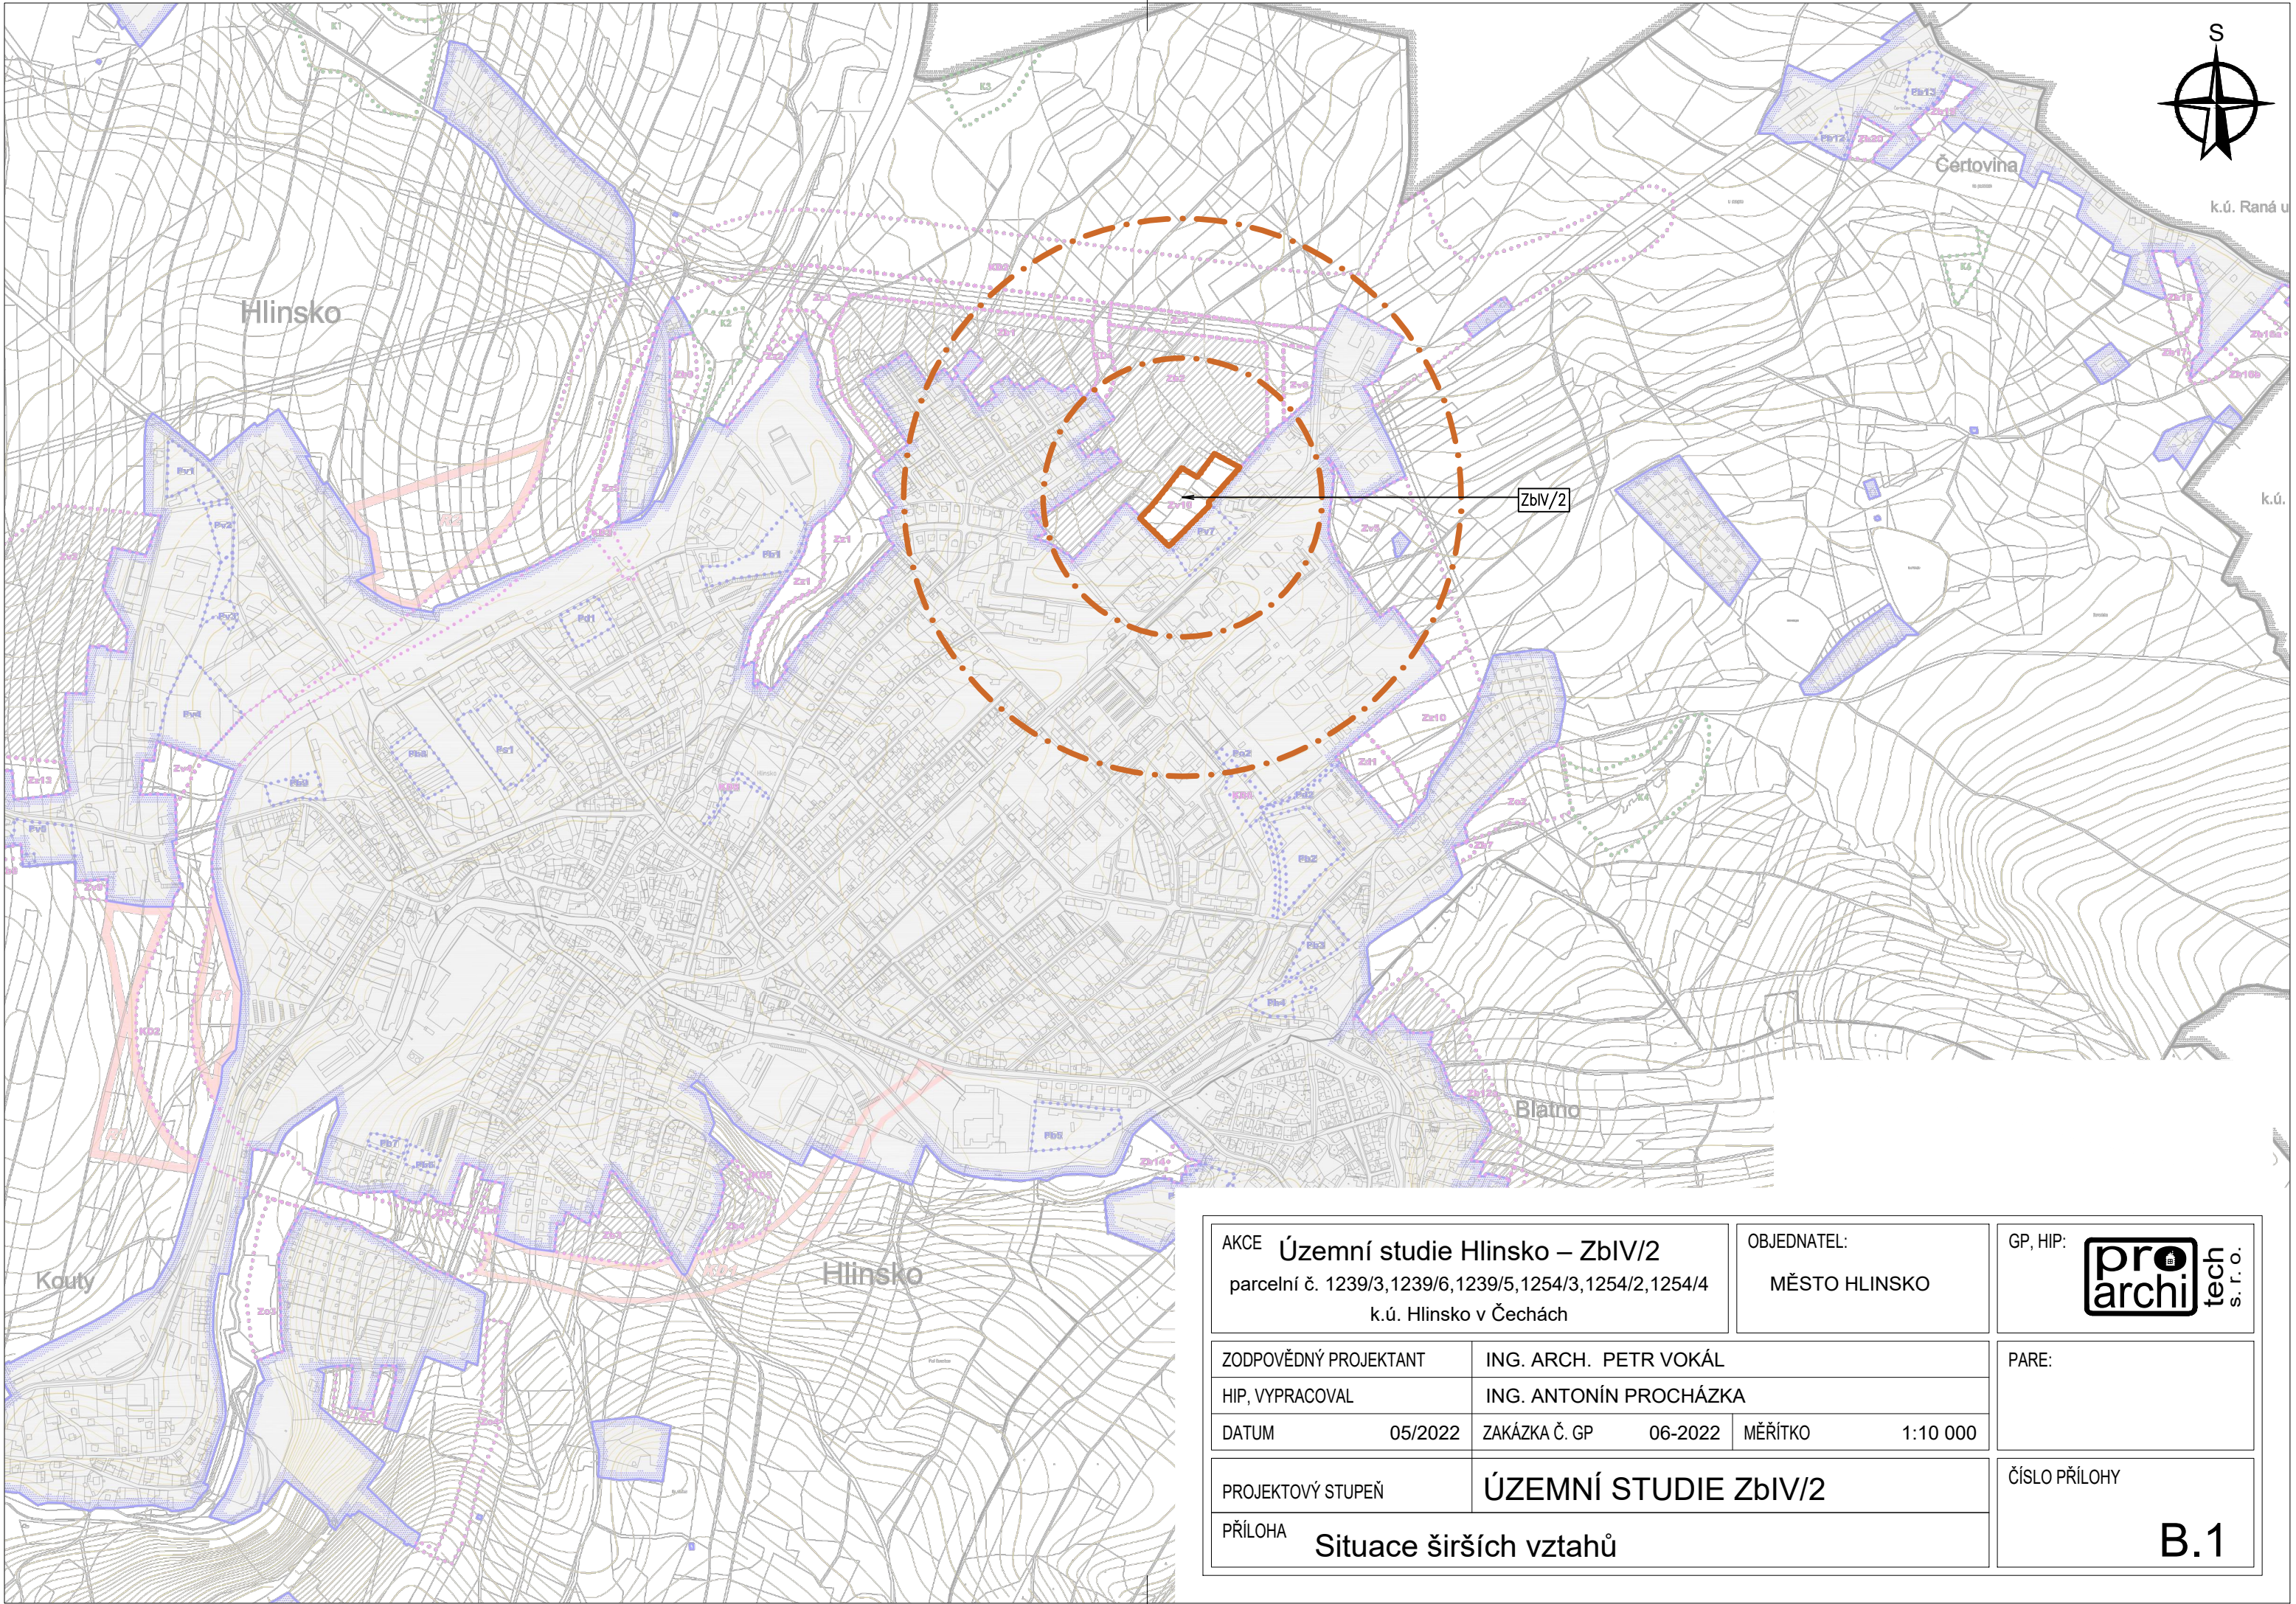

AKCE **Územní studie Hlinsko – ZbIV/2**
parcelní č. 1239/3,1239/6,1239/5,1254/3,1254/2,1254/4
k.ú. Hlinsko v Čechách

OBJEDNATEL:
MĚSTO HLINSKO

GP, HIP: **pro archi tech s.r.o.**

ZODPOVĚDNÝ PROJEKTANT
HIP, VYPRACOVAL
DATUM 05/2022

ING. ARCH. PETR VOKÁL
ING. ANTONÍN PROCHÁZKA
ZAKÁZKA Č. GP 06-2022
MĚŘÍTKO 1:10 000

PARE:

PROJEKTOVÝ STUPEŇ
PŘÍLOHA

ÚZEMNÍ STUDIE ZbIV/2
Situace širších vztahů

ČÍSLO PŘÍLOHY
B.1