

Změna č. 1 ÚP TRHOVÁ KAMENICE

VÝKRES KONCEPCE TECHNICKÉ INFRASTRUKTURY

ENERGETIKA, TELEKOMUNIKACE

1 : 5 000

Změna č. 1 ÚP (lokality P1-T/1)
(změna VL - plochy výroby a skladování - lehký průmysl
na SV - plochu smíšenou obytnou venkovskou)


Změna č. 1 ÚP (lokality Z12-T/1)
(změna NZ - plochy zemědělské na OM - plochu
občanského vybavení - komerční)

Legenda:

Stav	Návrh	
—+—+—	□	hranice krajů
▨	□	hranice řešeného území
—+—+—	□	hranice navazujících katastrálních území
—+—+—	□	zastavěné území k 30. 6. 2013
□	Z1	zastavitelné plochy
□	P1	plochy přestavby
—+—+—	—+—+—	trasa STL plynovodu
—+—+—	—+—+—	trasa vrchního vedení VN 35 kV
⊕	T	trafostanice
—+—+—	—+—+—	hranice ochranného pásma vrchního vedení VN 35 kV
—+—+—	□	trasa dálkového telekomunikačního kabelu
□	□	vodní plochy a toky
□	□	plochy lesů hospodářských
□	□	plochy lesů zvláštního určení

Legenda Změny č. 1 ÚP:

□	Z12-T/1	zastavitelné plochy
□	P1-T/1	plochy přestavby

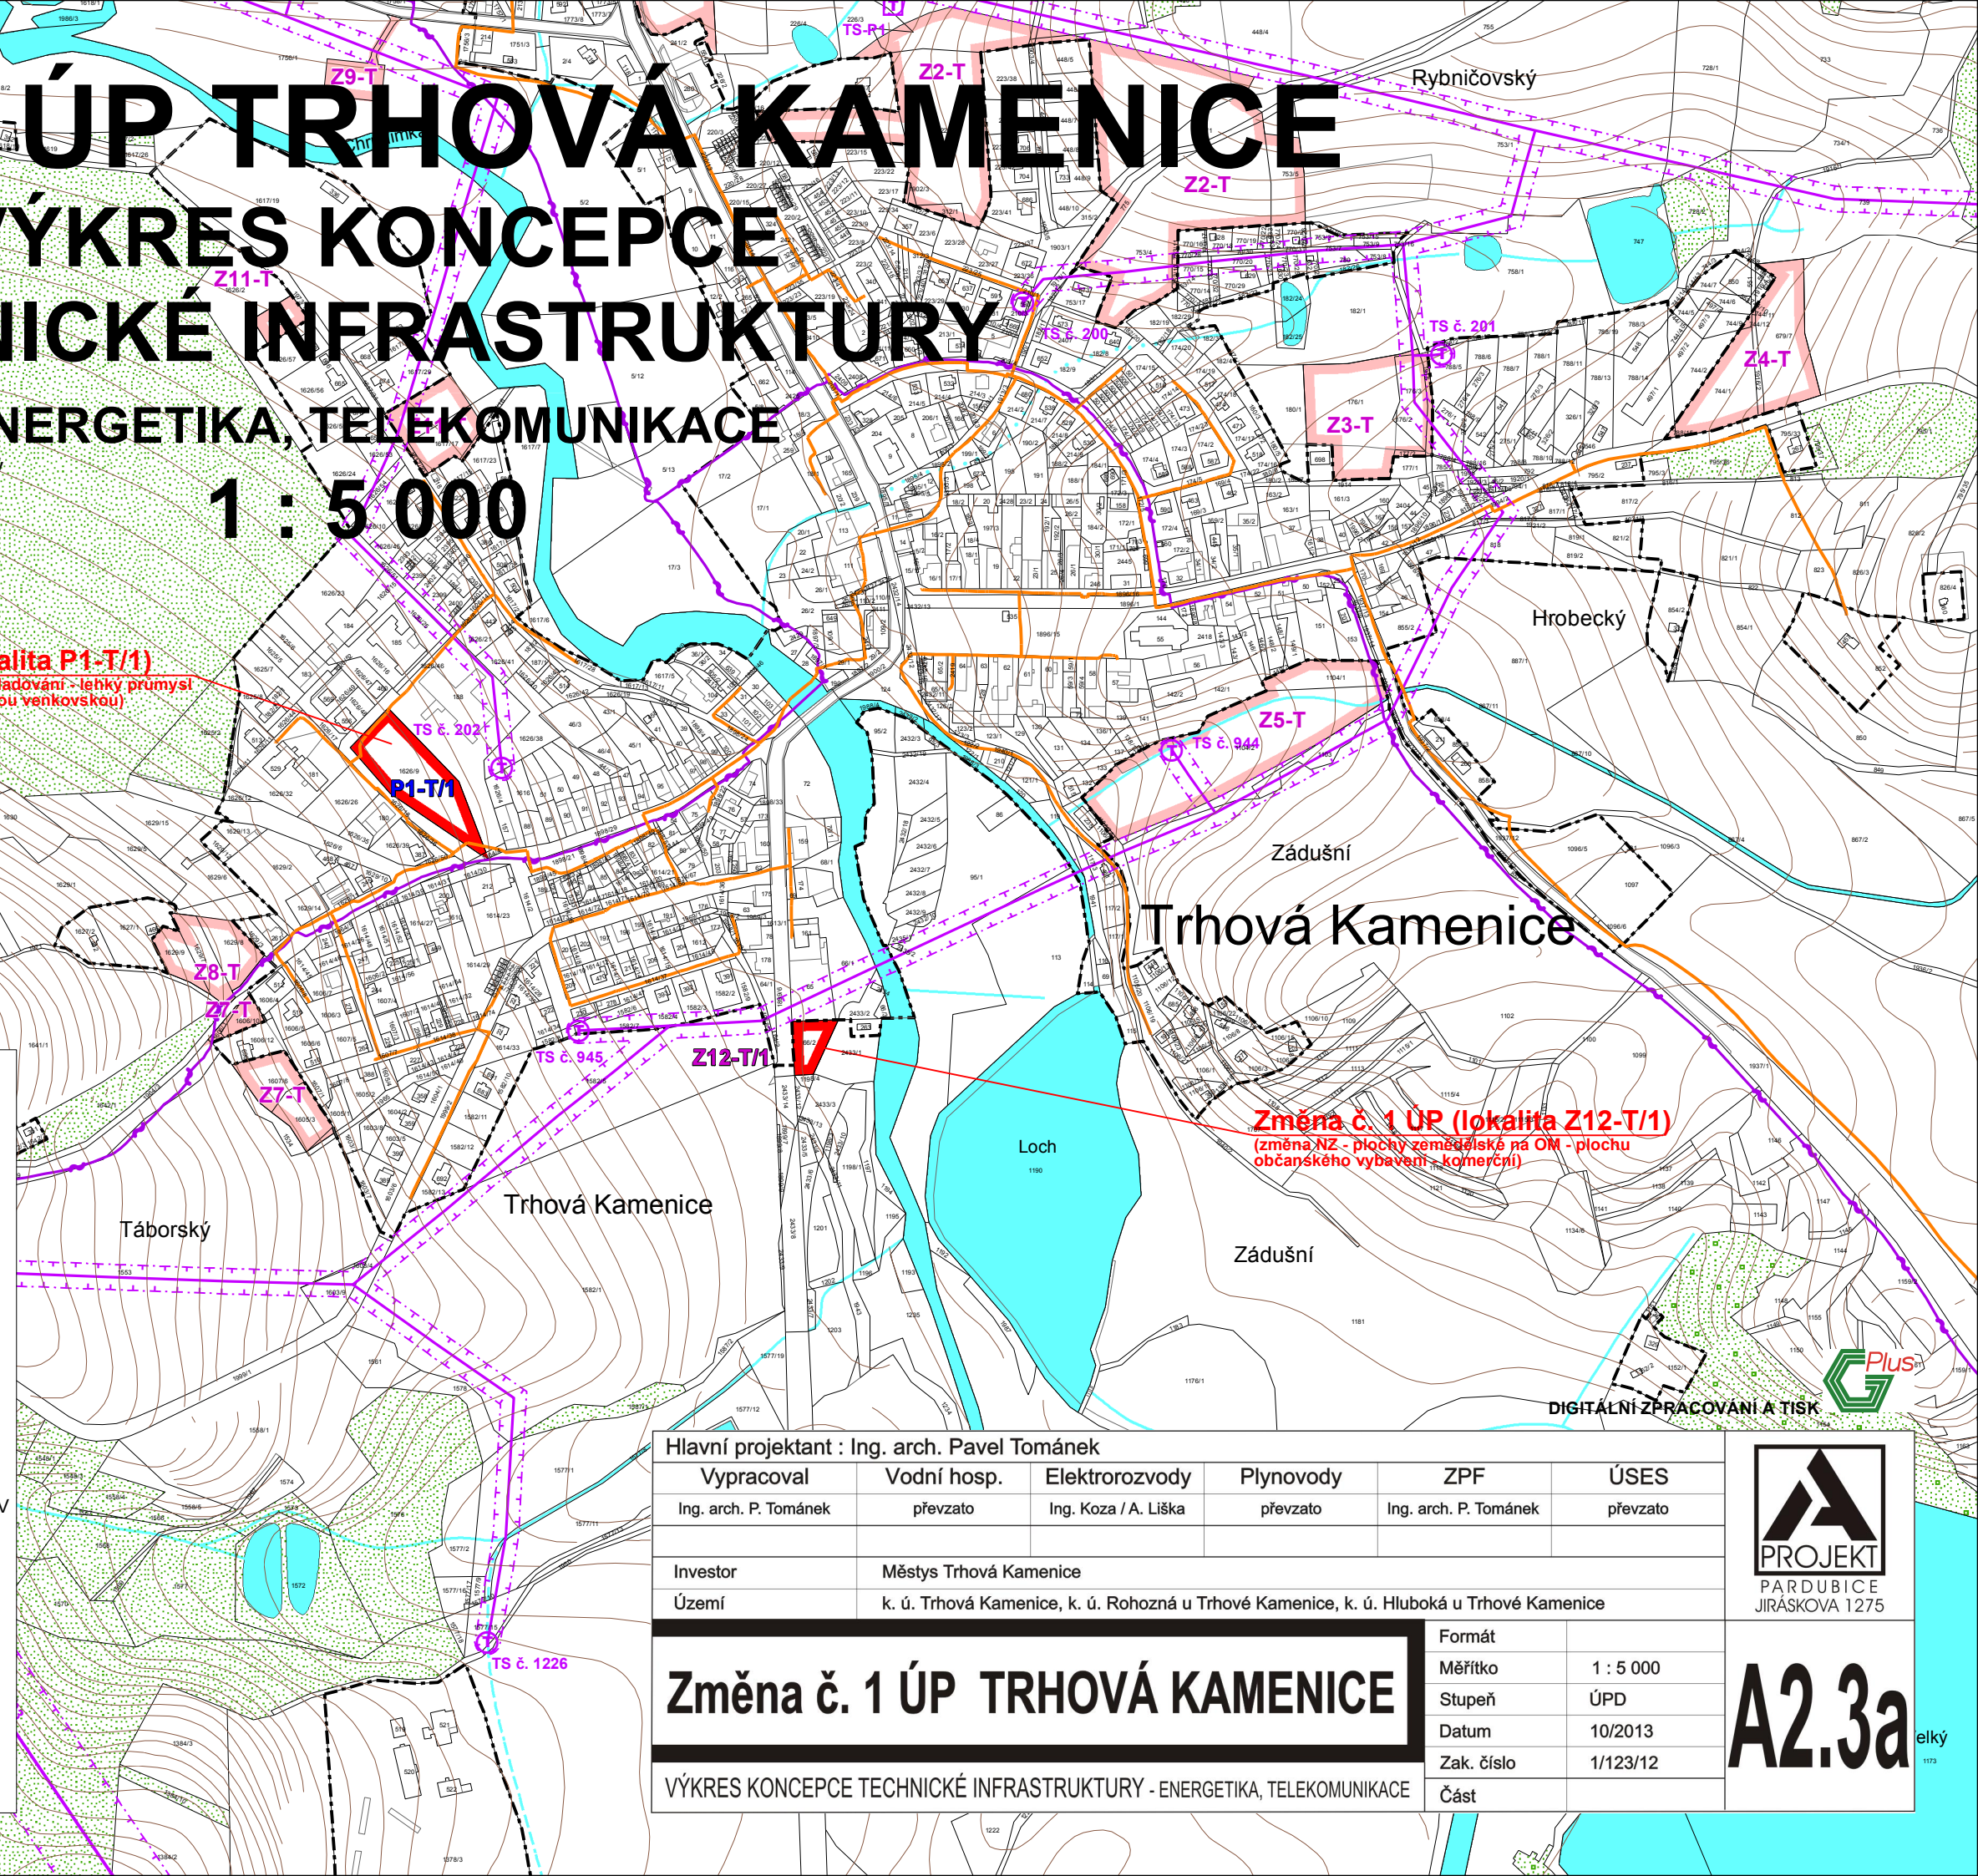

Hlavní projektant : Ing. arch. Pavel Tománek

Vypracoval	Vodní hosp.	Elektrorozvody	Plynovody	ZPF	ÚSES
Ing. arch. P. Tománek	převzato	Ing. Koza / A. Liška	převzato	Ing. arch. P. Tománek	převzato

Investor : Městys Trhová Kamenice
 Území : k. ú. Trhová Kamenice, k. ú. Rohozná u Trhové Kamenice, k. ú. Hluboká u Trhové Kamenice

Změna č. 1 ÚP TRHOVÁ KAMENICE	
Formát	1 : 5 000
Měřítko	ÚPD
Stupeň	10/2013
Datum	1/123/12
Zak. číslo	Část

VÝKRES KONCEPCE TECHNICKÉ INFRASTRUKTURY - ENERGETIKA, TELEKOMUNIKACE

PROJEKT
 PARDUBICE
 JIRÁSKOVA 1275

A2.3a elký