


# Změna č. 2 ÚP TRHOVÁ KAMENICE

## HLAVNÍ VÝKRES

1 : 5 000

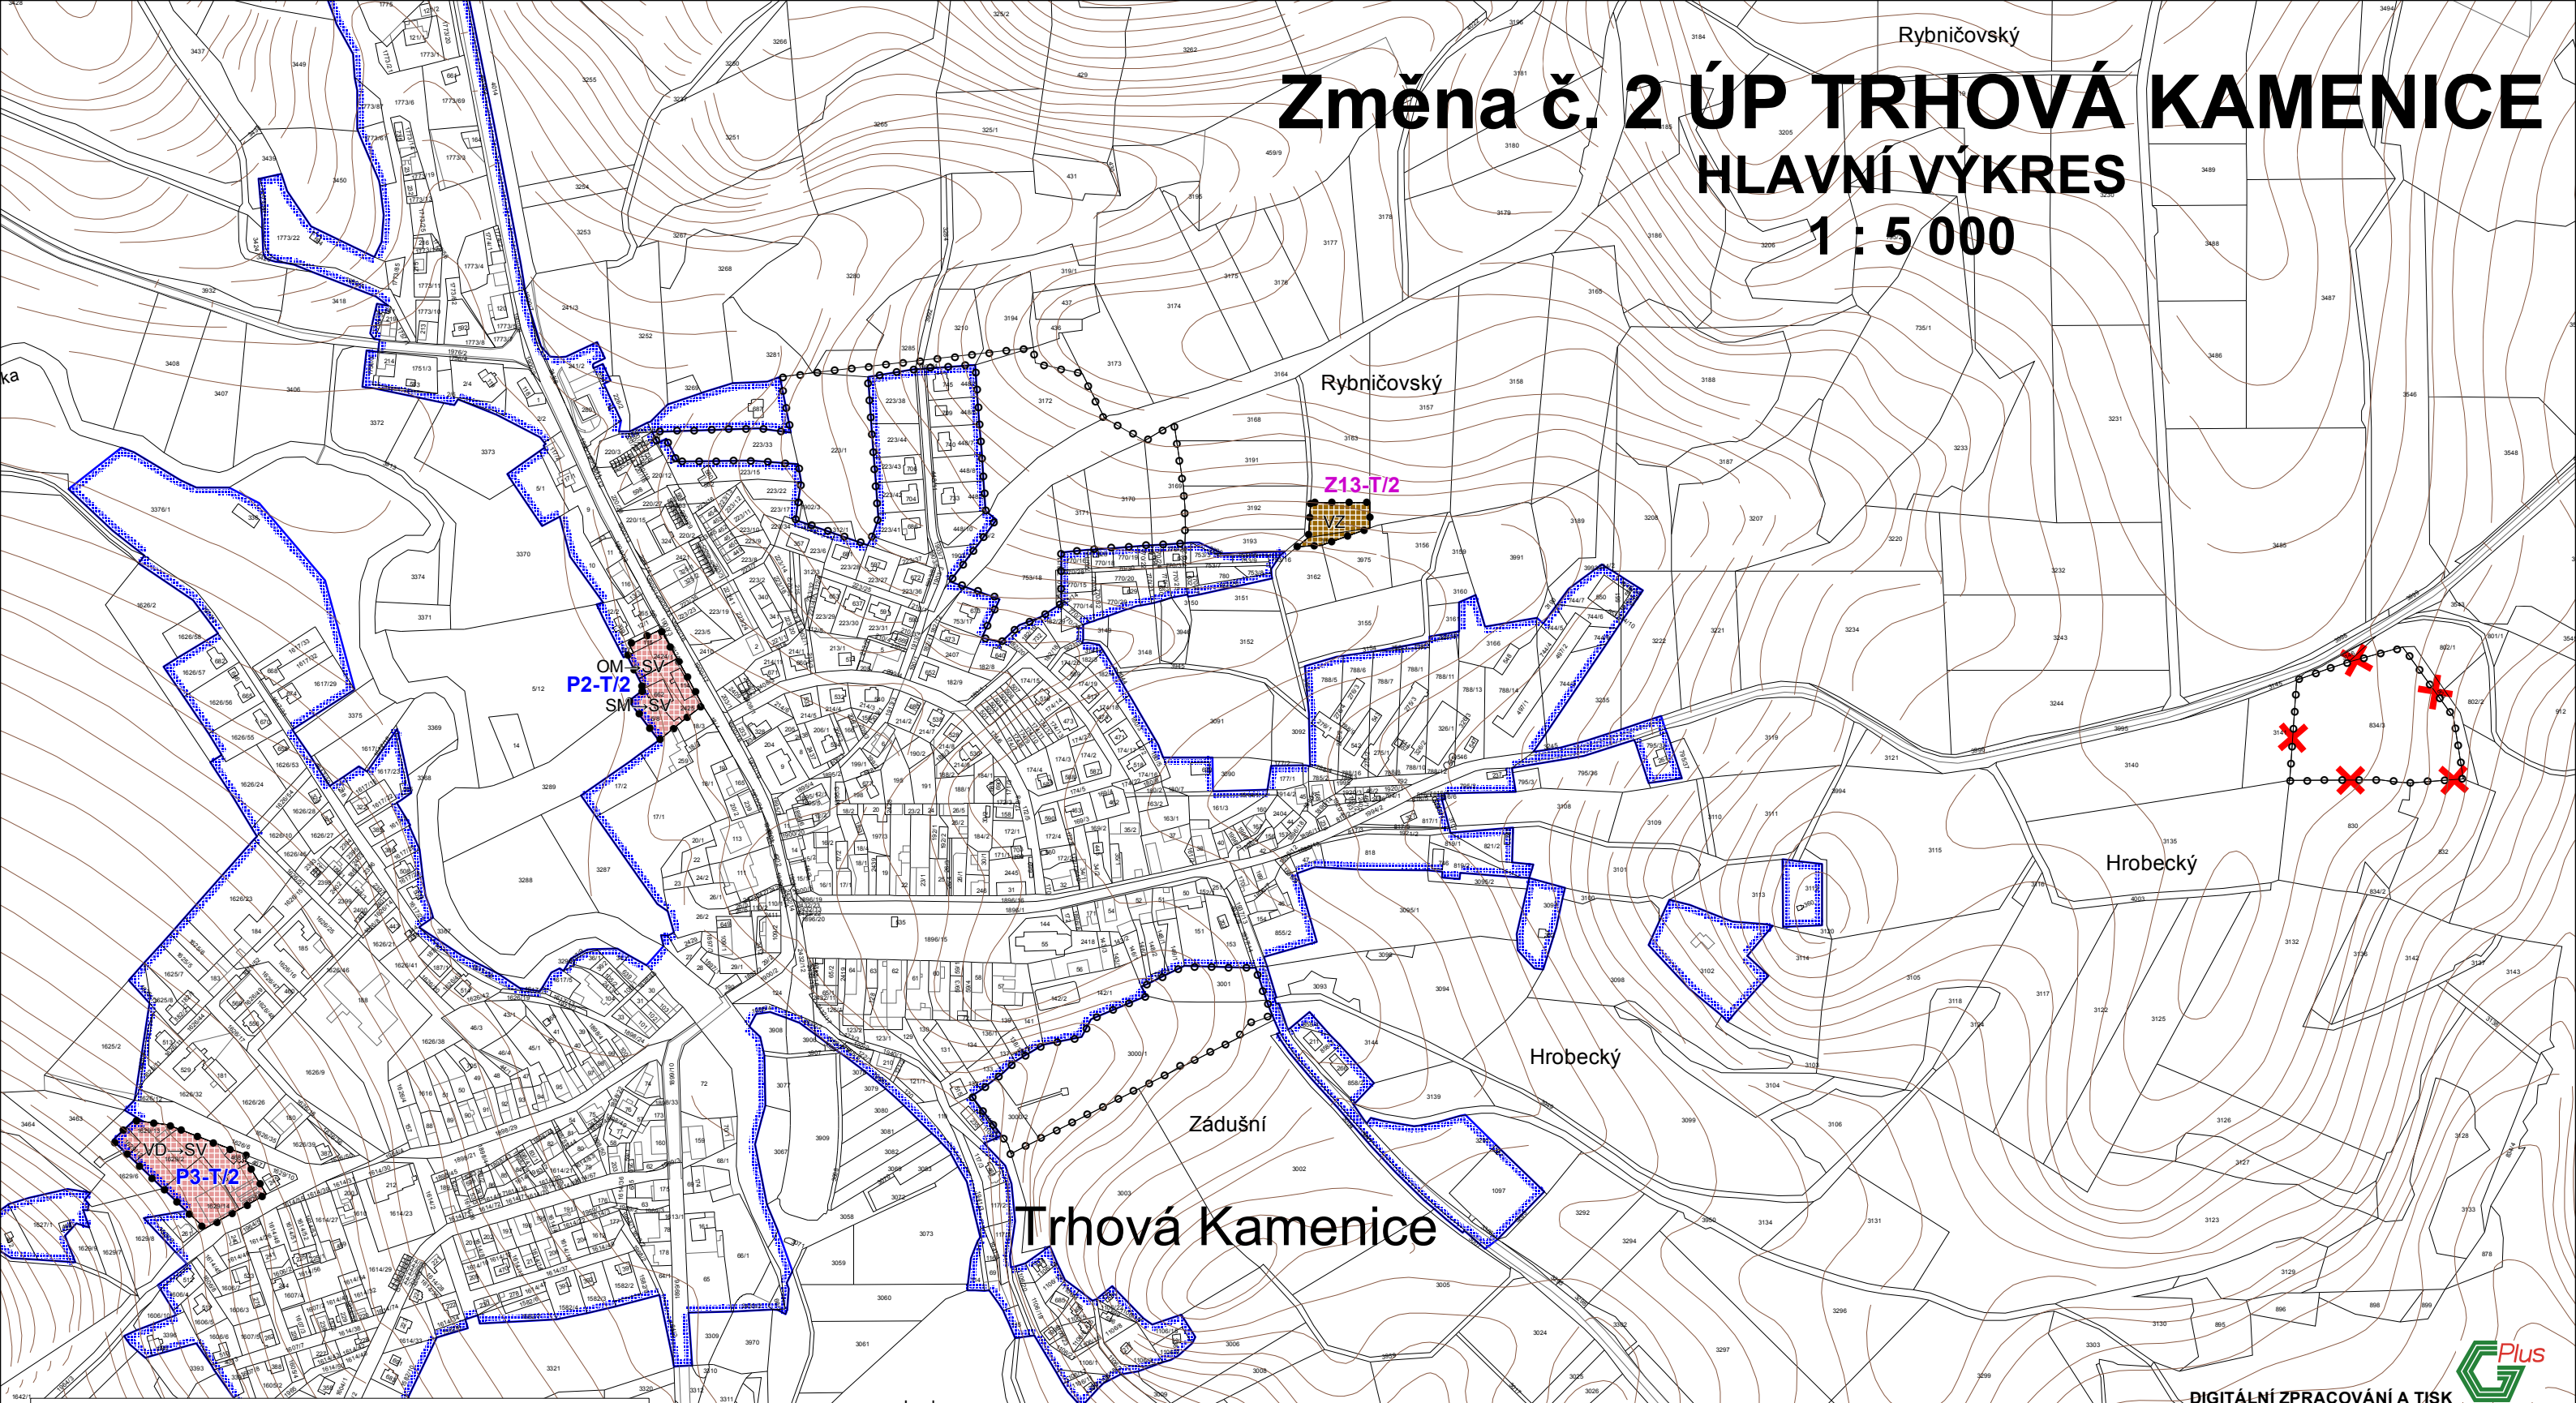

**Legenda Změny č. 2 ÚP:**

	Plochy stabilizované		Plochy změn
			zastavěné území k 28. 2. 2017
	Z13-T/2		zastavitelné plochy
	P2-T/2		plochy přestavby
			aktualizace hranic již vymezených rozvojových ploch
			zrušení lokality K1-T z důvodu realizace
	VD-SV		změna funkčního využití ploch ÚP
	SV		plochy smíšené obytné - venkovské
	VZ		plochy výroby a skladování - zemědělská výroba

Hlavní projektant : Ing. arch. Pavel Tománek					
Vypracoval	Vodní hosp.	Elektrorozvody	Plynovody	ZPF	ÚSES
Ing. arch. P. Tománek	převzato	Ing. Koza / A. Liška	převzato	Ing. arch. P. Tománek	převzato
Investor		Městys Trhová Kamenice			
Území		k. ú. Trhová Kamenice, k. ú. Rohozná u Trhové Kamenice, k. ú. Hluboká u Trhové Kamenice			

<b>Změna č. 2 ÚP TRHOVÁ KAMENICE</b>		Formát	
HLAVNÍ VÝKRES		Měřítko	1 : 5 000
		Stupeň	ÚPD
		Datum	03/2017
		Zak. číslo	1/139/15
		Část	

DIGITÁLNÍ ZPRACOVÁNÍ A TISK

PROJEKT  
PARDUBICE  
JIRÁSKOVA 1275

# A2.2