


Změna č. 2 ÚP TRHOVÁ KAMENICE

VÝKRES ZÁKLADNÍHO ČLENĚNÍ ÚZEMÍ

1 : 5 000

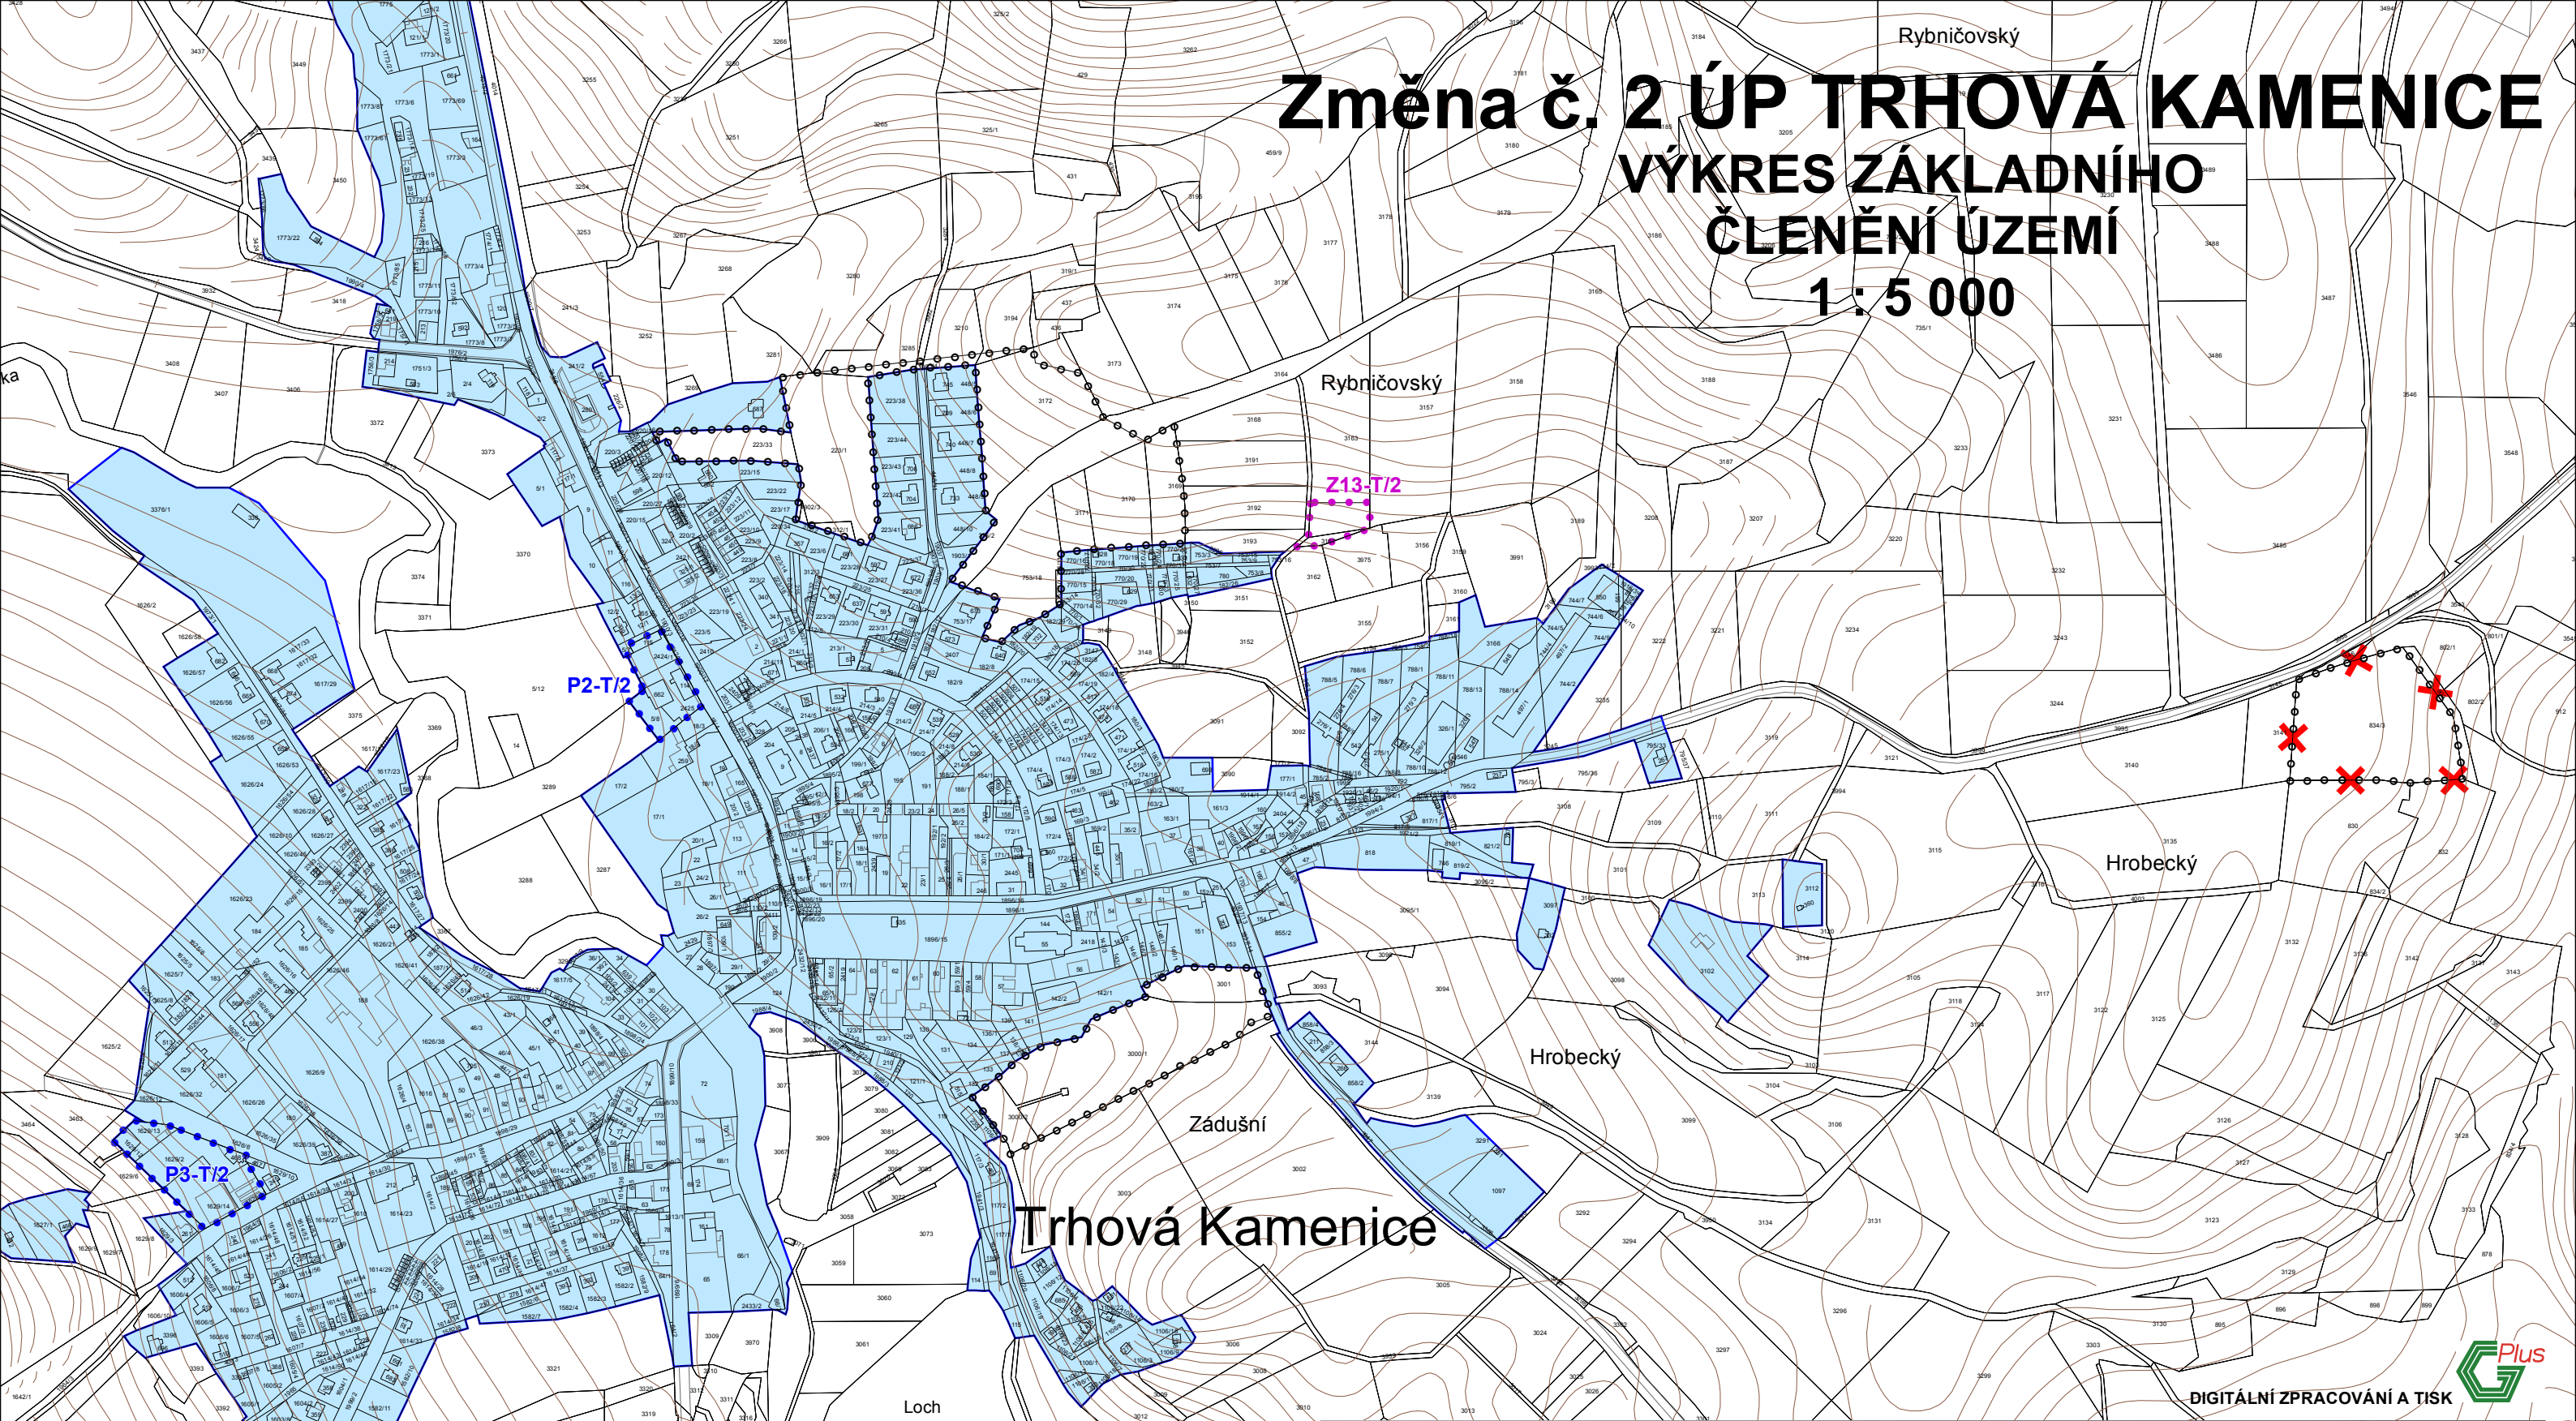

Legenda Změny č. 2 ÚP:

	Plochy stabilizované		Plochy změn
	Z13-T/2		P2-T/2
	P3-T/2		aktualizace hranic již vymezených rozvojových ploch
	zrušení lokality K1-T z důvodu realizace		
	zastavěné území k 28. 2. 2017		
	zastavitelné plochy		
	plochy přestavby		

Hlavní projektant : Ing. arch. Pavel Tománek					
Vypracoval	Vodní hosp.	Elektroinženýry	Plynovody	ZPF	ÚSES
Ing. arch. P. Tománek	převzato	Ing. Koza / A. Liška	převzato	Ing. arch. P. Tománek	převzato
Investor		Městys Trhová Kamenice			
Území		k. ú. Trhová Kamenice, k. ú. Rohozná u Trhové Kamenice, k. ú. Hluboká u Trhové Kamenice			

Změna č. 2 ÚP TRHOVÁ KAMENICE		Formát	
VÝKRES ZÁKLADNÍHO ČLENĚNÍ ÚZEMÍ		Měřítko	1 : 5 000
		Stupeň	ÚPD
		Datum	03/2017
		Zak. číslo	1/139/15
		Část	

DIGITÁLNÍ ZPRACOVÁNÍ A TISK

PROJEKT
PARDUBICE
JIRÁSKOVA 1275

A2.1