


Změna č. 1 ÚP TRHOVÁ KAMENICE

VÝKRES VEŘEJNĚ PROSPĚŠNÝCH STAVEB, OPATŘENÍ A ASANACÍ

1 : 5 000

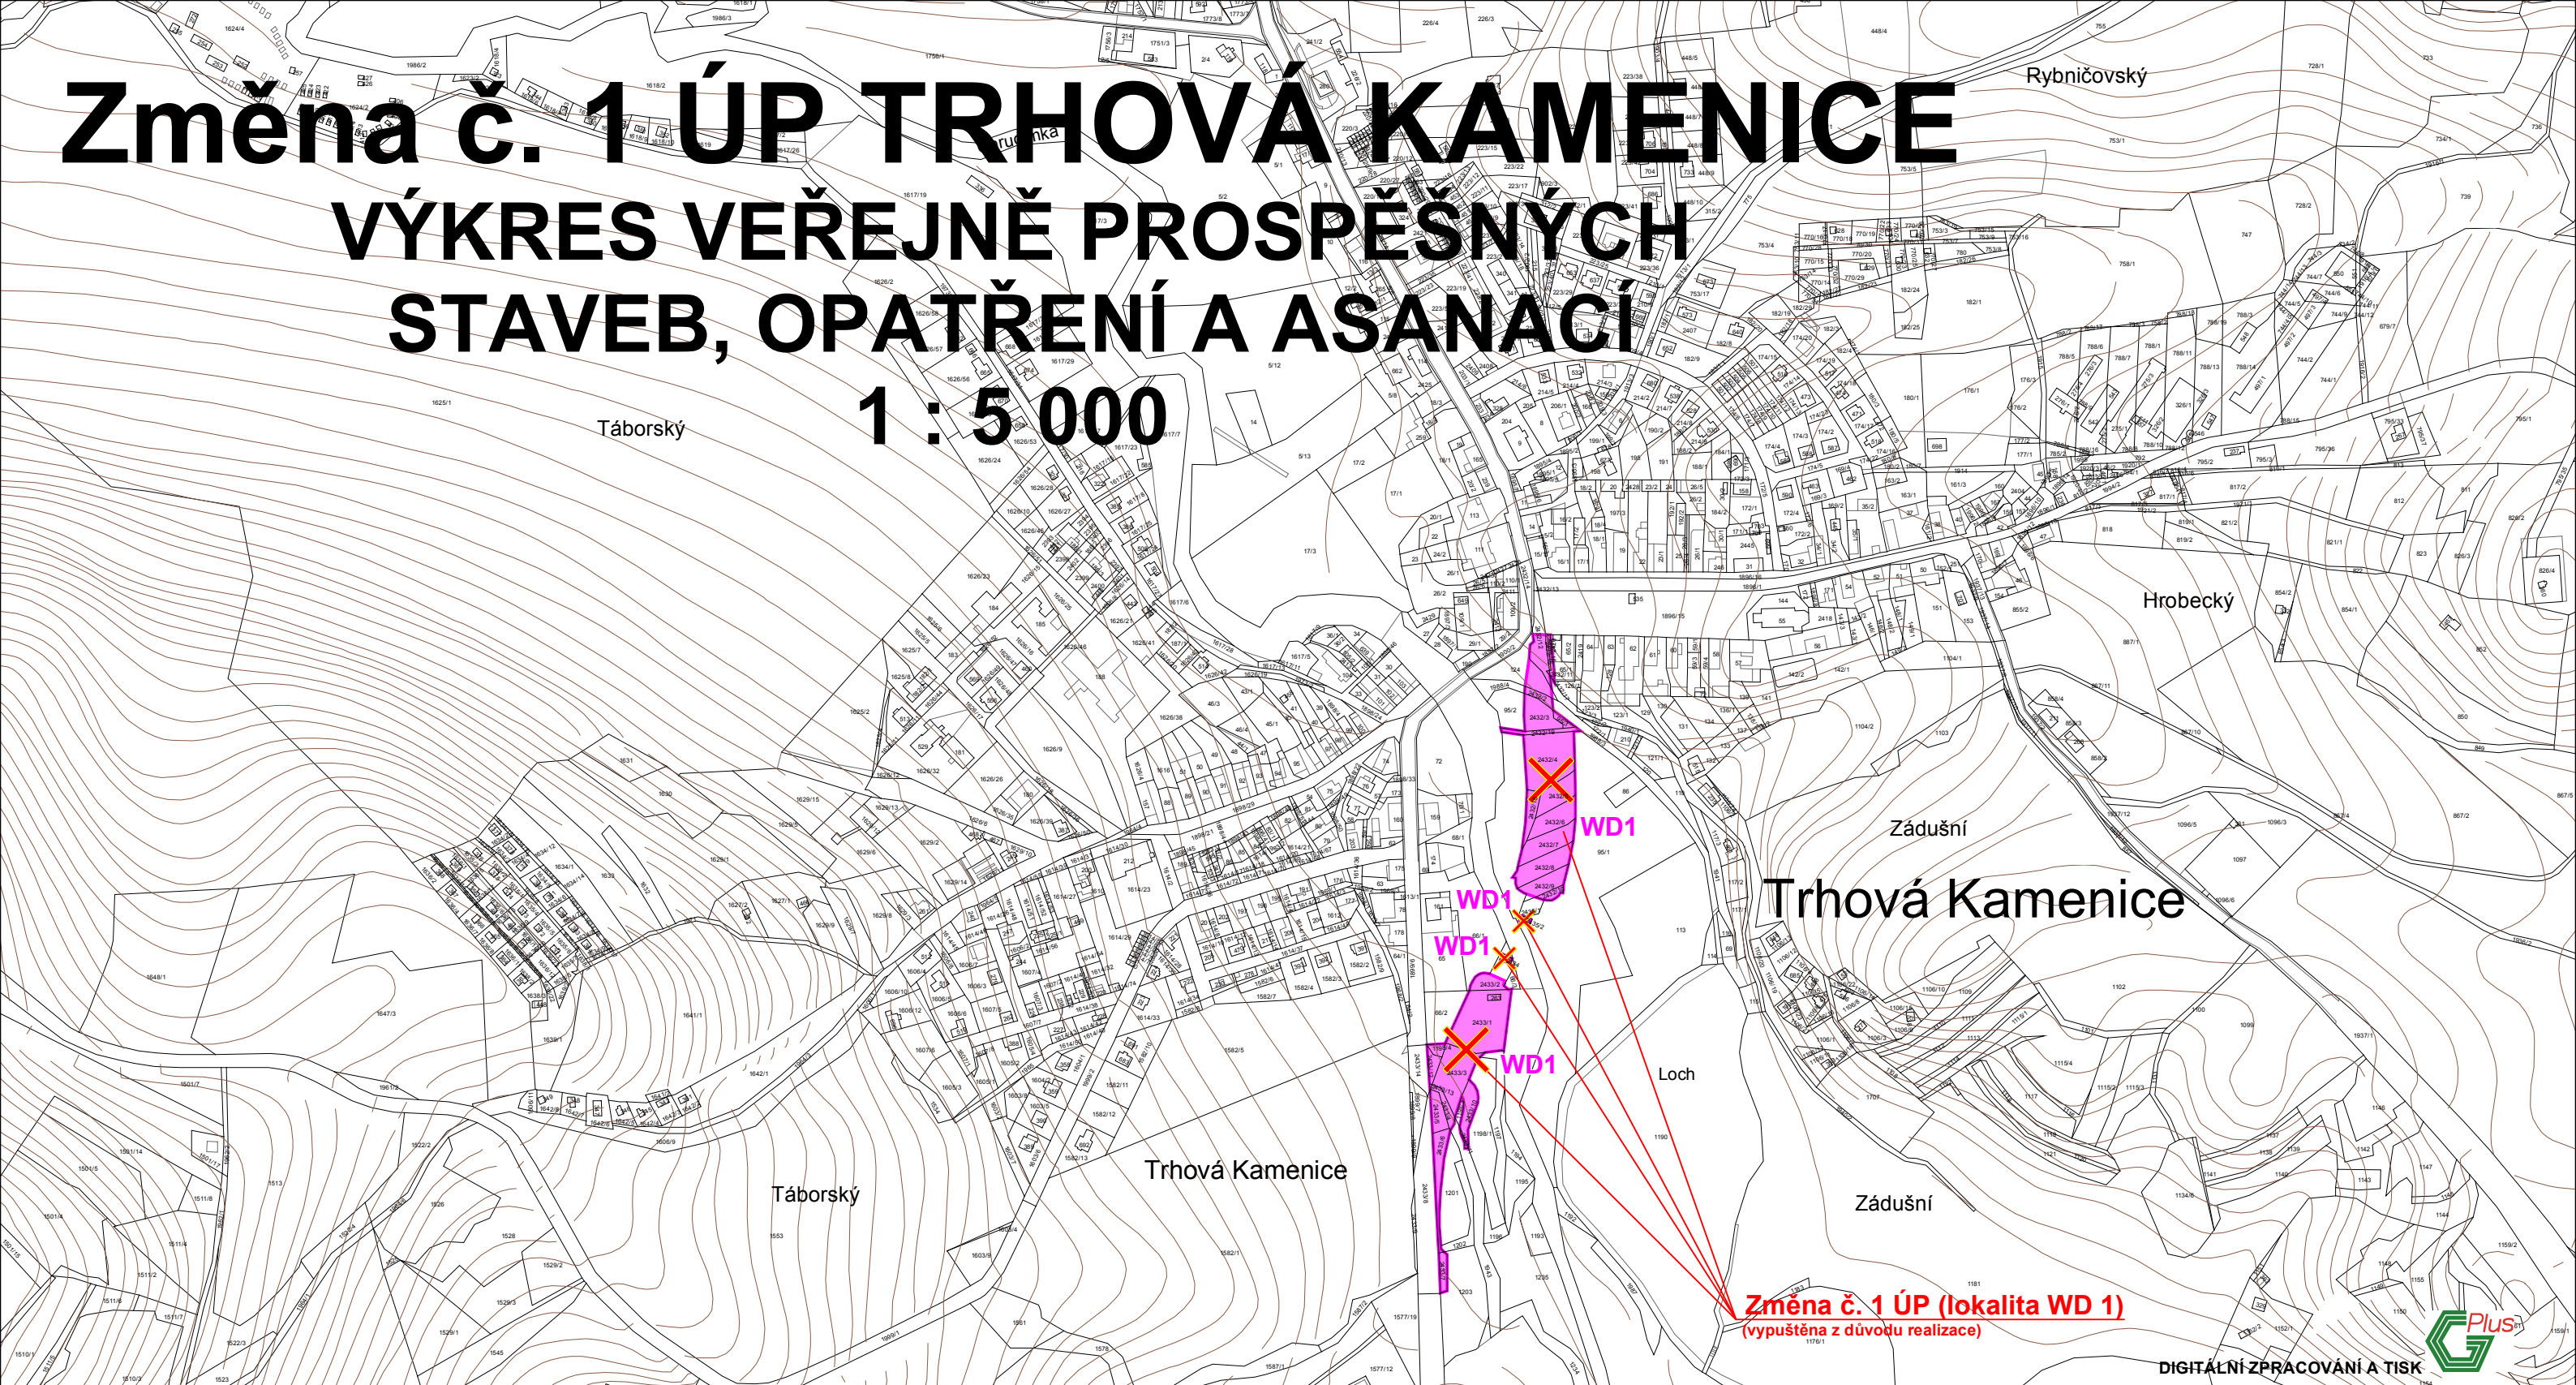

Změna č. 1 ÚP (lokality WD 1)
(vypuštěna z důvodu realizace)

DIGITÁLNÍ ZPRACOVÁNÍ A TISK



Legenda:

- hranice krajů
- hranice řešeného území
- hranice katastrálních území, navazujících k. ú.

Plochy a koridory s možností vyvlastnění i předkupního práva (dle § 170 a § 101 StZ)

Veřejně prospěšné stavby:

- dopravní infrastruktura
- WD 1** plocha pro přeložku silnice I/37 - vypuštěna z důvodu realizace

Hlavní projektant : Ing. arch. Pavel Tománek					
Vypracoval	Vodní hosp.	Elektroinstalace	Plynovody	ZPF	ÚSES
Ing. arch. P. Tománek	převzato	Ing. Koza / A. Liška	převzato	Ing. arch. P. Tománek	převzato
Investor	Městys Trhová Kamenice				
Území	k. ú. Trhová Kamenice, k. ú. Rohozná u Trhové Kamenice, k. ú. Hluboká u Trhové Kamenice				
Změna č. 1 ÚP TRHOVÁ KAMENICE				Formát	
VÝKRES VEŘEJNĚ PROSPĚŠNÝCH STAVEB, OPATŘENÍ A ASANACÍ				Měřítko	1 : 5 000
				Stupeň	ÚPD
				Datum	10/2013
				Zak. číslo	1/123/12
				Část	



A2.4