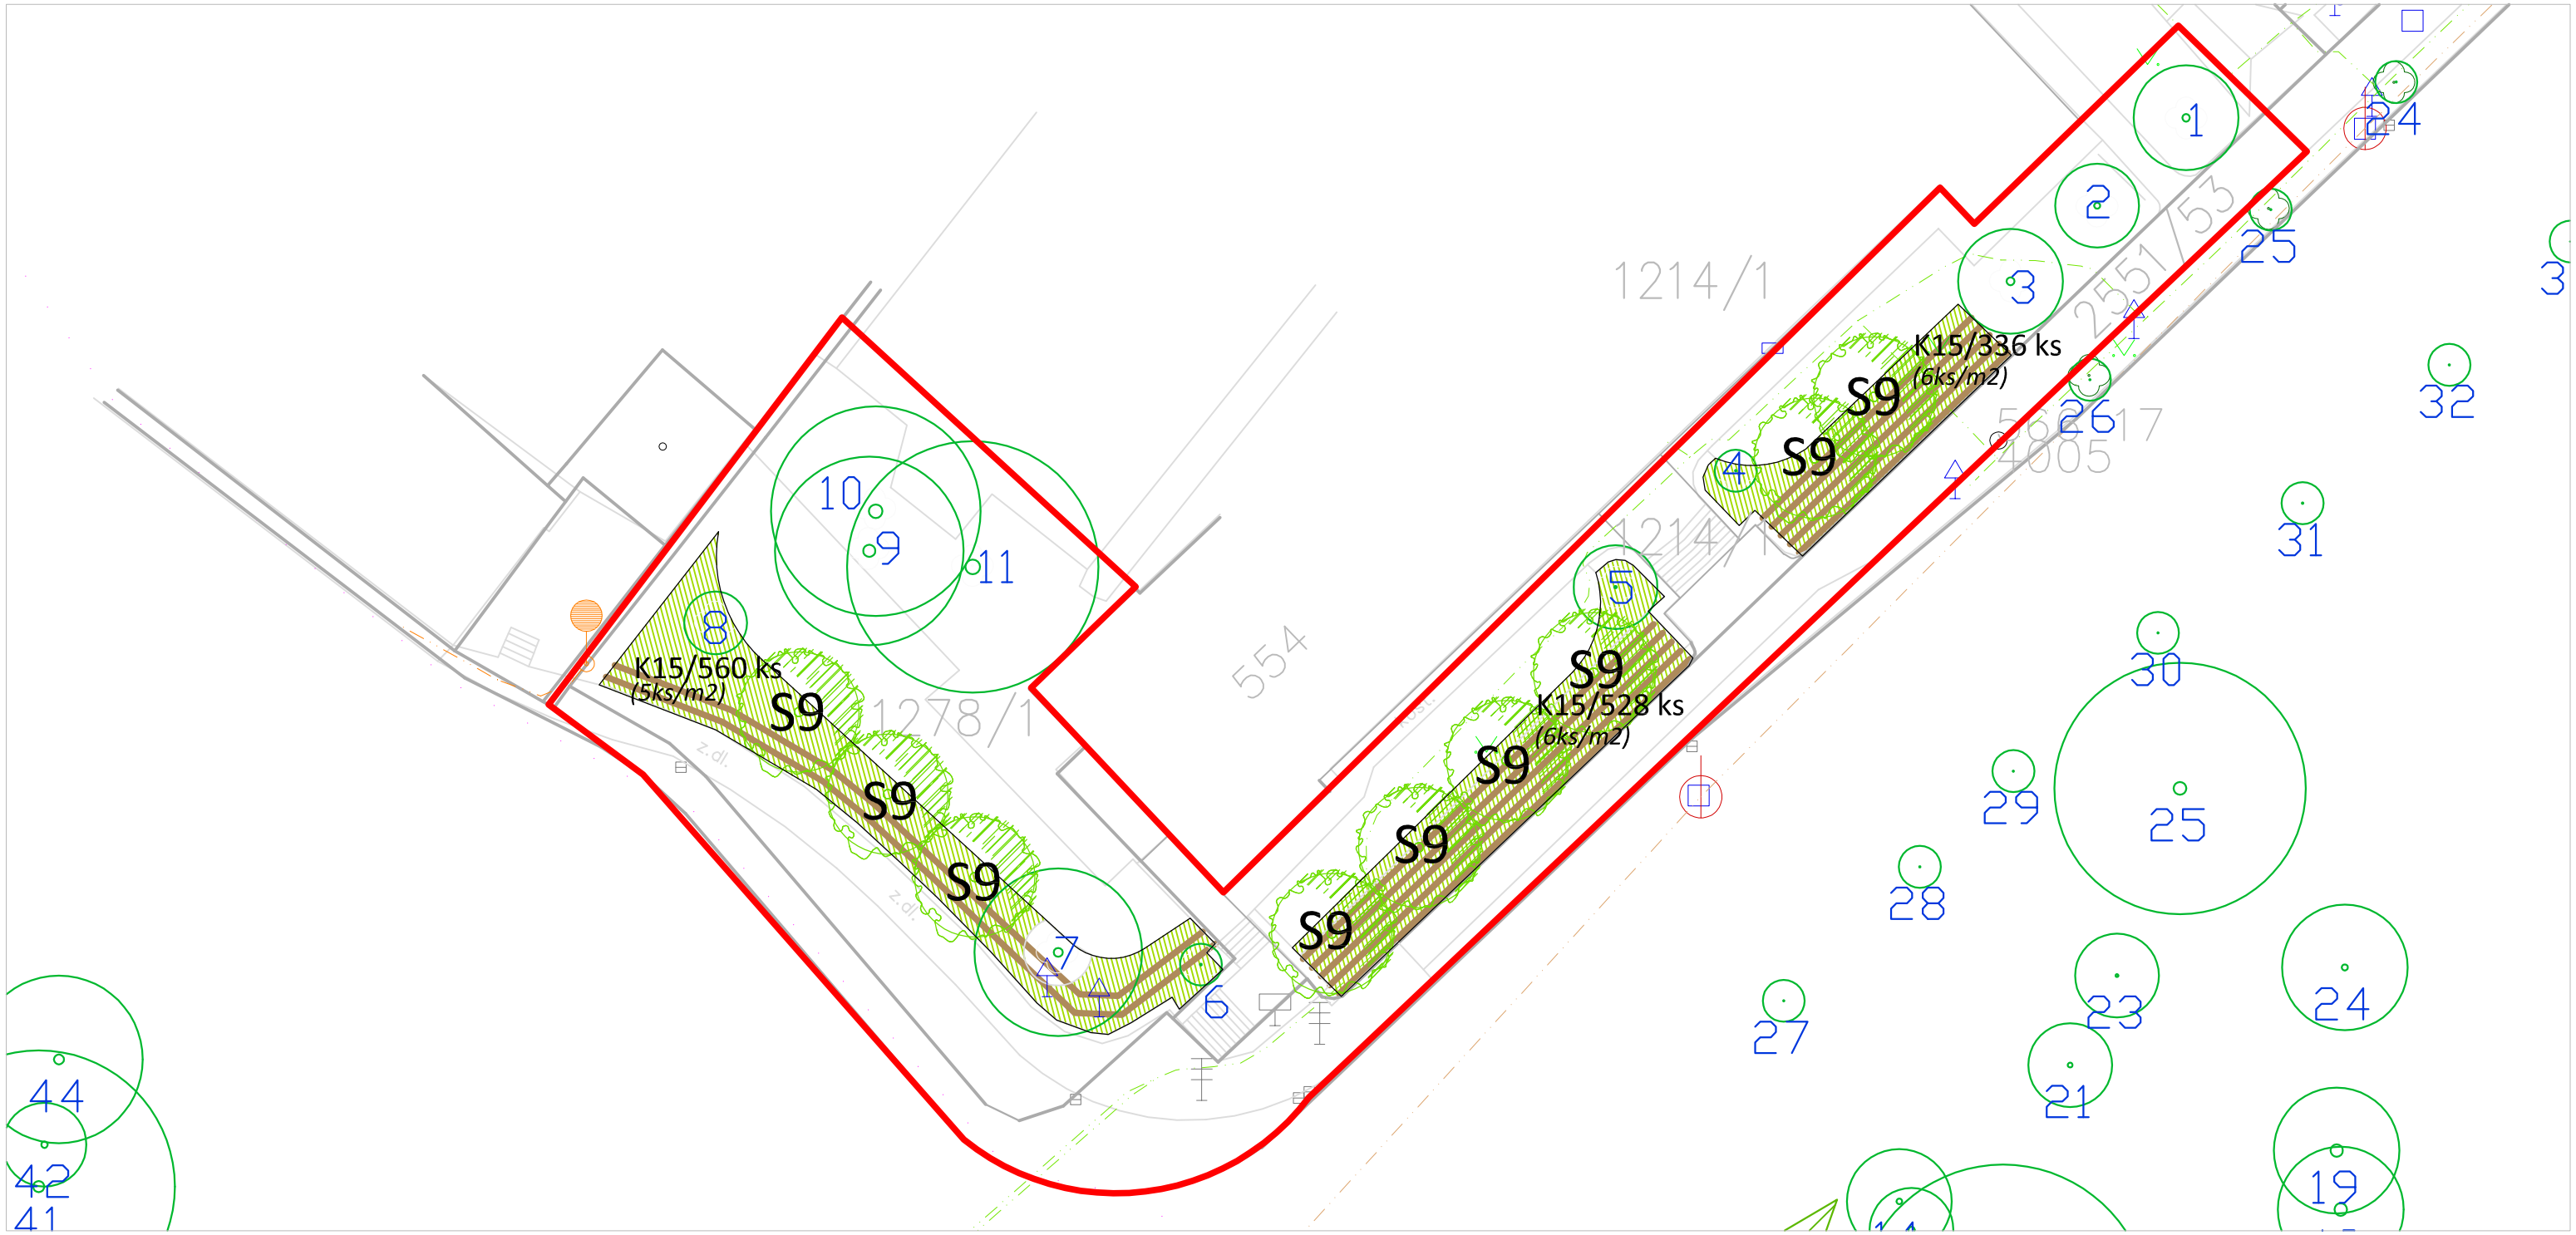

LEGENDA

- Č — stávající strom
- S — navržený strom listnatý
- Č — stávající stromová a keřová skupina
- K — navržená keřová skupina
- K — navržený keř
- dřevěné hatě
- hranice řešeného území

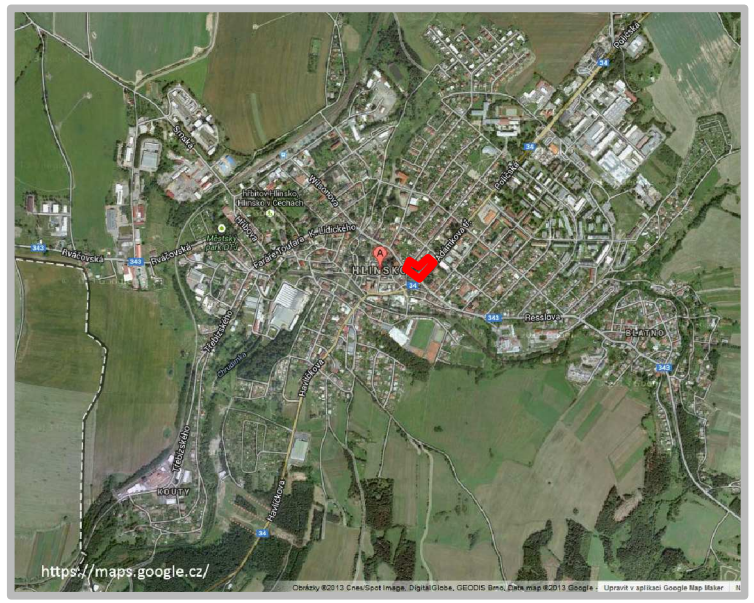

Pozn: Lokalizace sítí je pouze orientační. Před začátkem prací musí být sítě spolehlivě vytyčeny v terénu příslušnými správci.

OBJEDNATEL:	město Hlinsko
AKCE:	**Revitalizace zeleně města Hlinsko**
STUPEŇ:	Podklad pro žádost o dotace z Operačního programu Životní prostředí
PROJEKT:	**SOUBOR LOKALIT - Městský úřad a knihovna**

ČÁST DOKUMENTACE:	**E - 2 NÁVRH SADOVÝCH ÚPRAV - grafická část**

ZHOTOVITEL:

SAFETREES, s.r.o.
NA ŠTĚPNICI 945, 665 01 ROSICE
TEL: 602742607, FAX: 546412395

SAFE TREES
BEZPEČNÉ STROMY
www.safetrees.cz

VEDOUCÍ ZPRACOVATELSKÉHO TÝMU:
Ing. JAROSLAV KOLAŘÍK, Ph.D

ZPRACOVATELSKÝ TÝM:
Ing. Andrea Řezníčková

FORMÁT:	2 x A4
MĚŘÍTKO:	1:300
DATUM:	říjen 2013
VÝKRES:	E-2
PARÉ:	