
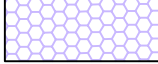

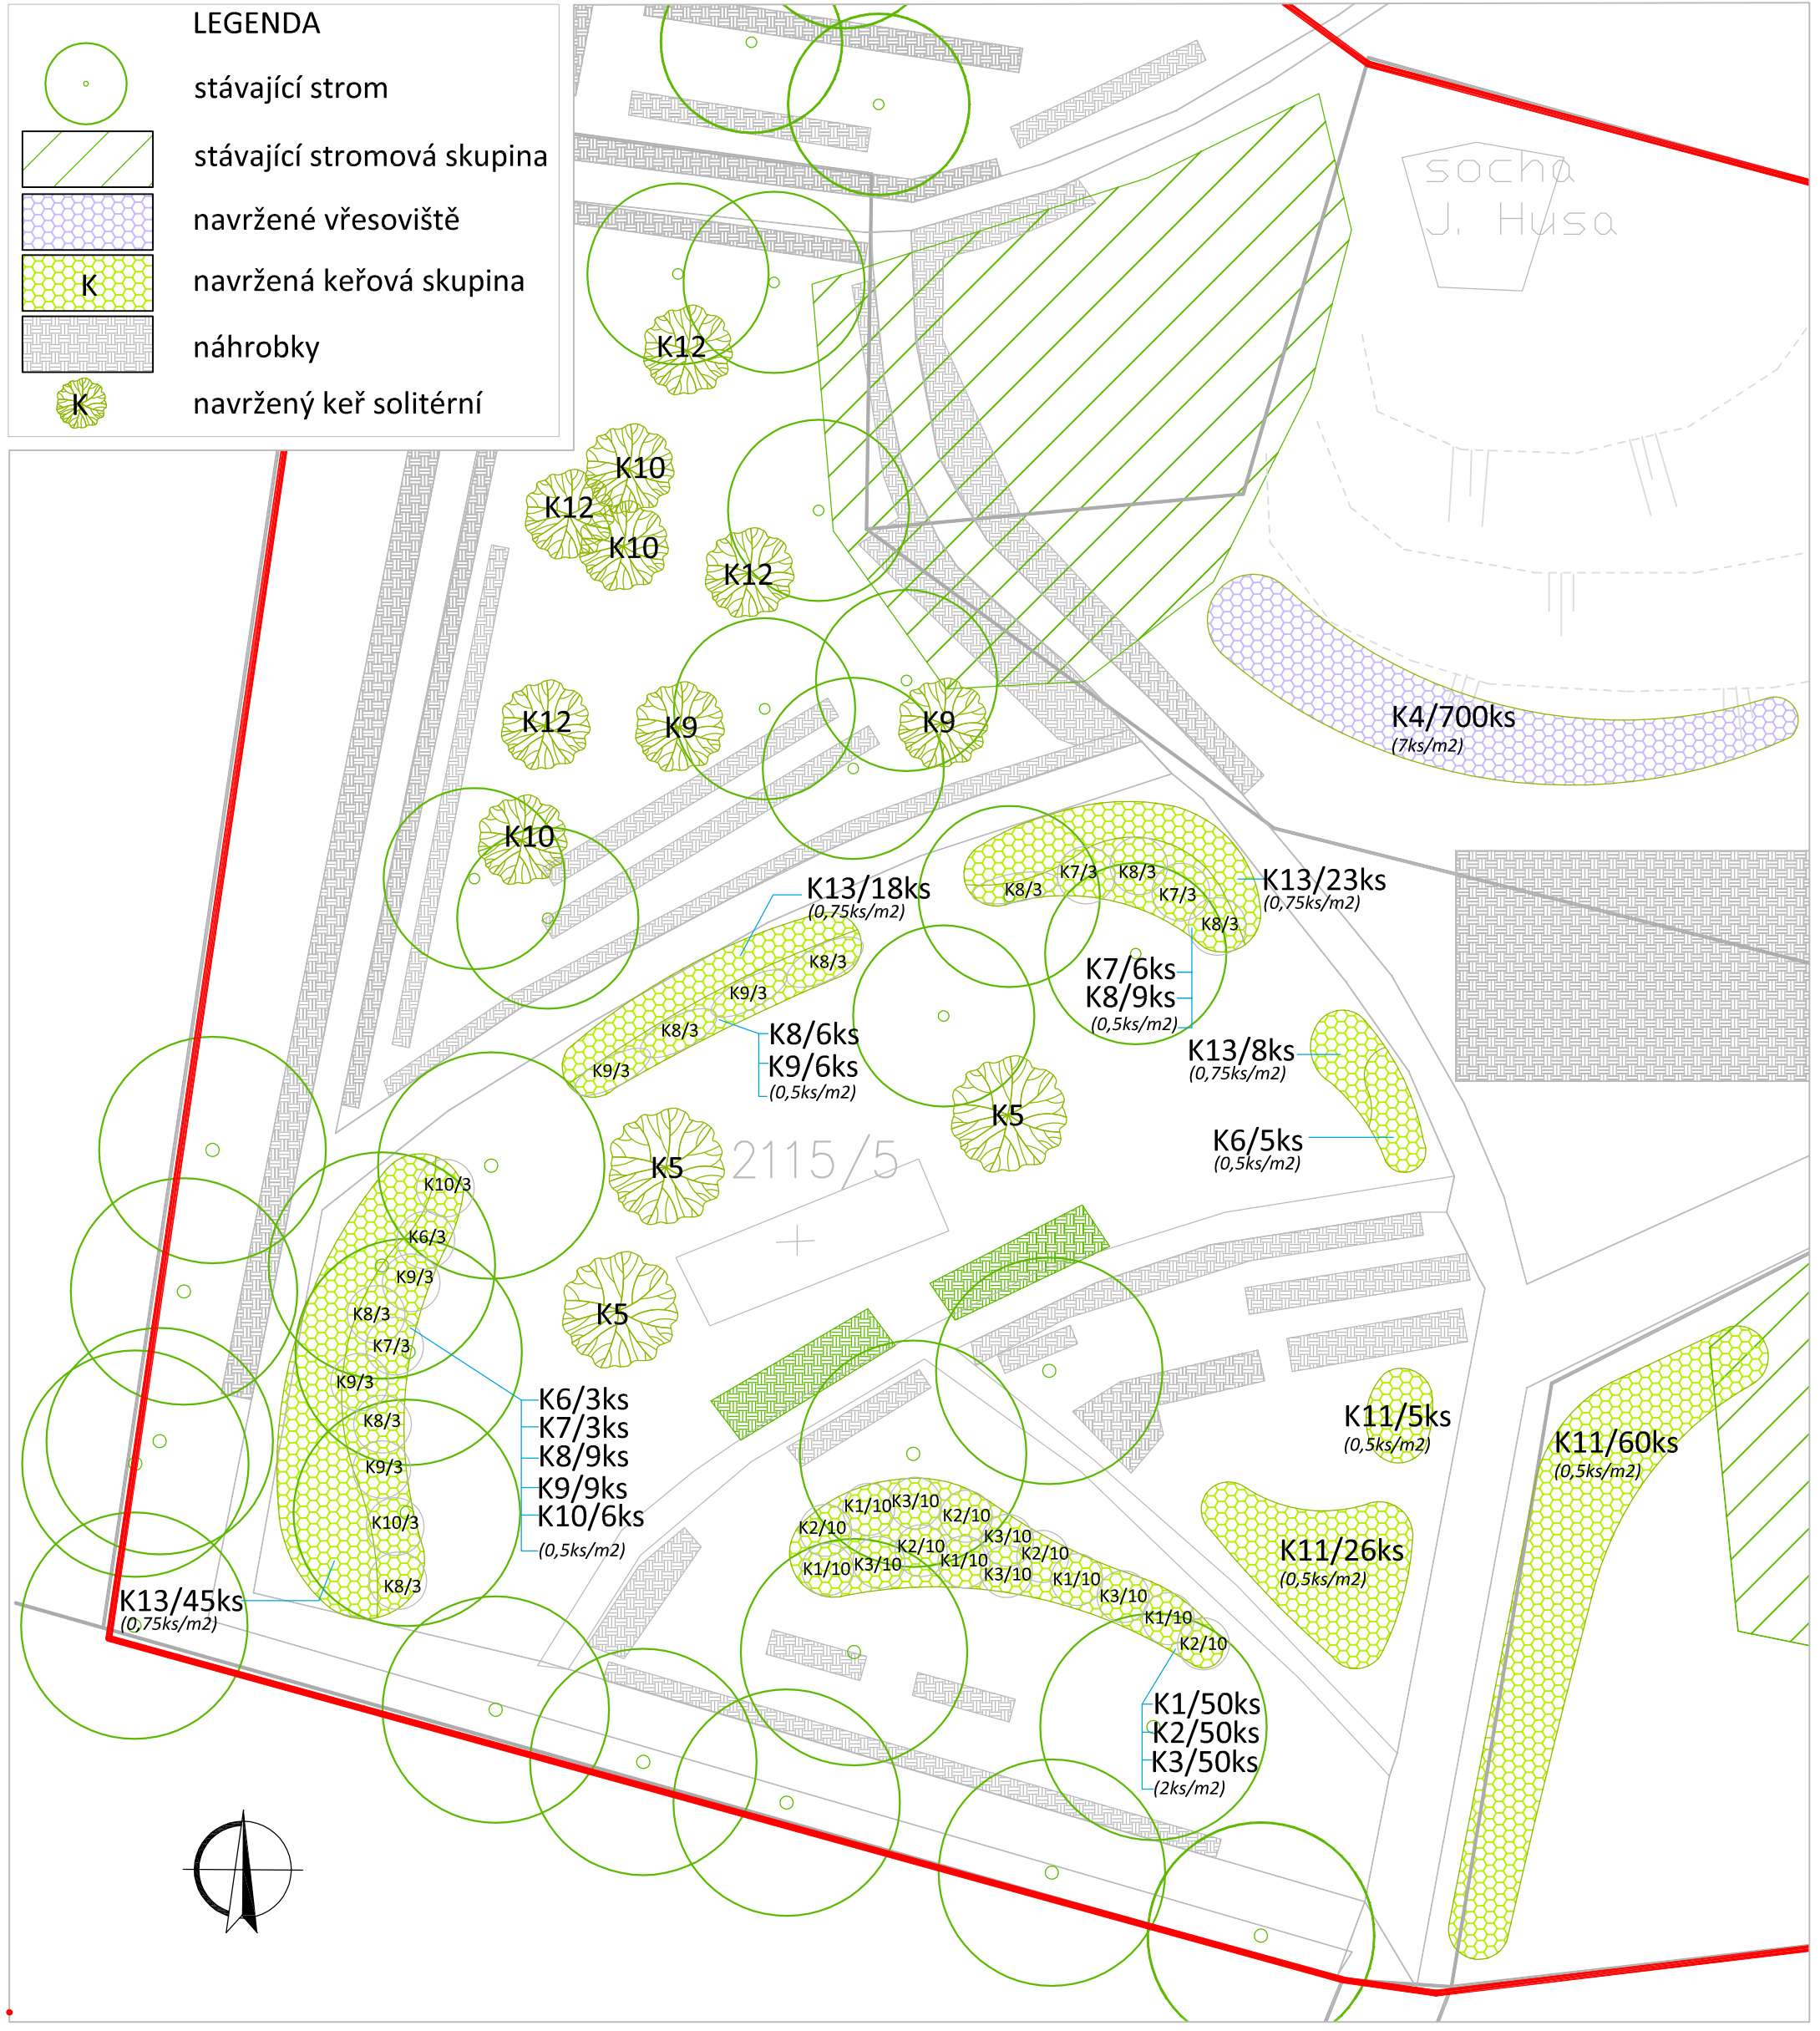
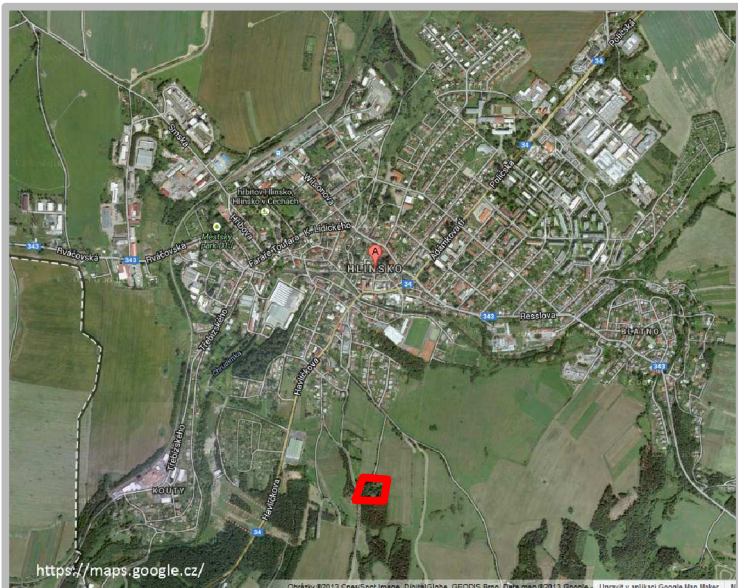


LEGENDA

-  stávající strom
-  stávající stromová skupina
-  navržené vřesoviště
- navržená keřová skupina
-  náhrobky
- navržený keř soliterní




Pozn: Lokalizace sítí je pouze orientační. Před začátkem prací musí být sítě spolehlivě vytyčeny v terénu příslušnými správci.



OBJEDNATEL:	město Hlinsko
AKCE:	Revitalizace zeleně města Hlinsko
STUPEŇ:	Podklad pro žádost o dotace z Operačního programu Životní prostředí
PROJEKT:	SOUBOR LOKALIT - Urnový háj

ČÁST DOKUMENTACE: E - 5 NÁVRH SADOVÝCH ÚPRAV - grafická část

ZHOTOVITEL: SAFETREES, s.r.o. NA ŠTĚPNICI 945, 665 01 ROŠICE TEL: 602742607, FAX: 546412395  www.safetrees.cz	VEDOUCÍ ZPRACOVATELSKÉHO TÝMU: Ing. JAROSLAV KOLAŘÍK, Ph.D.	FORMÁT: 2 x A4
	ZPRACOVATELSKÝ TÝM: Ing. Andrea Řezníčková	MĚŘÍTKO: 1:300
		DATUM: říjen 2013
		VÝKRES: PARÉ:
E-5		