


# ZŘÍZENÍ OBCHVATU MÍSTNÍ ČÁSTI RATAJE – HLINSKO - II. ETAPA

REGENERACE SÍDLIŠTĚ - HLINSKO, ULICE DRUŽSTEVNÍ - RATAJE  
SO 102 - KOMUNIKACE A ZPEV. PLOCHY PARKOVIŠTĚ  
SITUACE M 1:250 - ETAPA II  
ZMĚNA STAŤBY A NOVÝ CHODNÍK - 2023

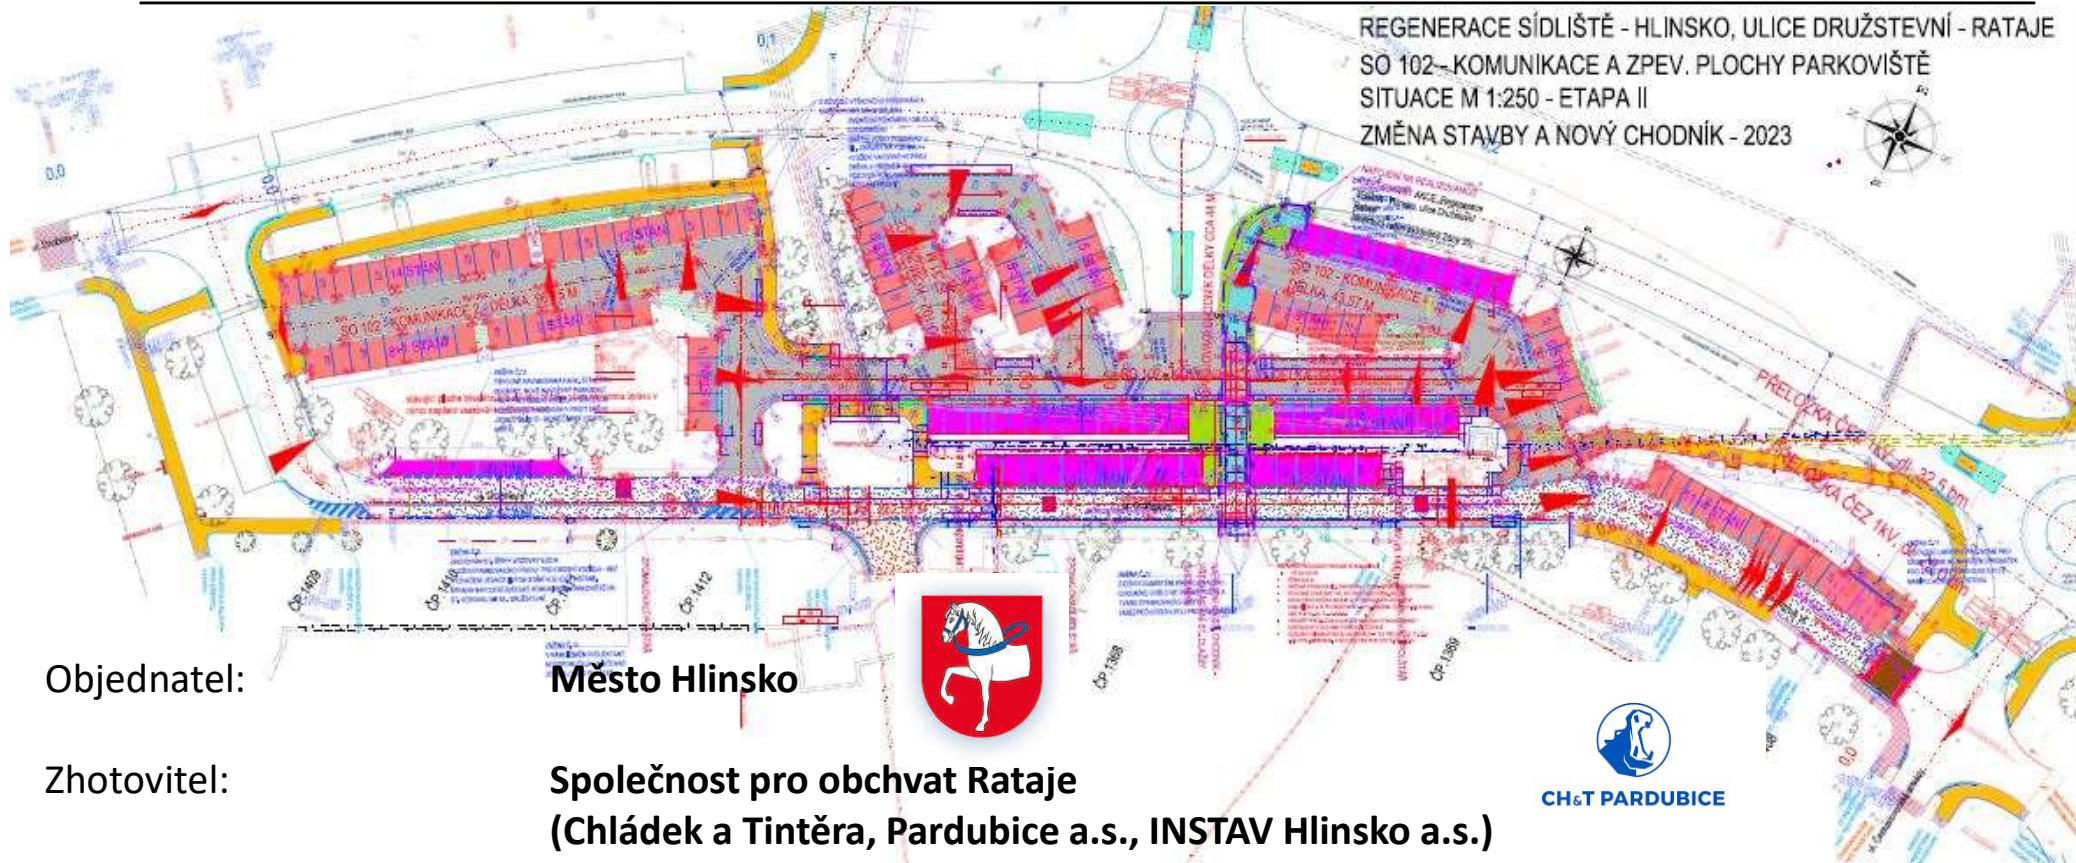

Objednatel:

**Město Hlinsko**



Zhotovitel:

**Společnost pro obchvat Rataje  
(Chládek a Tintěra, Pardubice a.s., INSTAV Hlinsko a.s.)**



**CH&T PARDUBICE**

Hlavní stavbyvedoucí:

**Ing. Lukáš Vondra, Ing. Pavel Boucník**




**INSTAV**  
ČLEN SKUPINY ENTERIA

Termín výstavby:


**6. 3. - 31. 8. 2023**

# ZŘÍZENÍ OBCHVATU MÍSTNÍ ČÁSTI RATAJE – HLINSKO - II. ETAPA

Realizace II. etapy ... 6. 3. – 31. 8. 2023

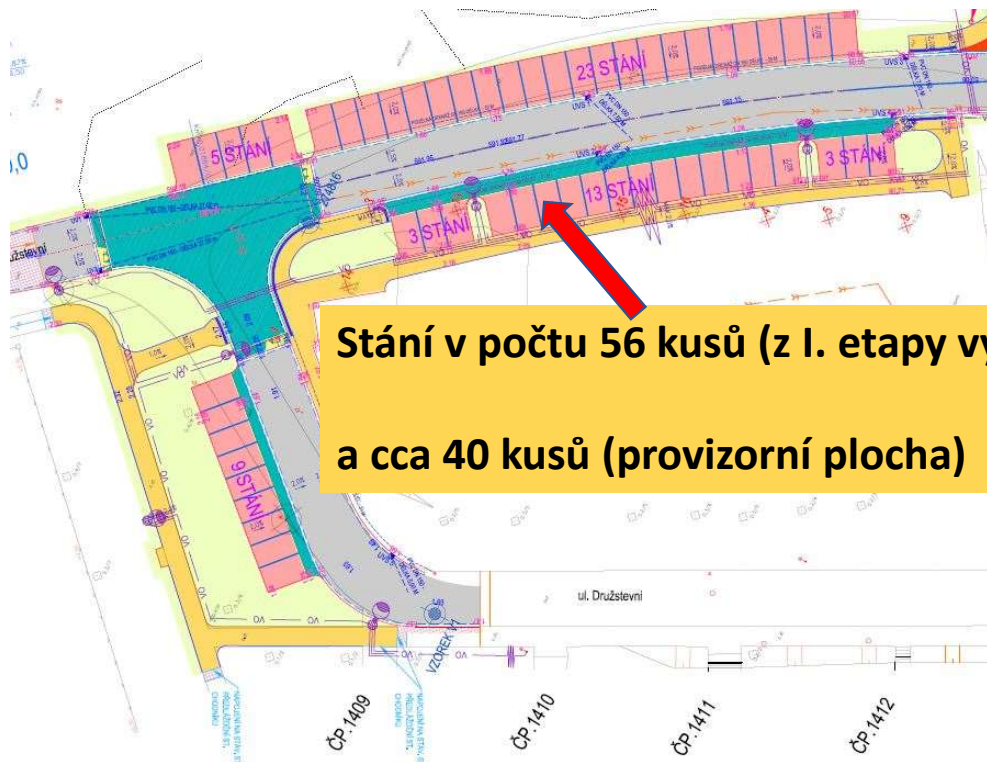


**Stání v počtu 56 kusů (z I. etapy výstavby)  
a cca 40 kusů (provizorní plocha)**

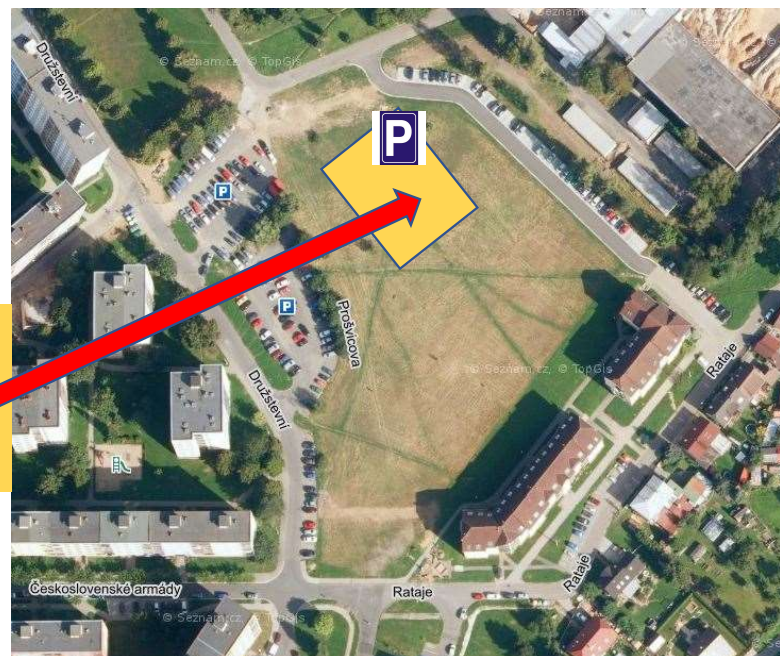

Po celou dobu realizace II. etapy výstavby bude možné využívat tyto plochy pro odstavení vozidel

# ZŘÍZENÍ OBCHVATU MÍSTNÍ ČÁSTI RATAJE – HLINSKO - II. ETAPA

Realizace 1. části ... 6. 3. – 2. 4. 2023

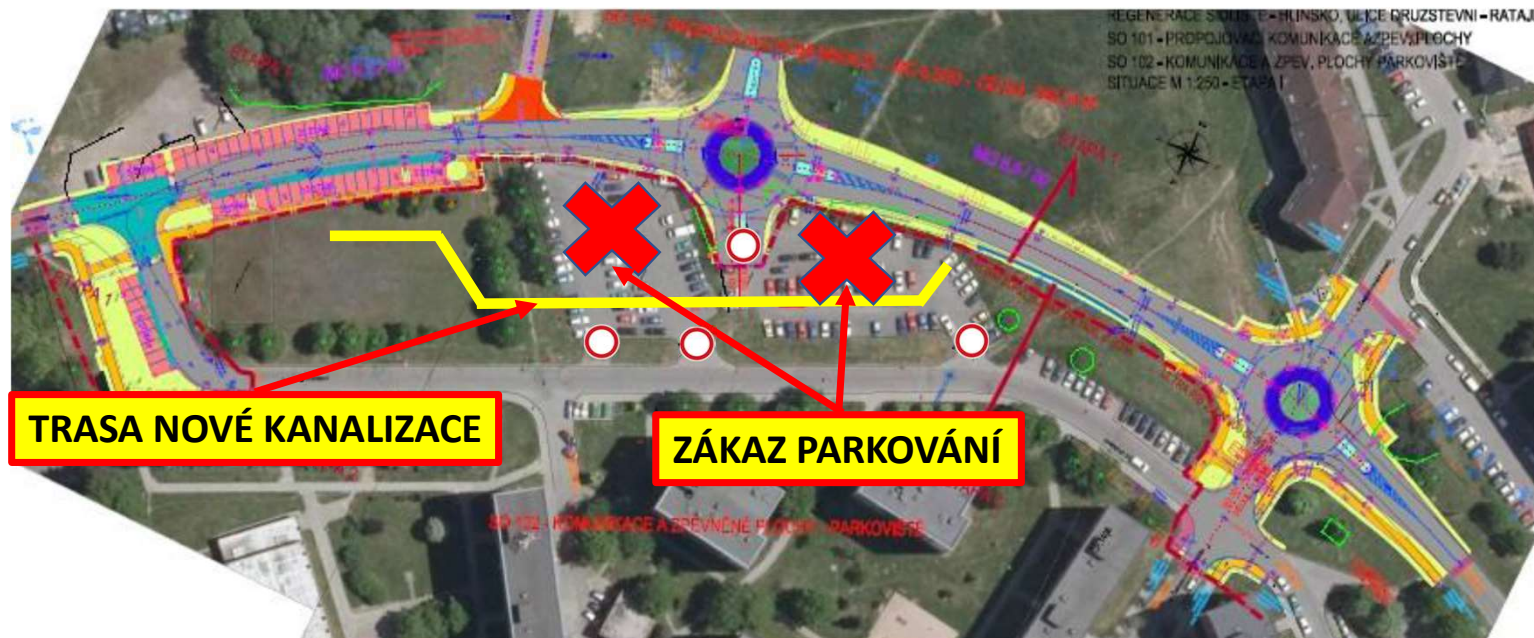

- PŘÍPRAVA ÚZEMÍ
- KÁCENÍ STROMŮ
- PROVEDENÍ DEŠŤOVÉ KANALIZACE

# ZŘÍZENÍ OBCHVATU MÍSTNÍ ČÁSTI RATAJE – HLINSKO - II. ETAPA

Realizace 2. části ... 3. 4. – 28. 5. 2023

VÝSTAVBA KOMUNIKACÍ

REGENERACE SÍDLIŠTĚ - HLINSKO, ULICE DRUŽSTEVNÍ - RATAJE  
S0 102 - KOMUNIKACE A ZPEV. PLOCHY PARKOVIŠTĚ  
SITUACE M 1:250 - ETAPA II  
ZMĚNA STAVBY A NOVÝ CHODNÍK - 2023

ZACHOVÁN JEDNOSTRANNÝ PŘÍJEZD UL. DRUŽSTEVNÍ

- PROVEDENÍ DEŠŤOVÉ KANALIZACE
- VÝSTAVBA KOMUNIKACÍ (ZPEVNĚNÝCH PLOCH)
- PROVEDENÍ VEŘEJNÉHO OSVĚTLENÍ

# ZŘÍZENÍ OBCHVATU MÍSTNÍ ČÁSTI RATAJE – HLINSKO - II. ETAPA

Realizace 3. části ... 29. 5. – 2. 7. 2023

VÝSTAVBA KOMUNIKACÍ

REGENERACE SÍDLIŠTĚ - HLINSKO, ULICE DRUŽSTEVNÍ - RATAJE  
S0 102 - KOMUNIKACE A ZPEV. PLOCHY PARKOVIŠTĚ  
SITUACE M 1:250 - ETAPA II  
ZMĚNA STAVBY A NOVÝ CHODNÍK - 2023

ZACHOVÁN JEDNOSTRANNÝ PŘÍJEZD UL. DRUŽSTEVNÍ

UZAVÍRKA KŘIŽOVATKY  
UL. DRUŽSTEVNÍ x UL. ČS ARMÁDY

- PROVEDENÍ DEŠŤOVÉ KANALIZACE
- VÝSTAVBA KOMUNIKACÍ (ZPEVNĚNÝCH PLOCH)
- POKLÁDKA ASFALTOVÝCH VRSTEV
- PROVEDENÍ VEŘEJNÉHO OSVĚTLENÍ

# ZŘÍZENÍ OBCHVATU MÍSTNÍ ČÁSTI RATAJE – HLINSKO - II. ETAPA

Realizace 4. části ... 3. 7. – 31. 8. 2023

VÝSTAVBA KOMUNIKACÍ

REGENERACE SÍDLIŠTĚ - HLINSKO, ULICE DRUŽSTEVNÍ - RATAJE  
S0 102 - KOMUNIKACE A ZPEV. PLOCHY PARKOVIŠTĚ  
SITUACE M 1:250 - ETAPA II  
ZMĚNA STAVBY A NOVÝ CHODNÍK - 2023

ZACHOVÁN JEDNOSTRANNÝ PŘÍJEZD UL. DRUŽSTEVNÍ

- PROVEDENÍ DEŠŤOVÉ KANALIZACE
- VÝSTAVBA KOMUNIKACÍ (ZPEVNĚNÝCH PLOCH)
- POKLÁDKA ASFALTOVÝCH VRSTEV
- PROVEDENÍ VEŘEJNÉHO OSVĚTLENÍ

MOŽNOST UŽÍVAT NOVÁ PARKOVACÍ STÁNÍ V UL. DRUŽSTEVNÍ

