



ZODP.PROJEKTANT	KRESLIL	KONTRLOVAL	DZ Stavební s.r.o.	
	Tomáš Pilař	Ing. Roman Michek	Píšťovy 821 537 01 Chrudim IČ:089 63 215	
Kraj: Pardubický	Obec: Hlinsko, ul. Rváčovská			
INVESTOR: Správa údržba silnic Pardubického kraje			FORMÁT:	A4
AKCE: Rekonstrukce silnice č.II/343 ul.Rváčovská, Hlinsko			MĚŘÍTKO:	
V termínu od: 3.4. 2023 do 5.5. 2023			DATUM:	24.1.2023
			ZAKÁZKA .:	
OBSAH: Situace DIO úplná uzavírka I. etapa pracovní místo 260m			Č.VÝKR.:	PARÉ Č:

Příloha č.1

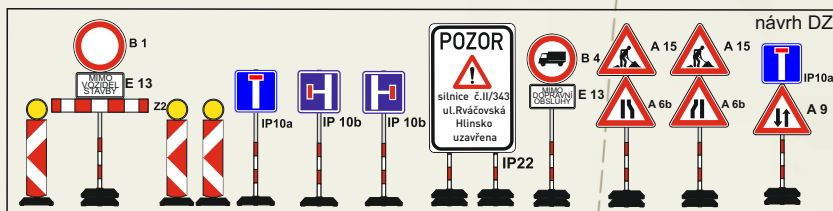

- pracovní místo - úplná uzavírka
- objíždná trasa pro BUS
- pracovní místo - dopravní omezení

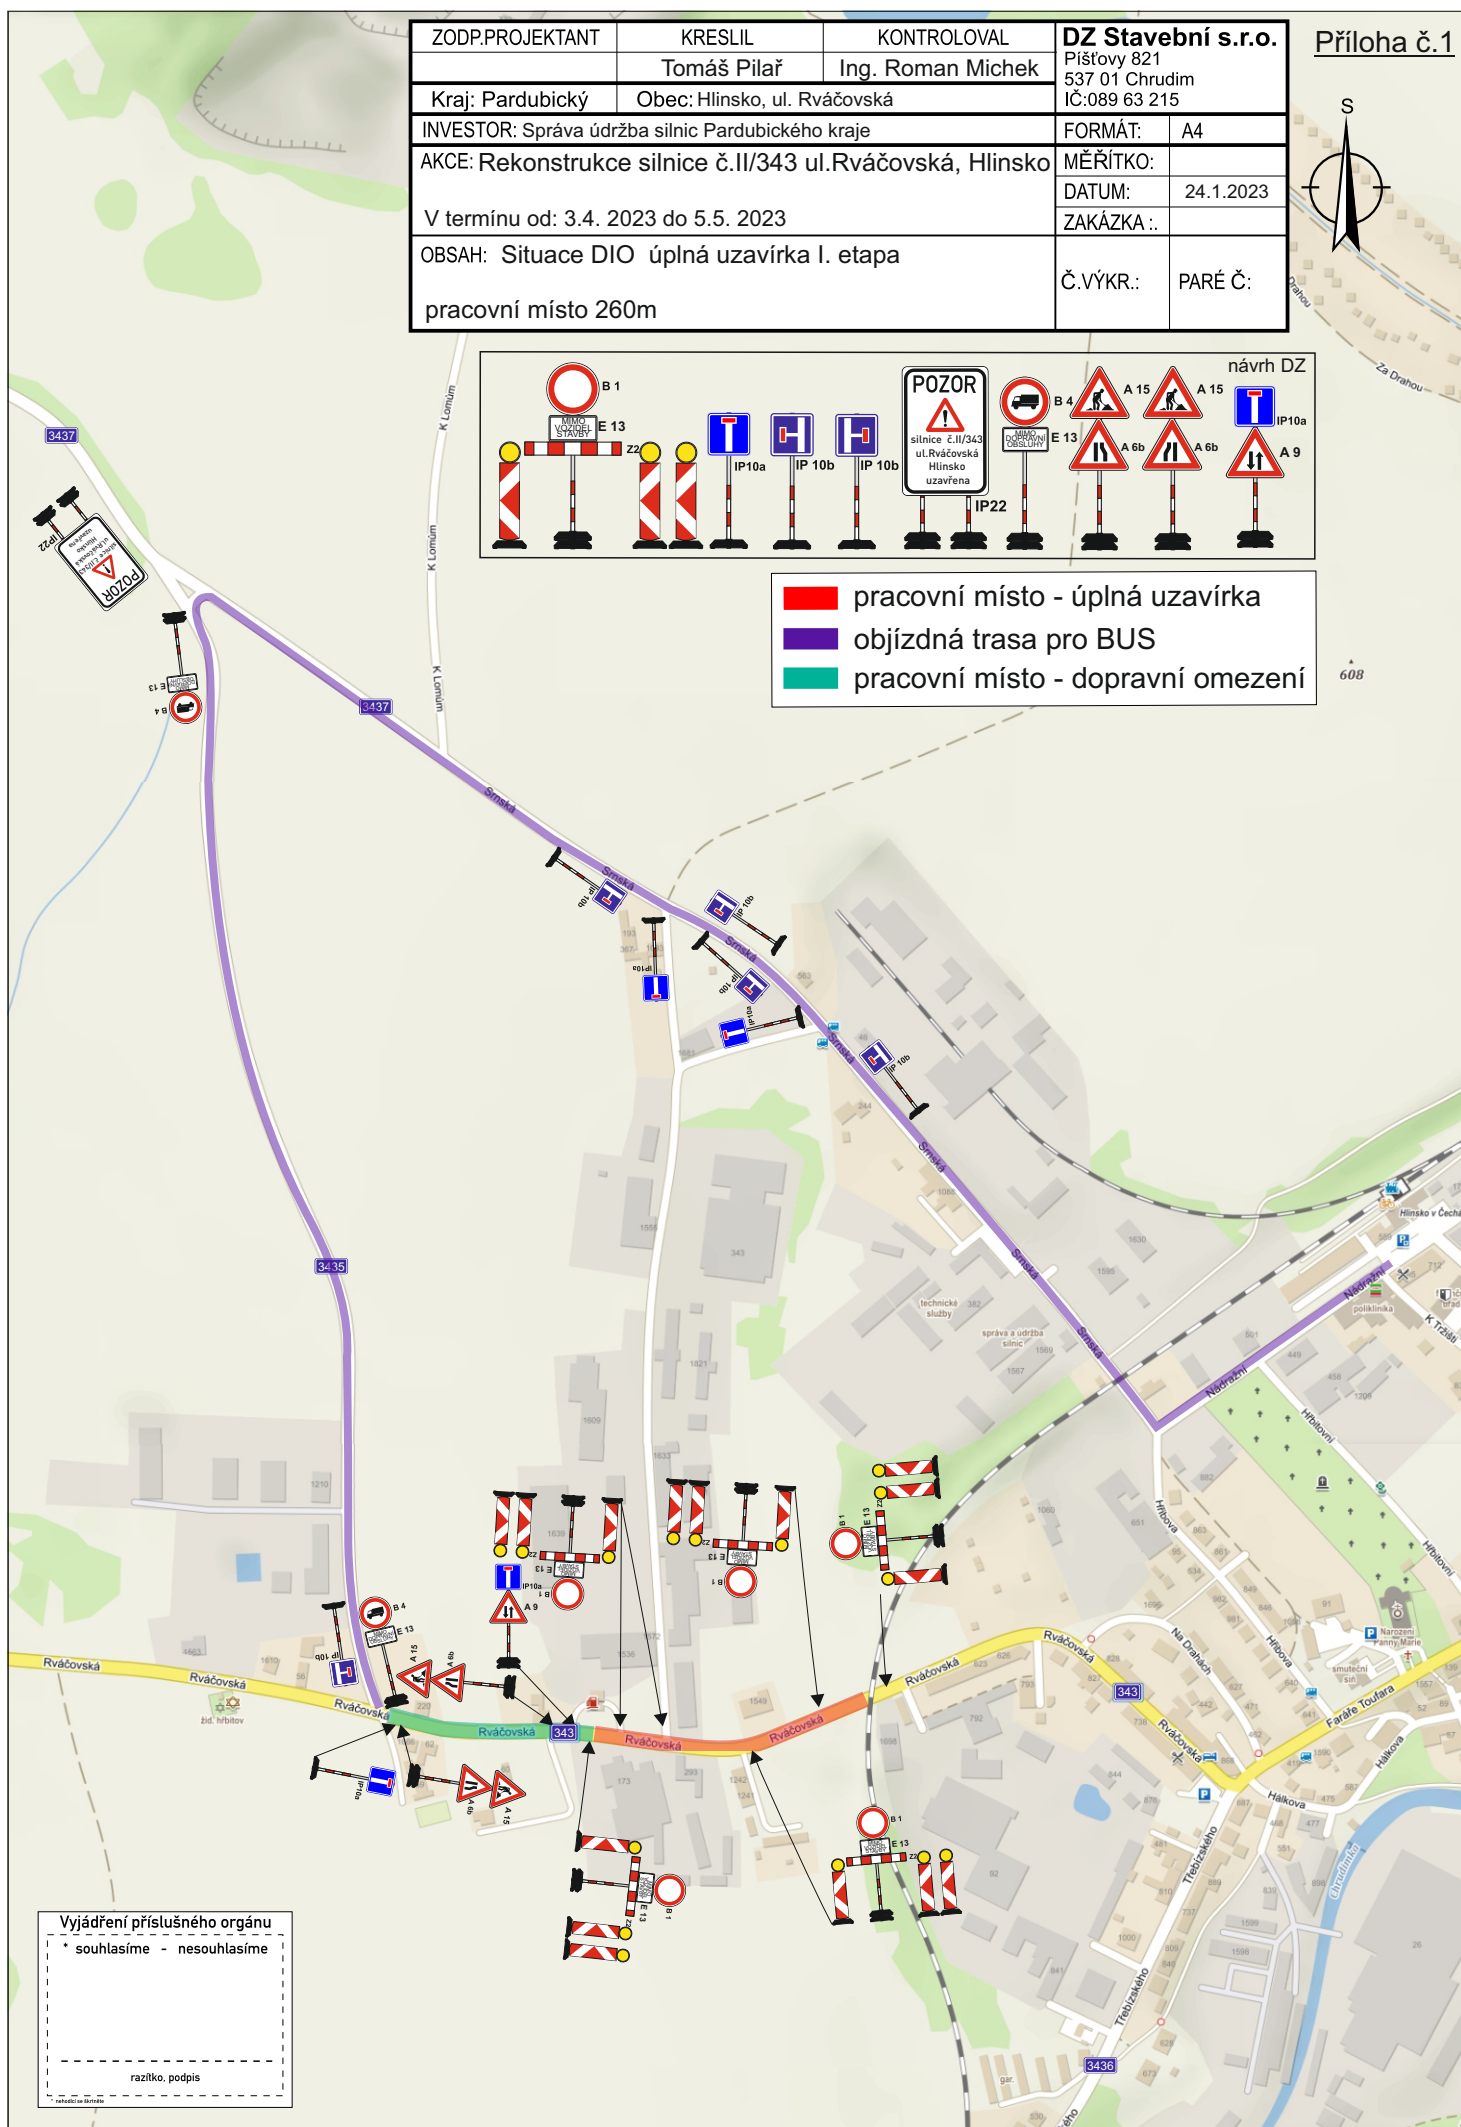

Vyjádření příslušného orgánu


* souhlasíme - nesouhlasíme

razítko, podpis

* neplatí se šteмпem

ZODP.PROJEKTANT	KRESLIL	KONTROLOVAL	DZ Stavební s.r.o.	
	Tomáš Pilař	Ing. Roman Michek	Píšťovy 821	
Kraj: Pardubický	Obec: Hlinsko, ul. Rváčovská		537 01 Chrudim	
			IČ:089 63 215	
INVESTOR: Správa údržba silnic Pardubického kraje			FORMÁT:	A4
AKCE: Rekonstrukce silnice č.II/343 ul.Rváčovská, Hlinsko			MĚŘÍTKO:	
V termínu od: 3.4. 2023 do 5.5. 2023			DATUM:	24.1.2023
			ZAKÁZKA .:	
OBSAH: Situace DIO úplná uzavírka I. etapa			Č.VÝKR.:	PARÉ Č:
pracovní místo 260m				

Příloha č.2

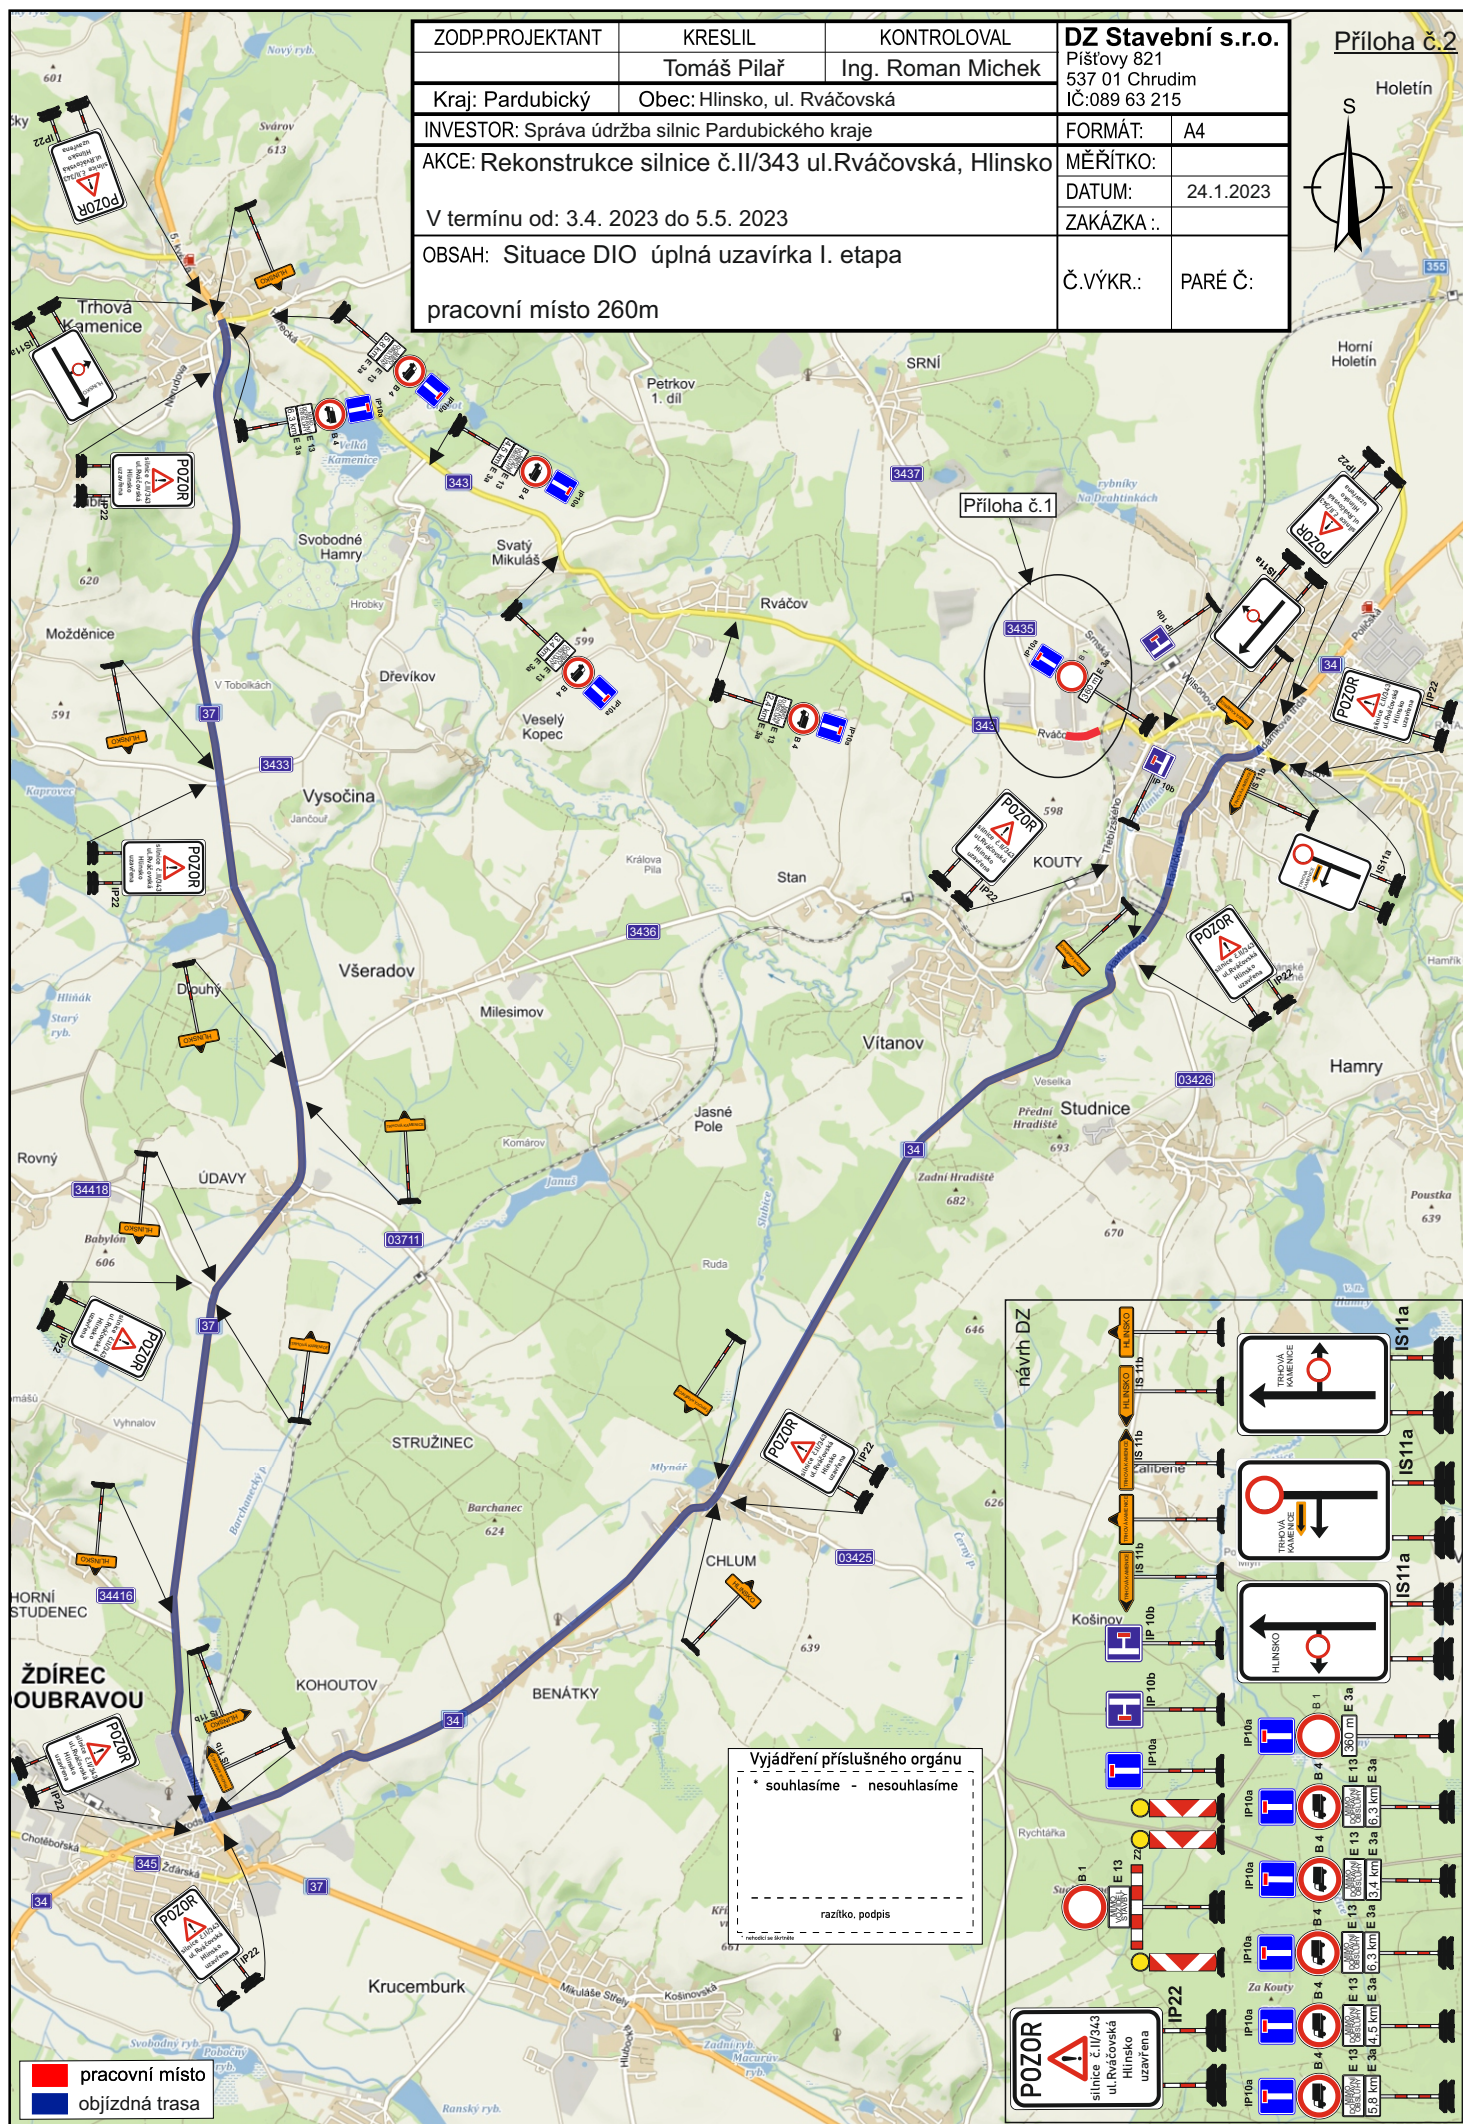

Vyjádření příslušného orgánu
 * souhlasíme - nesouhlasíme

 razítko, podpis

