
Příloha č.5

ZODP.PROJEKTANT	KRESLIL	KONTROLOVAL	**DZ Stavební s.r.o.** Píšťovy 821 537 01 Chrudim IČ:089 63 215	
	Tomáš Pilař	Ing. Roman Michek		
Kraj: Pardubický	Obec: Hlinsko, ul. Rváčovská			
INVESTOR: Správa údržba silnic Pardubického kraje			FORMÁT:	A4
AKCE: Rekonstrukce silnice č.II/343 ul.Rváčovská, Hlinsko			MĚŘÍTKO:	
			DATUM:	24.1.2023
V termínu od: 3.6. 2023 do 16.6. 2023			ZAKÁZKA :.	
OBSAH: Situace DIO - částečná uzavírka III. etapa			Č.VÝKR.:	PARÉ Č:
celkový úsek 600m - posuvné pracovní místo max.50m				

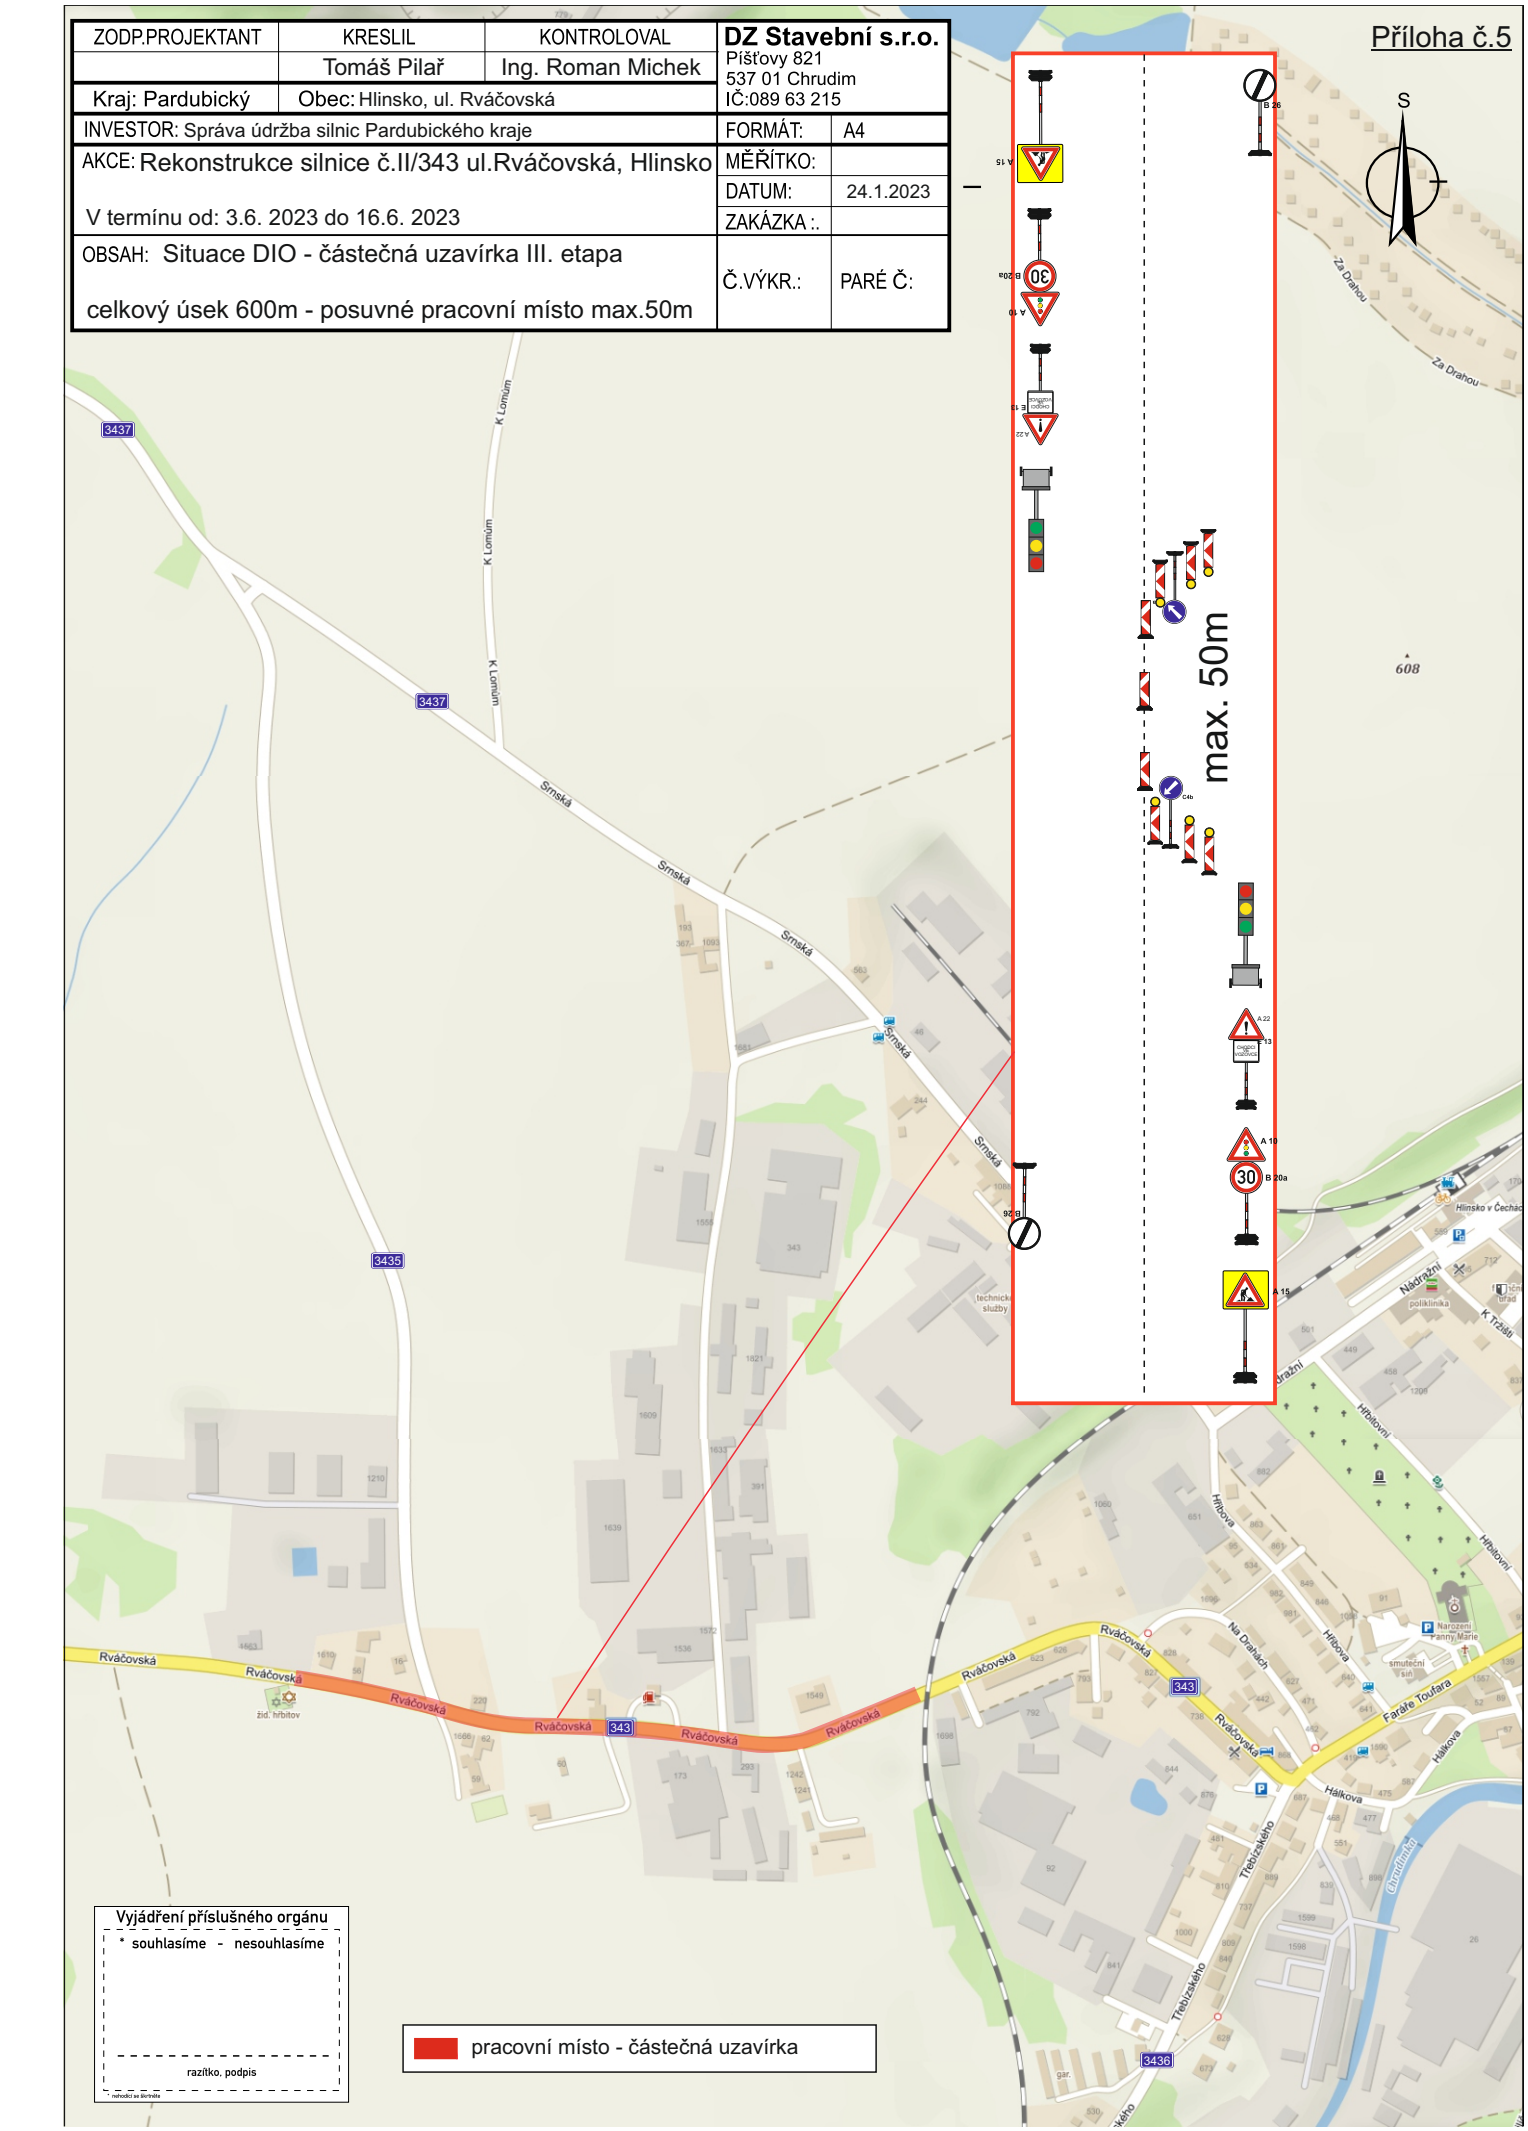

Vyjádření příslušného orgánu

* souhlasíme - nesouhlasíme


razítko, podpis

pracovní místo - částečná uzavírka

Příloha č.6

ZODP.PROJEKTANT	KRESLIL	KONTROLOVAL	**DZ Stavební s.r.o.** Píšťovy 821 537 01 Chrudim IČ:089 63 215	
	Tomáš Pilař	Ing. Roman Michek		
Kraj: Pardubický	Obec: Hlinsko, ul. Rváčovská			
INVESTOR: Správa údržba silnic Pardubického kraje			FORMÁT:	A4
AKCE: Rekonstrukce silnice č.II/343 ul.Rváčovská, Hlinsko			MĚŘÍTKO:	
			DATUM:	24.1.2023
V termínu od: 3.6. 2023 do 16.6. 2023			ZAKÁZKA :.	
OBSAH: Situace DIO - dopravní omezení III. etapa celkový úsek 600m - posuvné pracovní místo max.50m			Č.VÝKR.:	PARÉ Č:

pracovní místo - dopravní omezení

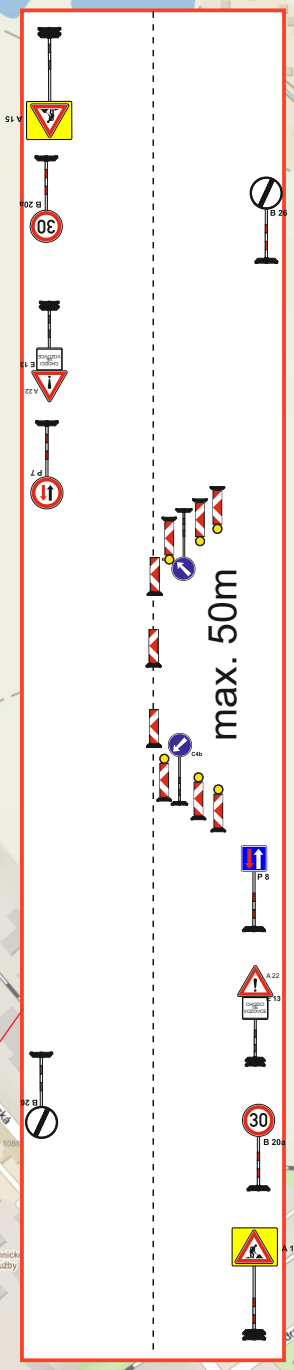

Vyjádření příslušného orgánu

* souhlasíme - nesouhlasíme

razítko, podpis