


Výstavba dešťové kanalizace, komunikací, veřejného osvětlení, části Rataje, Hlinsko

realizace 1. části: 06.03. - 02.04.2023

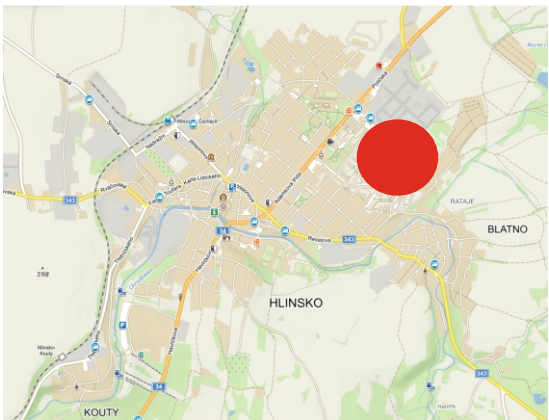

- příprava území
- kácení stromů
- provedení dešťové kanalizace



Legenda:

Zhotovitel:					
Kreslil:			Blanka Faltysová / tel.: 601 545 613		
Zodp. projektant:			David Fanta / 603 115 936 / info@dzpce.cz		
Kontroloval:			David Fanta / 603 115 936 / info@dzpce.cz		
Kraj: Pardubický		Okres: Chrudim	Obec: Hlinsko		
Akce:			výstavba dešťové kanalizace MK		
DOPRAVNĚ INŽENÝRSKÁ OPATŘENÍ					

 DZPCE DOPRAVNÍ ZNAČENÍ - PARDUBICE, s.r.o.	
Rosice 155 533 51 Pardubice IČO: 259 31 016 DIČ: CZ25931016 tel.: 603 115 936 e-mail: info@dzpce.cz web: www.dzpce.cz	
DATUM	13.02.2023
Č.ZAKÁZKY	
STUPEŇ PD	DIO
MĚŘÍTKO	
FORMÁT	A4

Výstavba dešťové kanalizace, komunikací, veřejného osvětlení, části Rataje, Hlinsko



realizace 2. části: 03.04. - 28.05.2023



- provedení dešťové kanalizace
- výstavba komunikace (zpevněných ploch)
- provedení veřejného osvětlení (ČEZ 03. - 10.04.2023)

Výstavba dešťové kanalizace, komunikací, veřejného osvětlení, části Rataje, Hlinsko


realizace 3. části: 29.05. - 02.07.2023

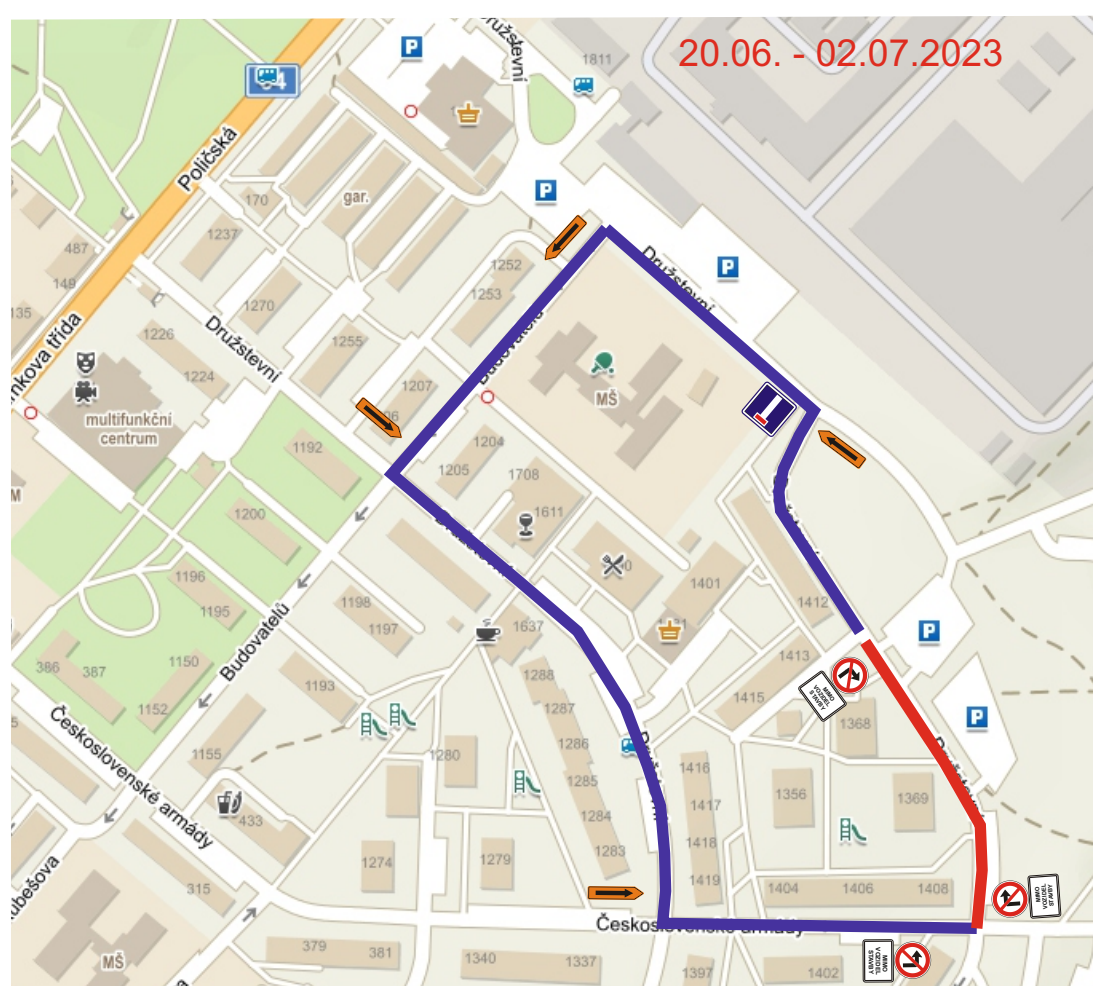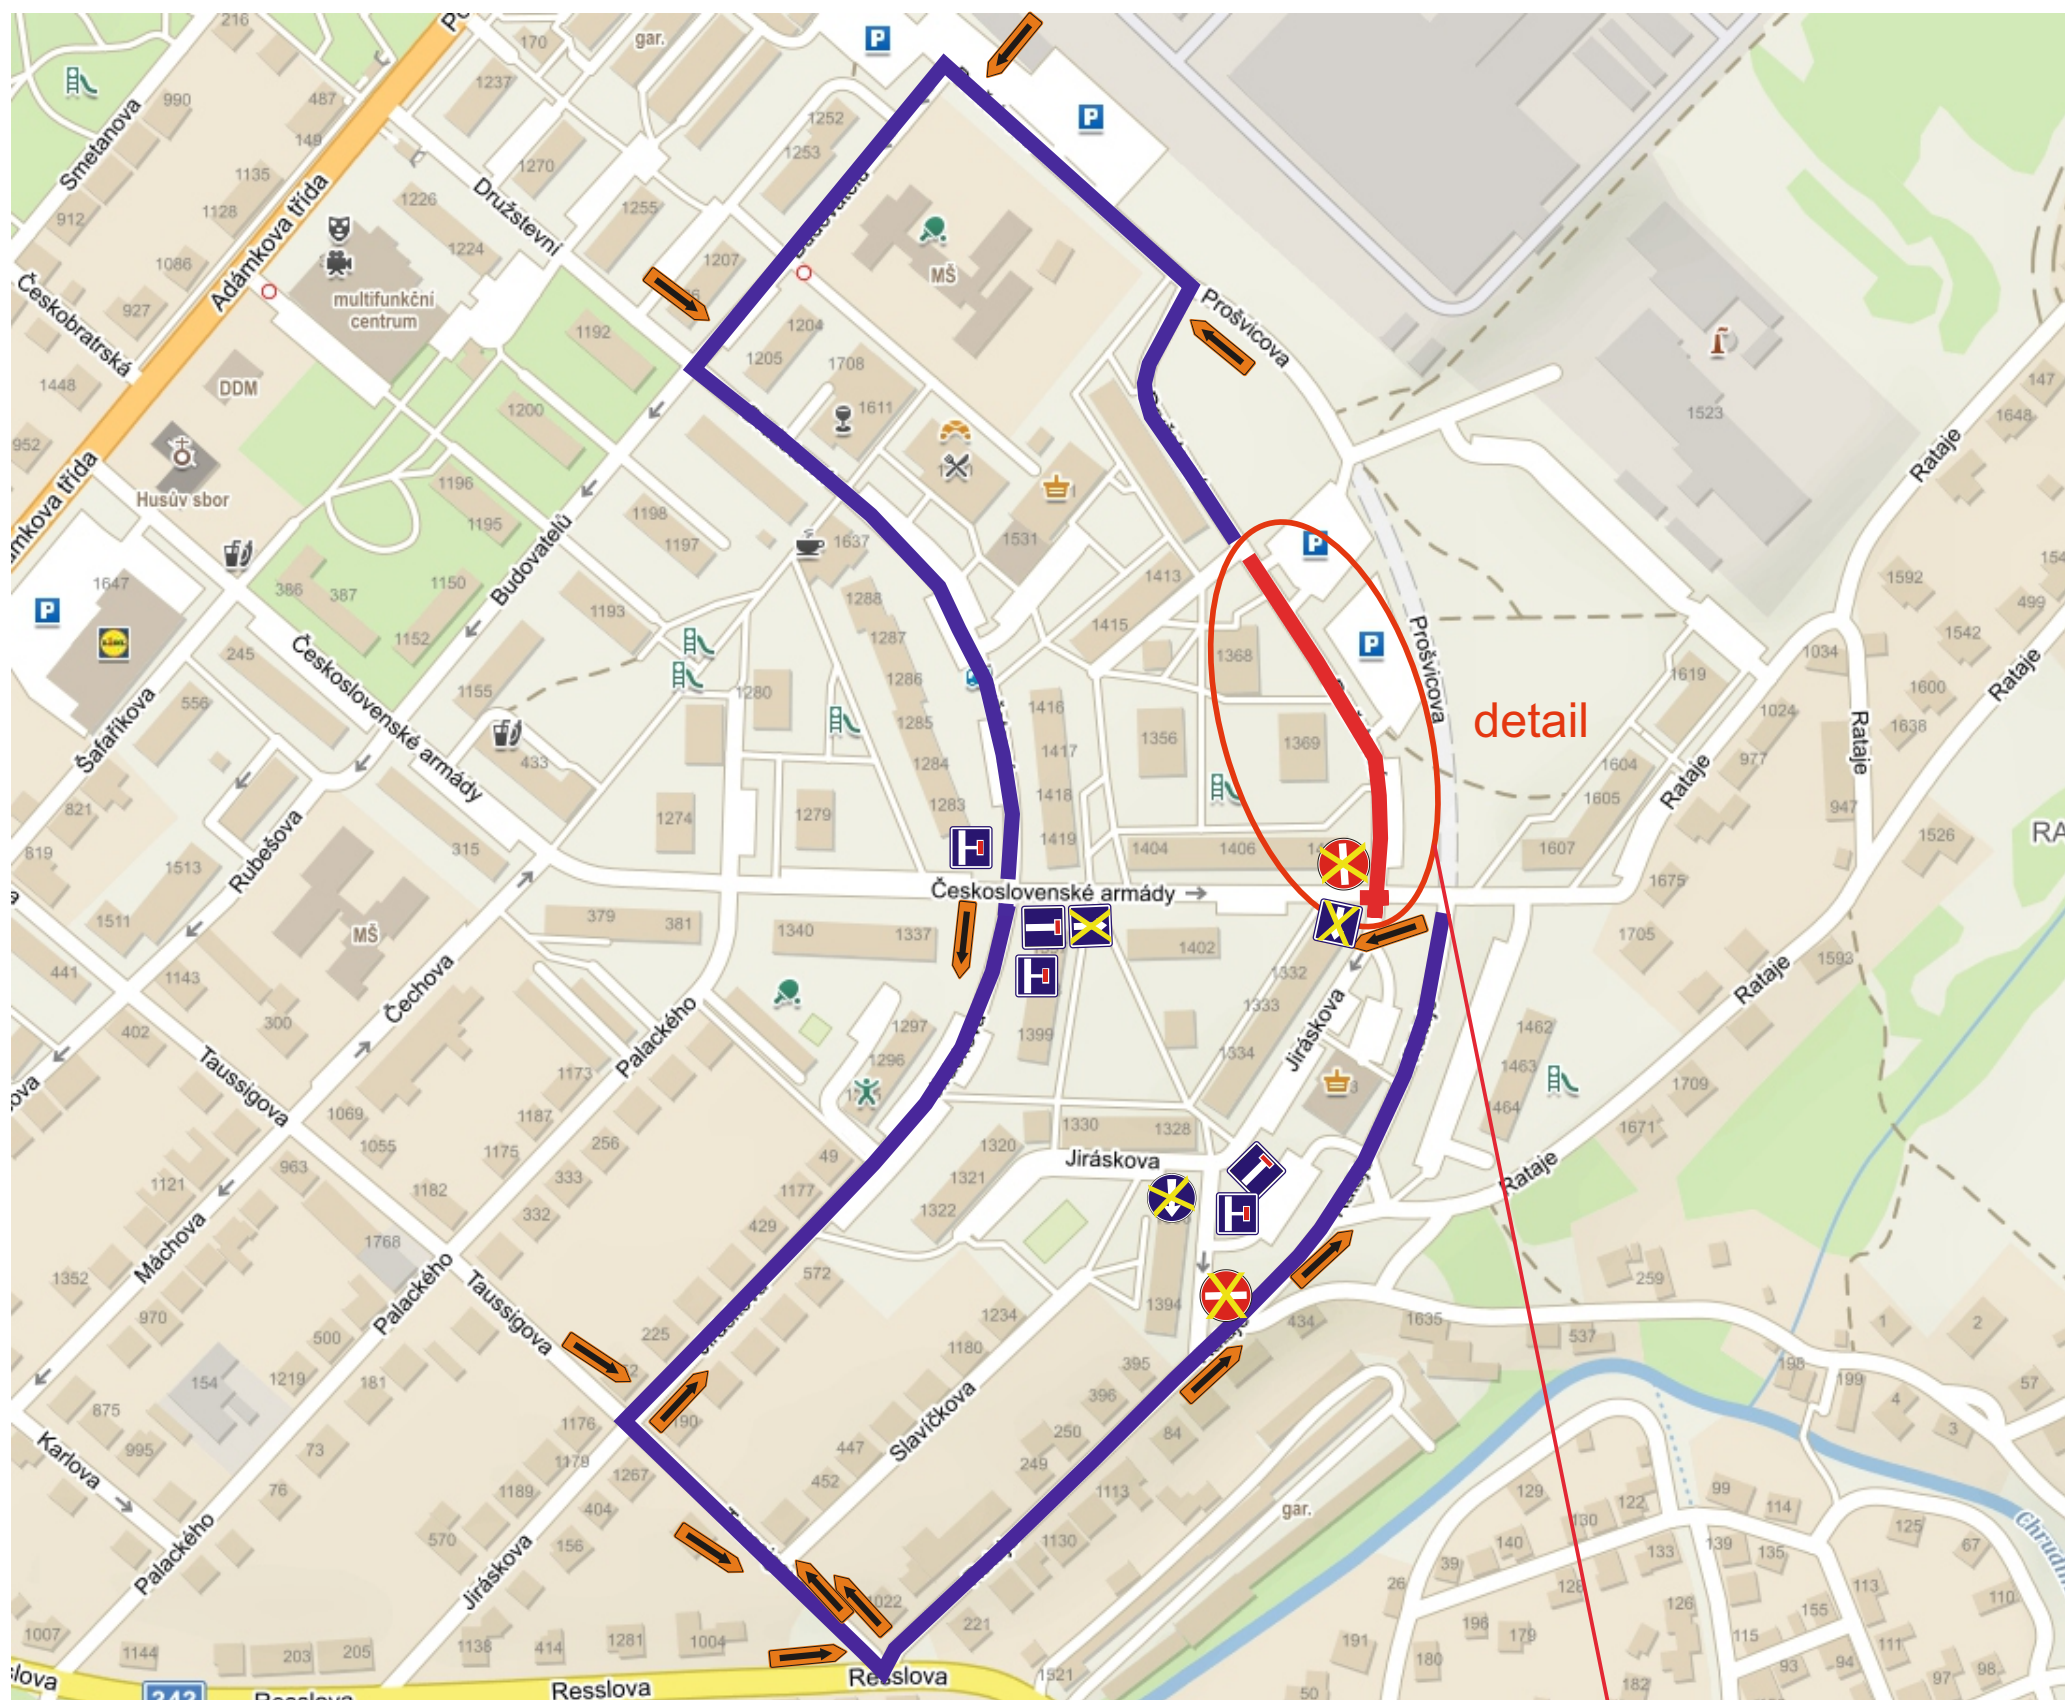

- provedení dešťové kanalizace
- výstavba komunikací (zpevněných ploch)
- pokládka asfaltových vrstev
- provedení veřejného osvětlení

Výstavba dešťové kanalizace, komunikací, veřejného osvětlení, části Rataje, Hlinsko

realizace 4. části: 03.07. - 31.08.2023

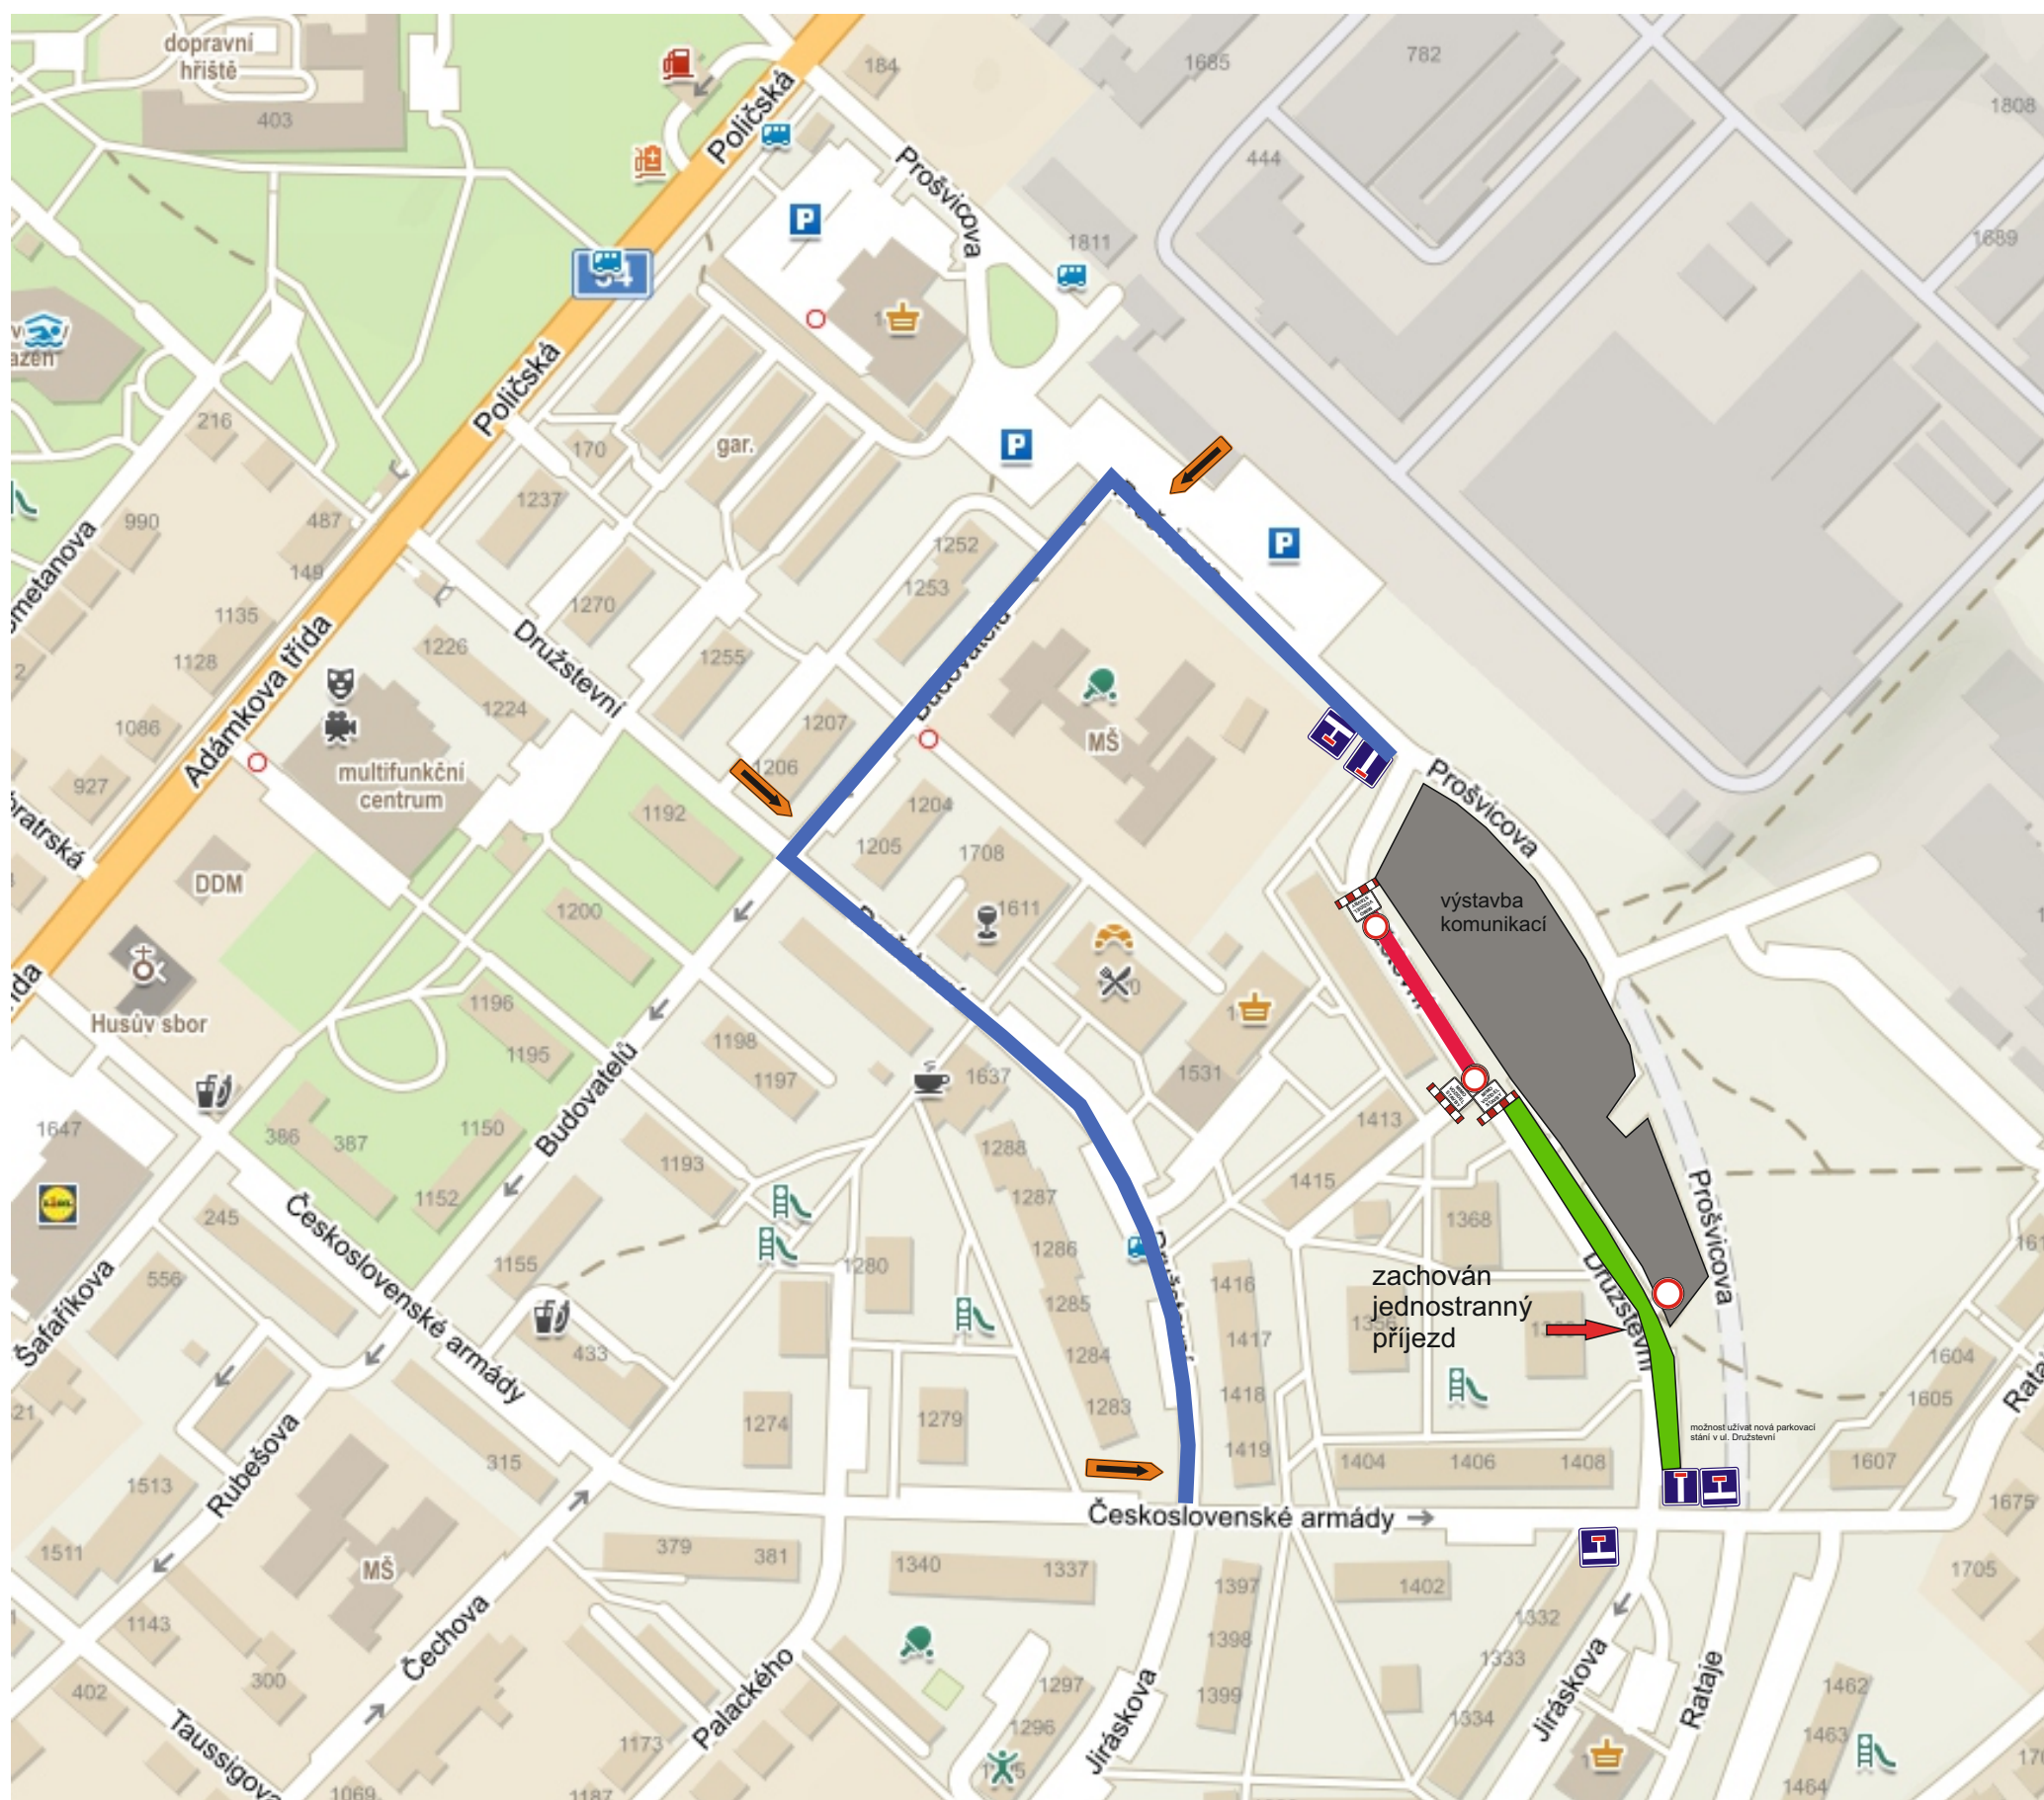

Legenda:



- provedení dešťové kanalizace
- výstavba komunikací (zpevněných ploch)
- pokládka asfaltových vrstev
- provedení veřejného osvětlení