


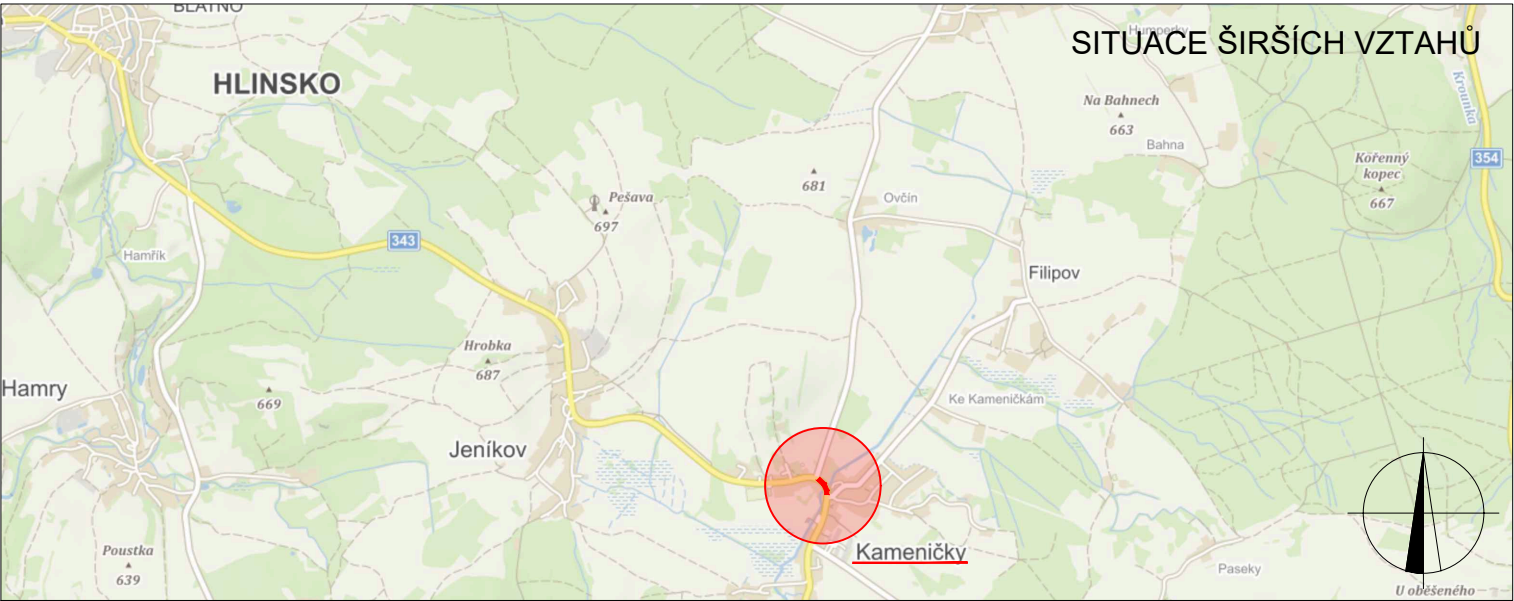

POLICIE ČESKÉ REPUBLIKY - KŘP		
PLATNOST TOHOTO VYJÁDRĚNÍ JE 1 ROK. V dne		
SOUHLASÍME S PDZ, ZUK, UZAVÍRKOU A OBJÍZDNOU TRASOU. V dne		
SOUHLASÍME S PDZ, ZUK, UZAVÍRKOU A OBJÍZDNOU TRASOU. V dne		



LEGENDA

- TRVALÉ SVISLÉ DOPRAVNÍ ZNAČENÍ
- DOČASNÉ ZNEPLATNĚNÉ TRVALÉ DOPRAVNÍ ZNAČENÍ
- NAVRŽENÉ PŘECHODNÉ DOPRAVNÍ ZNAČENÍ
- NAVRŽENÉ PŘECHODNÉ DOPRAVNÍ ZNAČENÍ OSAZENO 7 DŇÍ PŘED UZAVÍRKOU
- OBCHŮZNÁ TRASA

Použití dopravní značení bude v základní velikosti a v reflexním provedení tř.1
K návrhu dopravního značení bylo využito TP 65 Zásady pro dopravní značení na pozemních komunikacích, TP 66 Zásady pro označování pracovních míst na pozemních komunikacích, II vydání

VYPRACOVAL: Kateřina Sofková, DiS.				DoZBos s.r.o. Průmyslová 12 680 01 Boskovice E-mail: dozbos@dozbos.cz www.dozbos.cz	
KONTROLOVAL: Ing. Mgr. Josef Janík					
NÁZEV AKCE: REKONSTRUKCE MOSTU EV.Č. 343 - 015 KAMENIČKY, PD				DATUM: 03/2023	
				FORMÁT: 700 X 420	
NÁZEV PŘÍLOHY: SITUACE DOPRAVNĚ-INŽENÝRSKÝCH OPATŘENÍ				ČÍSLO ZAKÁZKY: 039/2023	
OBSAH: UZAVÍRKA MOSTU EV.Č. 343 - 015, OBEC KAMENIČKY				ČÍSLO PŘÍLOHY: 1.1	

Ověřovací doložka změny datového formátu dokumentu podle § 69a zákona č. 499/2004 Sb.

Změnou datového formátu se nepotvrzuje správnost a pravdivost údajů obsažených v dokumentu a jejich soulad s právními předpisy.
Vstupující dokument nebyl podepsán.

Typ vstupního dokumentu: .PDF

Otisk souboru: 6ECF537161992EE7B5FAF7615F2F0502B304A6B69124E9C04398187BAFEBC14D

Použitý algoritmus: SHA256_SBB 2.16.840.1.101.3.4.2.1

Subjekt, který změnu formátu dokumentu provedl:

Město Hlinsko, Poděbradovo náměstí 1, 53901 Hlinsko, mesto@hlinsko.cz

Datum vyhotovení ověřovací doložky:

21.3.2023

Jméno a příjmení osoby, která změnu formátu dokumentu provedla:

Pospíšilová Soňa