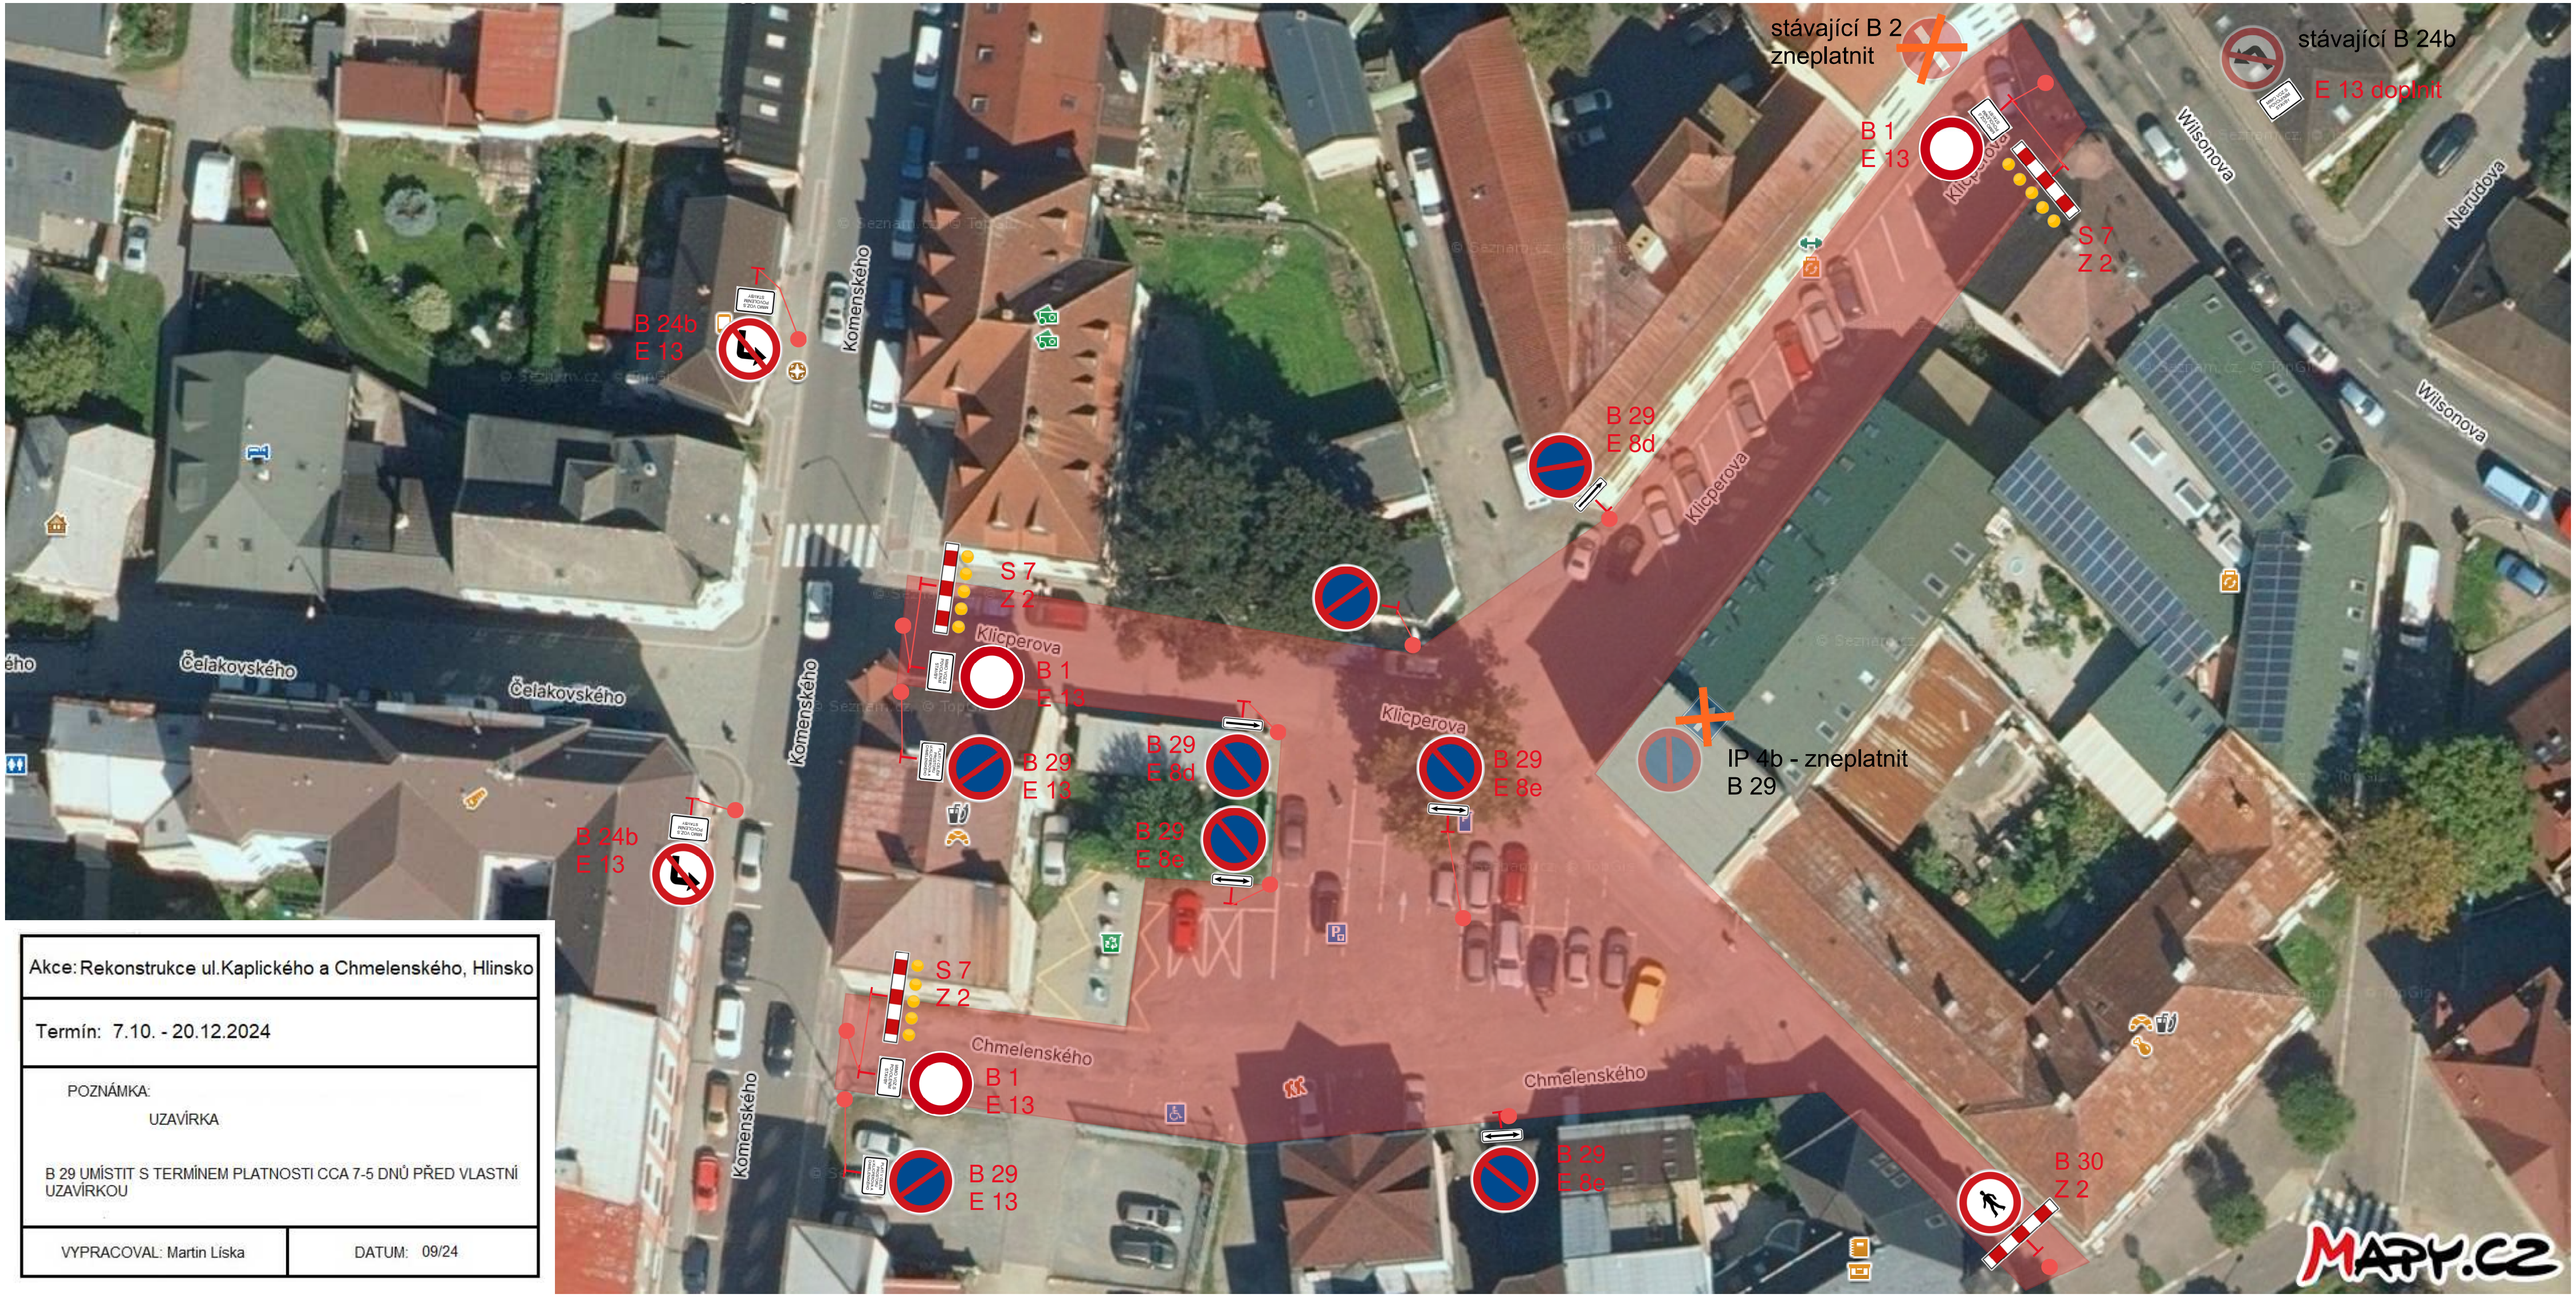

Akce: Rekonstrukce ul.Kaplického a Chmelenského, Hlinsko	
Termín: 7.10. - 20.12.2024	
POZNÁMKA: UZAVÍRKA B 29 UMÍSTIT S TERMÍNEM PLATNOSTI CCA 7-5 DNŮ PŘED VLASTNÍ UZAVÍRKOU	
VYPRACOVAL: Martin Líska	DATUM: 09/24