


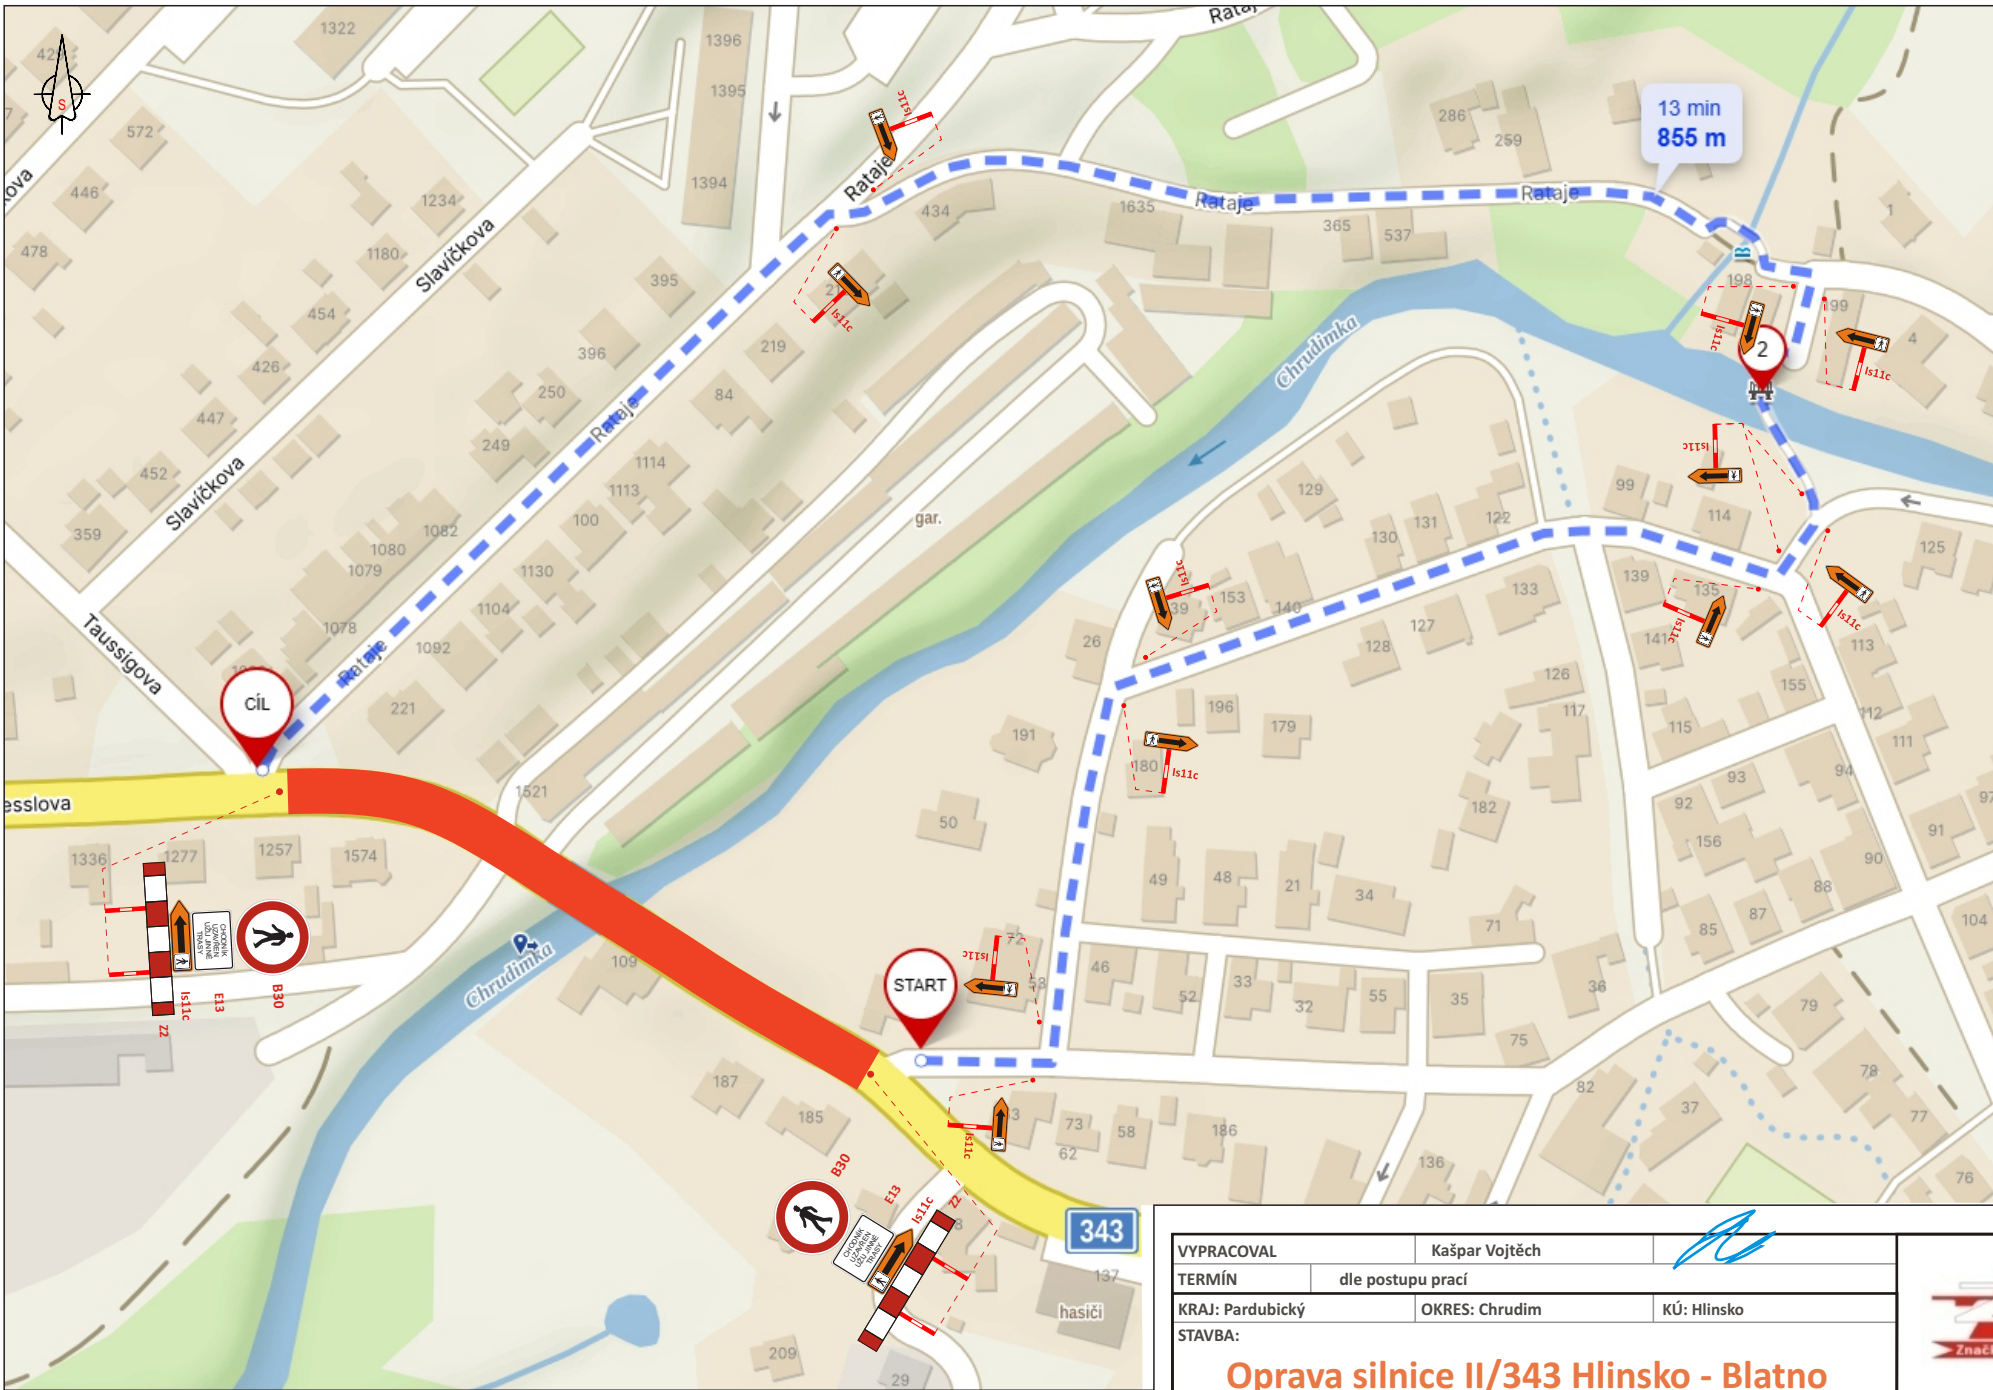

- LEGENDA:
-  - TRVALÉ SVĚLÉ DOPRAVNÍ ZNAČENÍ
 -  - TRVALÉ SVĚLÉ DOPRAVNÍ ZNAČENÍ DOČASNĚ ZNEMOŽNĚNÉ
 -  - PŘECHODNÉ SVĚLÉ DOPRAVNÍ ZNAČENÍ

VYPRACOVAL	Kašpar Vojtěch	
TERMÍN	dle postupu prací	
KRAJ: Pardubický	OKRES: Chrudim	KÚ: Hlinsko
STAVBA:		
Oprava silnice II/343 Hlinsko - Blatno		
DIO - situace obchuzí trasy pro pěši		
NÁZEV VÝKRESU:		
SITUACE PŘECHODNÉHO DOPRAVNÍHO ZNAČENÍ		



DATUM	4/2024
FORMÁT	A4

Značky Vysočina s.r.o.
Benešova 12, 589 01 Třebíč
IČ: 015 26 588
DIČ: 015 26 588