


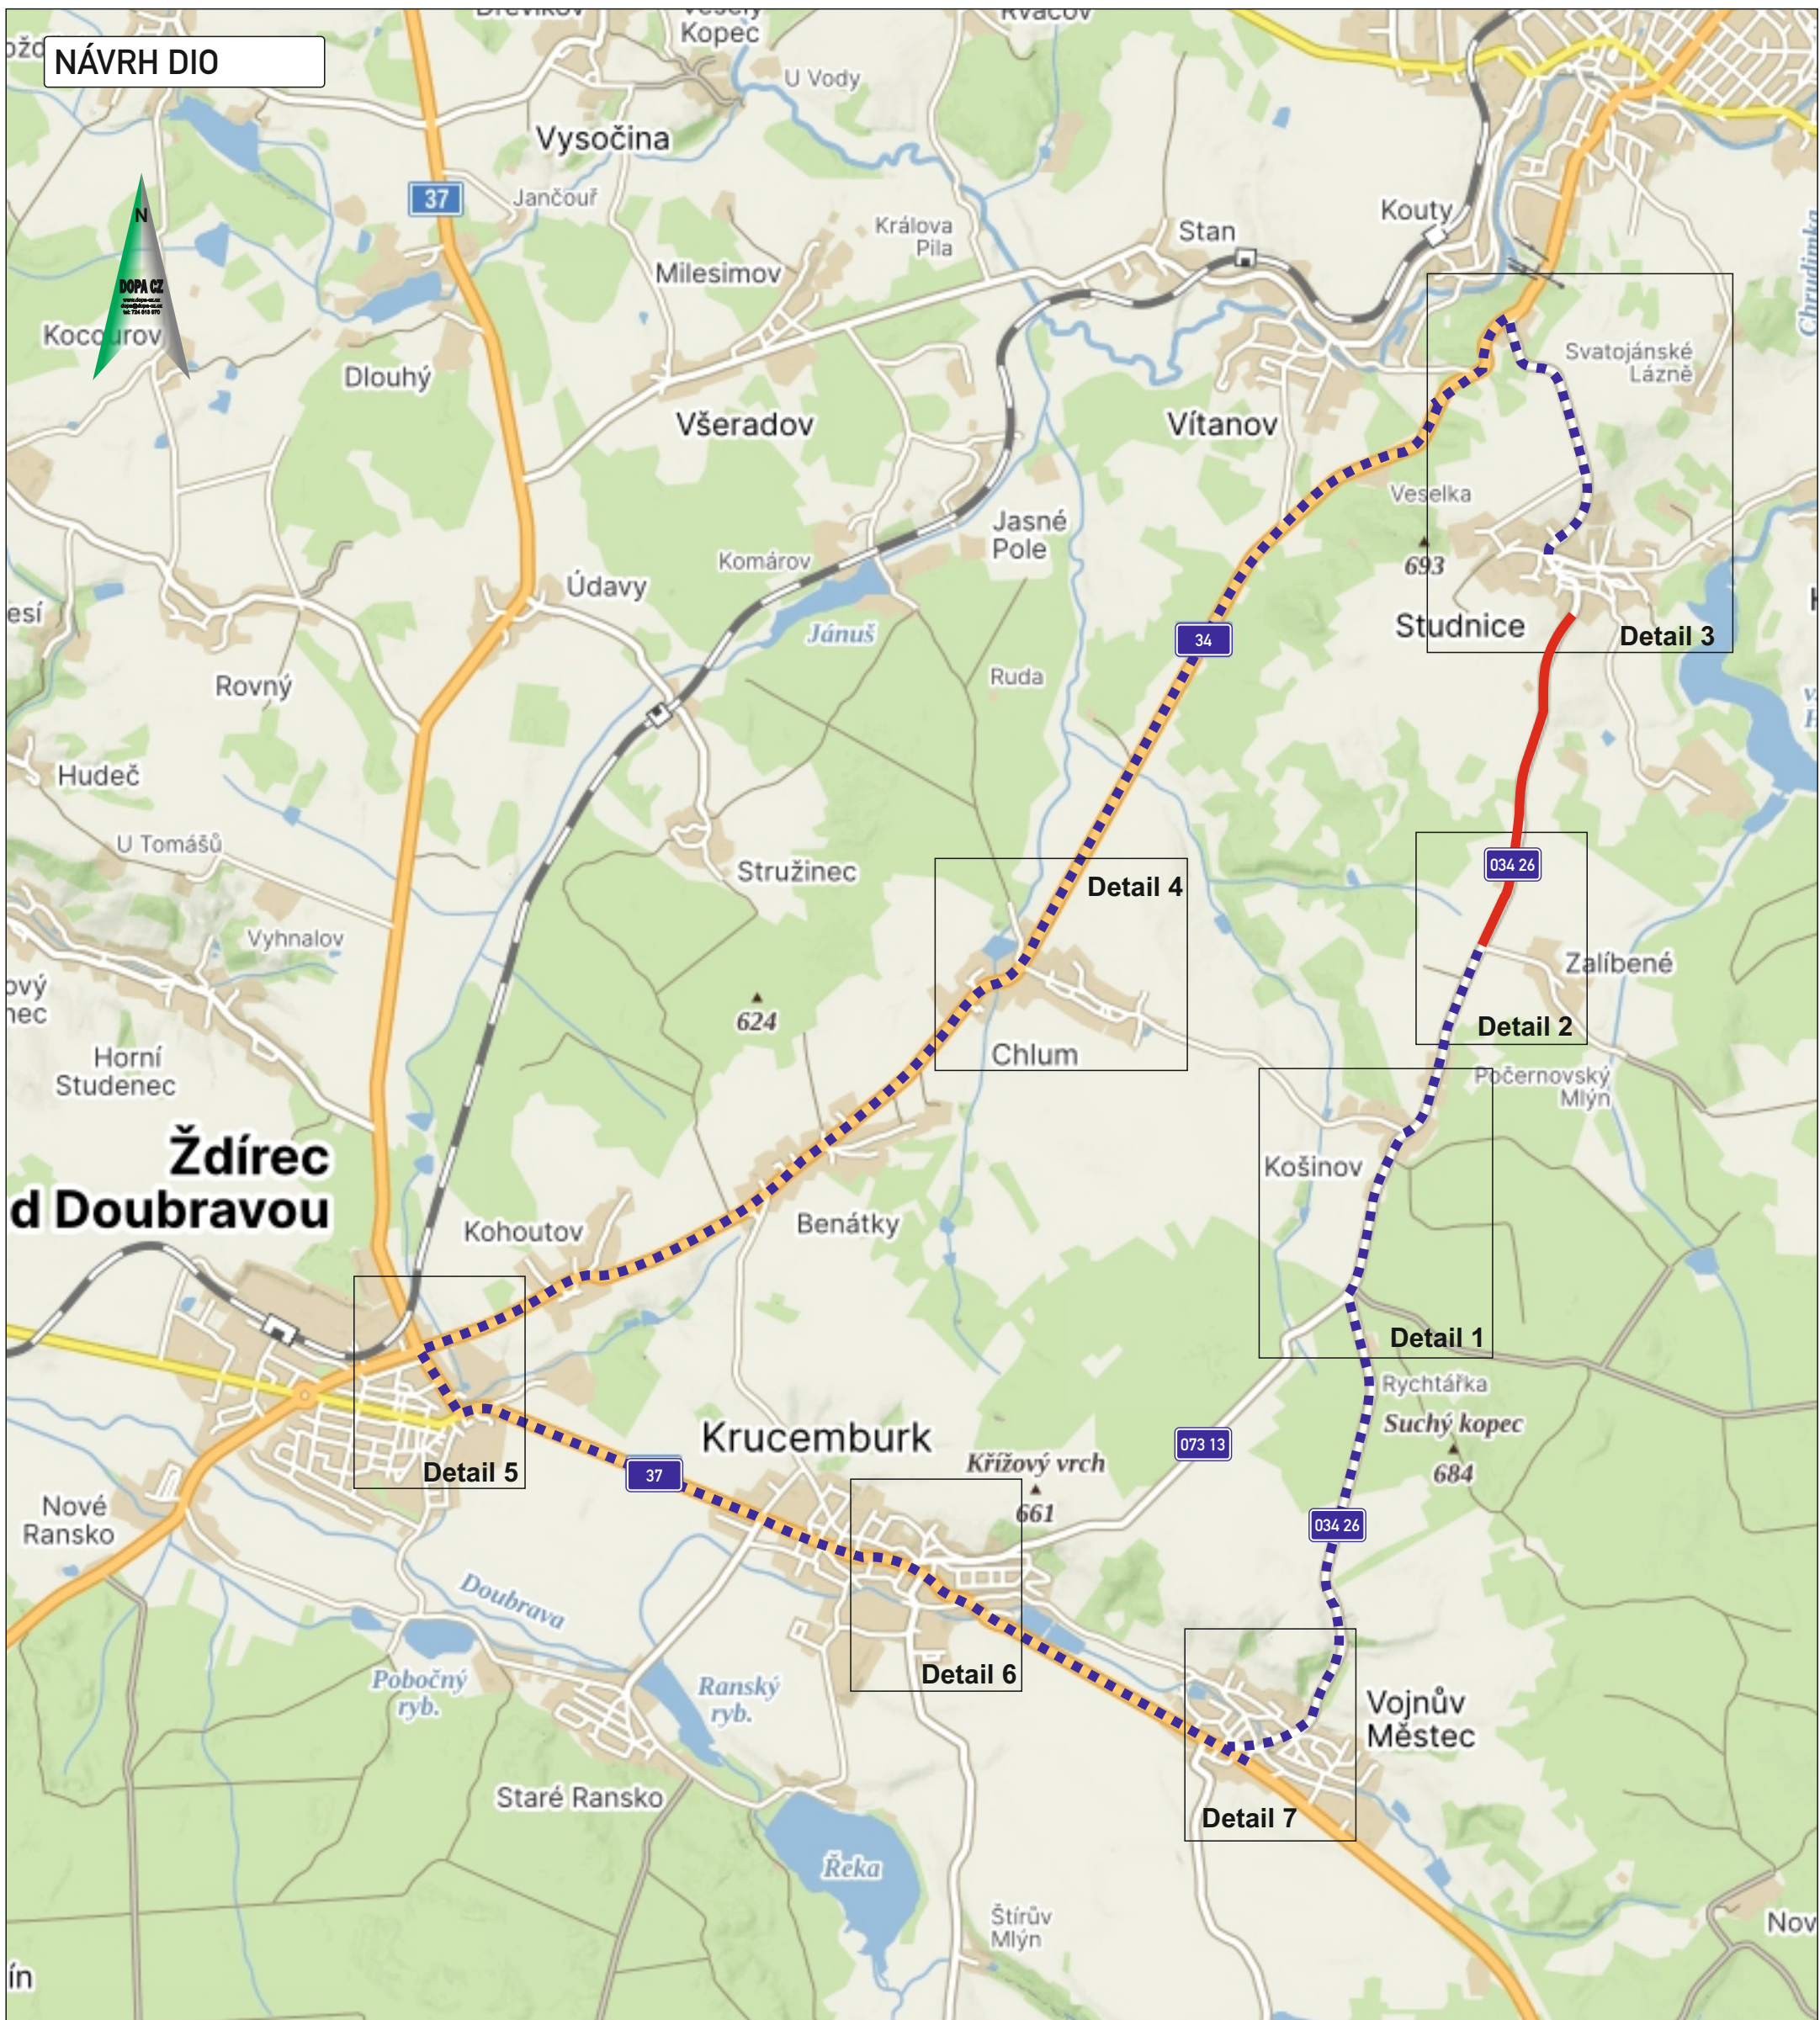

Legenda:

-  - uzavřený úsek komunikace
-  - navržená objízdná trasa

KRESLIL:	Ing. Martin Žalud			
ZPRACOVAL:	Ing. Martin Žalud		www.dopa-cz.cz dopa@dopa-cz.cz	
TECH. KONTROLA:	Ing. Martin Žalud		tel: 724 513 970	
ZODPOV. PROJEKTANT:	Ing. Martin Žalud			
HLAVNÍ PROJEKTANT:	Ing. Martin Žalud			
KRAJ: PARDUBICKÝ	OKRES: CHRUDEM	OBEC: STUDNICE – HR. PK	STUPEŇ:	REALIZAČNÍ
INVESTOR: SPRÁVA A ÚDRŽBA SILNIC PARDUBICKÉHO KRAJE			ZAKÁZKA ČÍSLO:	D 26013
AKCE:			ARCHIVNÍ ČÍSLO:	
SILNICE III/03426 STUDNICE-KOŠINOV - HRANICE PK			DATUM:	02/2026
OBJEKT: PŘECHODNÉ DOPRAVNÍ ZNAČENÍ			FORMÁT:	A 3
			MĚŘÍTKO:	--
OBSAH: ÚPLNÁ UZÁVĚRKA III. ETAPA - PŘEHLEDNÁ SITUACE 7.4. - 31.5.2026			ČÍSLO SOUPRAVY: C	ČÍSLO PŘÍLOHY: 1