
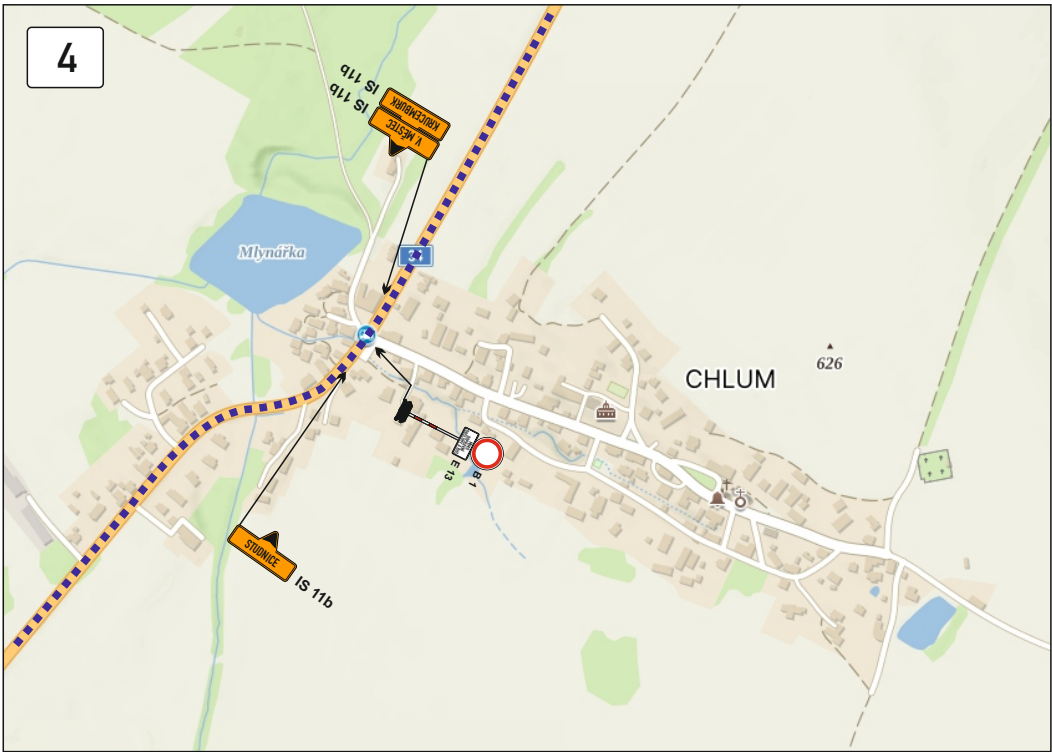
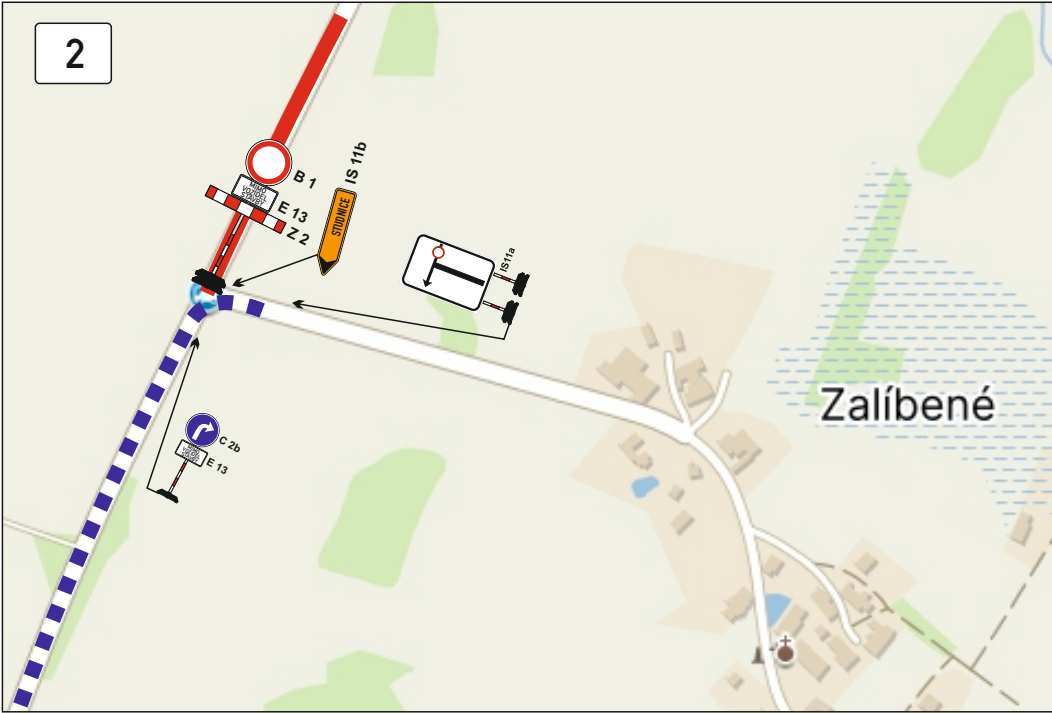


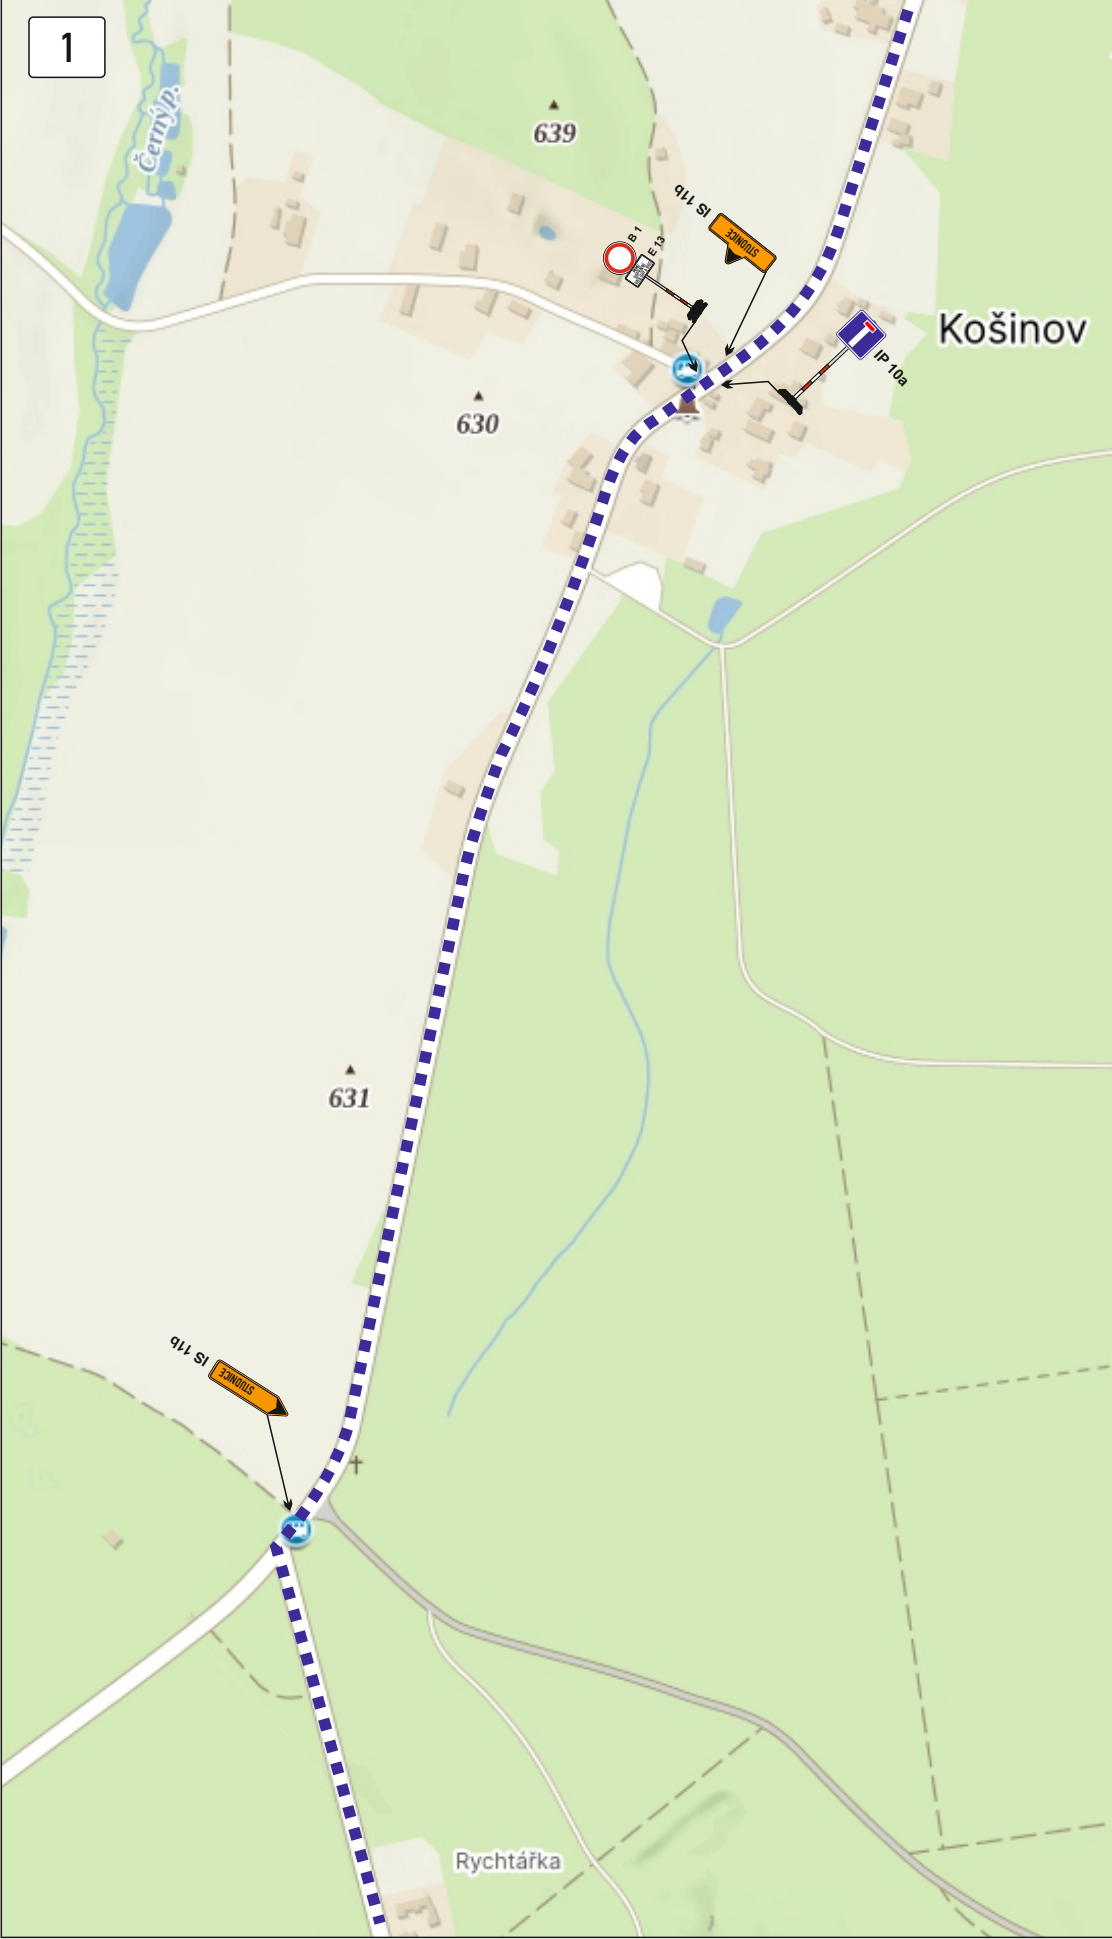

Legenda:

- uzavřený úsek komunikace
- navržená objízdná trasa

KRESLIL:	Ing. Martin Žalud			
ZPRACOVAL:	Ing. Martin Žalud			
TECH. KONTROLA:	Ing. Martin Žalud			
ZODPOV. PROJEKTANT:	Ing. Martin Žalud			
HLAVNÍ PROJEKTANT:	Ing. Martin Žalud			
KRAJ: PARDUBICKÝ	OKRES: CHRUDIM	OBEC: STUDNICE - HR. PK	STUPĚŇ:	REALIZAČNÍ
INVESTOR: SPRÁVA A ÚDRŽBA SILNIC PARDUBICKÉHO KRAJE			ZAKÁZKA ČÍSLO:	D 256013
AKCE:			ARCHIVNÍ ČÍSLO:	02/2026
SILNICE III/03426 STUDNICE-KOŠINOV - HRANICE PK			FORMÁT:	A3
OBJEKT: PŘECHODNÉ DOPRAVNÍ ZNAČENÍ			MĚŘÍTKO:	--
OBSAH: ÚPLNÁ UZAVÍRKA III. ETAPA - DETAIL 1 - 4			ČÍSLO SOUPRAVY:	ČÍSLO PŘÍLOHY:
7.4. - 31.5.2026			C	2