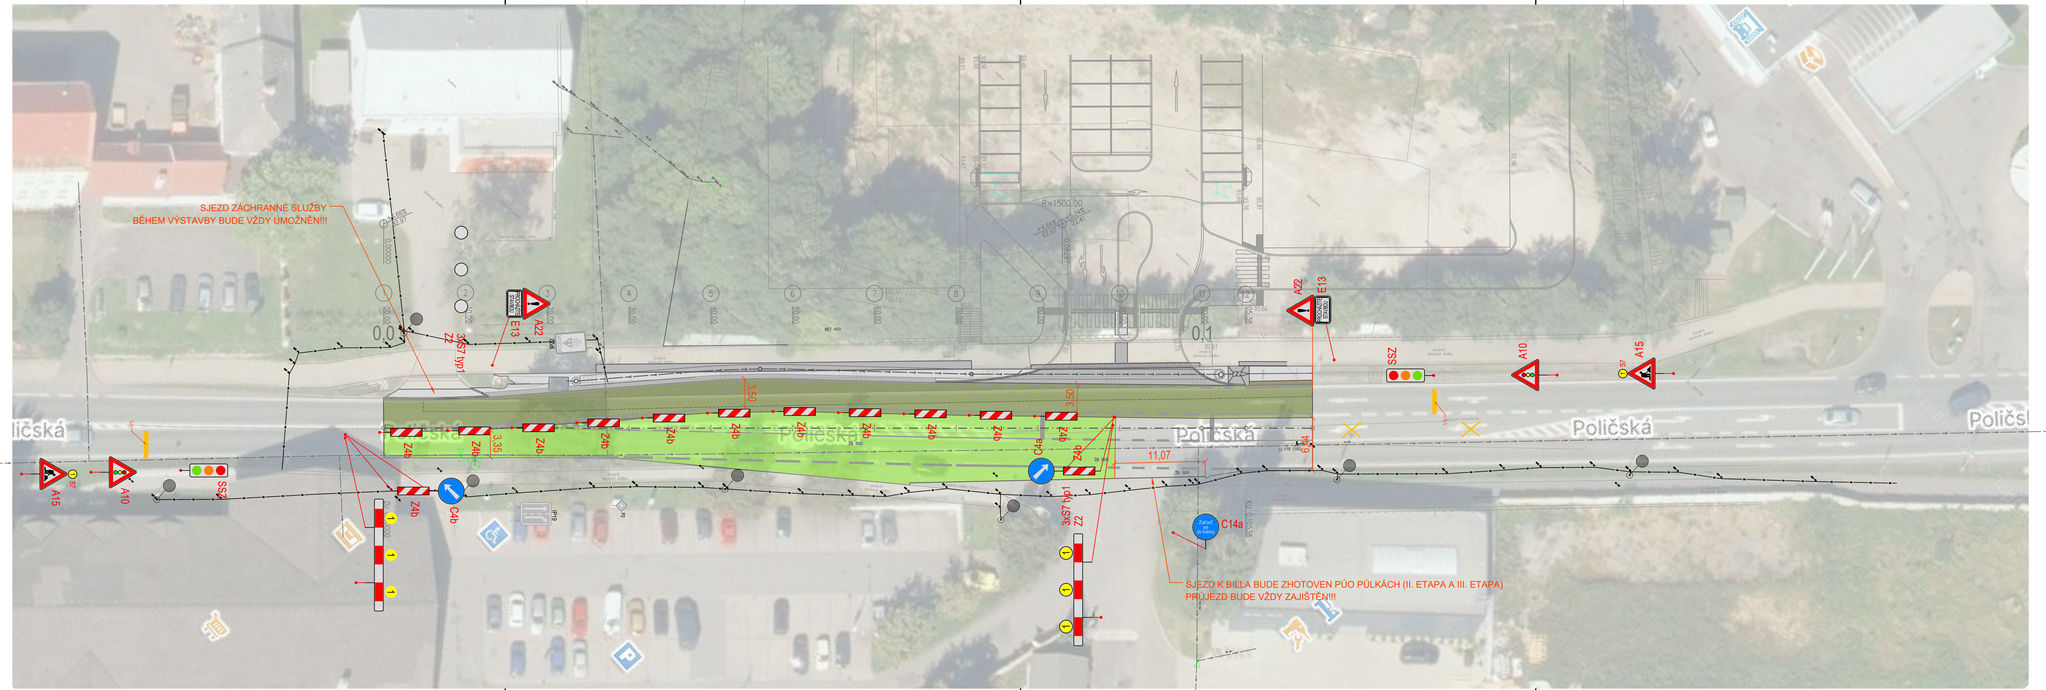

PRACOVNÍ MÍSTO

VOLNÁ KOMUNIKACE

PRACOVNÍ MÍSTO BUDE OZNAČENO DLE TP 66 - SCHEMA B/6

Název stavby:

RETAIL PARK HLINSKO

Objednatel:	**RP HLINSKO, s.r.o.** **Myslíkova 174/23, 110 00 Praha 1** **IČO: 09742808**		
Generální projektant:	**DI PROJEKT s.r.o.** **Chelčického 686** **533 51 Pardubice** **IČO: 01873687**	Hlavní projektant: Podpis: Číslo zakázky:	Miroslav Bařa, DiS. **045/2024**
Projektant části:	**DI PROJEKT s.r.o.** **Chelčického 686** **533 51 Pardubice** **IČO: 01873687**	**www.diprojekt.cz** **dip@diprojekt.cz** **+420 773 749 120** **DS: ui8wq5u**	
Vedoucí projektant:	Miroslav Bařa, DiS.	Podpis:	Autorizační razítko:
Vypracoval:	Miroslav Bařa, DiS.	Podpis:	
Zodp. projektant:	Lukáš Třasák, DiS.	Podpis:	
Datum:	**03.2025**	Číslo zakázky:	**025/2026**
Projektový stupeň:	**PDPS**	Měřítko:	**1:300**
Část:	STAVEBNÍ ČÁST POZEMNÍ KOMUNIKACE **Dopravně inženýrská opatření**	Číslo části: **D.1.1.1.2**	Paré:
Příloha:	**Situace - II. etapa výstavby**	Číslo přílohy: **B.**	