


ZMĚNA Č.1 ÚP KROUNA

HLAVNÍ VÝKRES - KONCEPCE VEŘEJNÉ INFRASTRUKTURY - Vodní hospodářství

M 1 : 5000

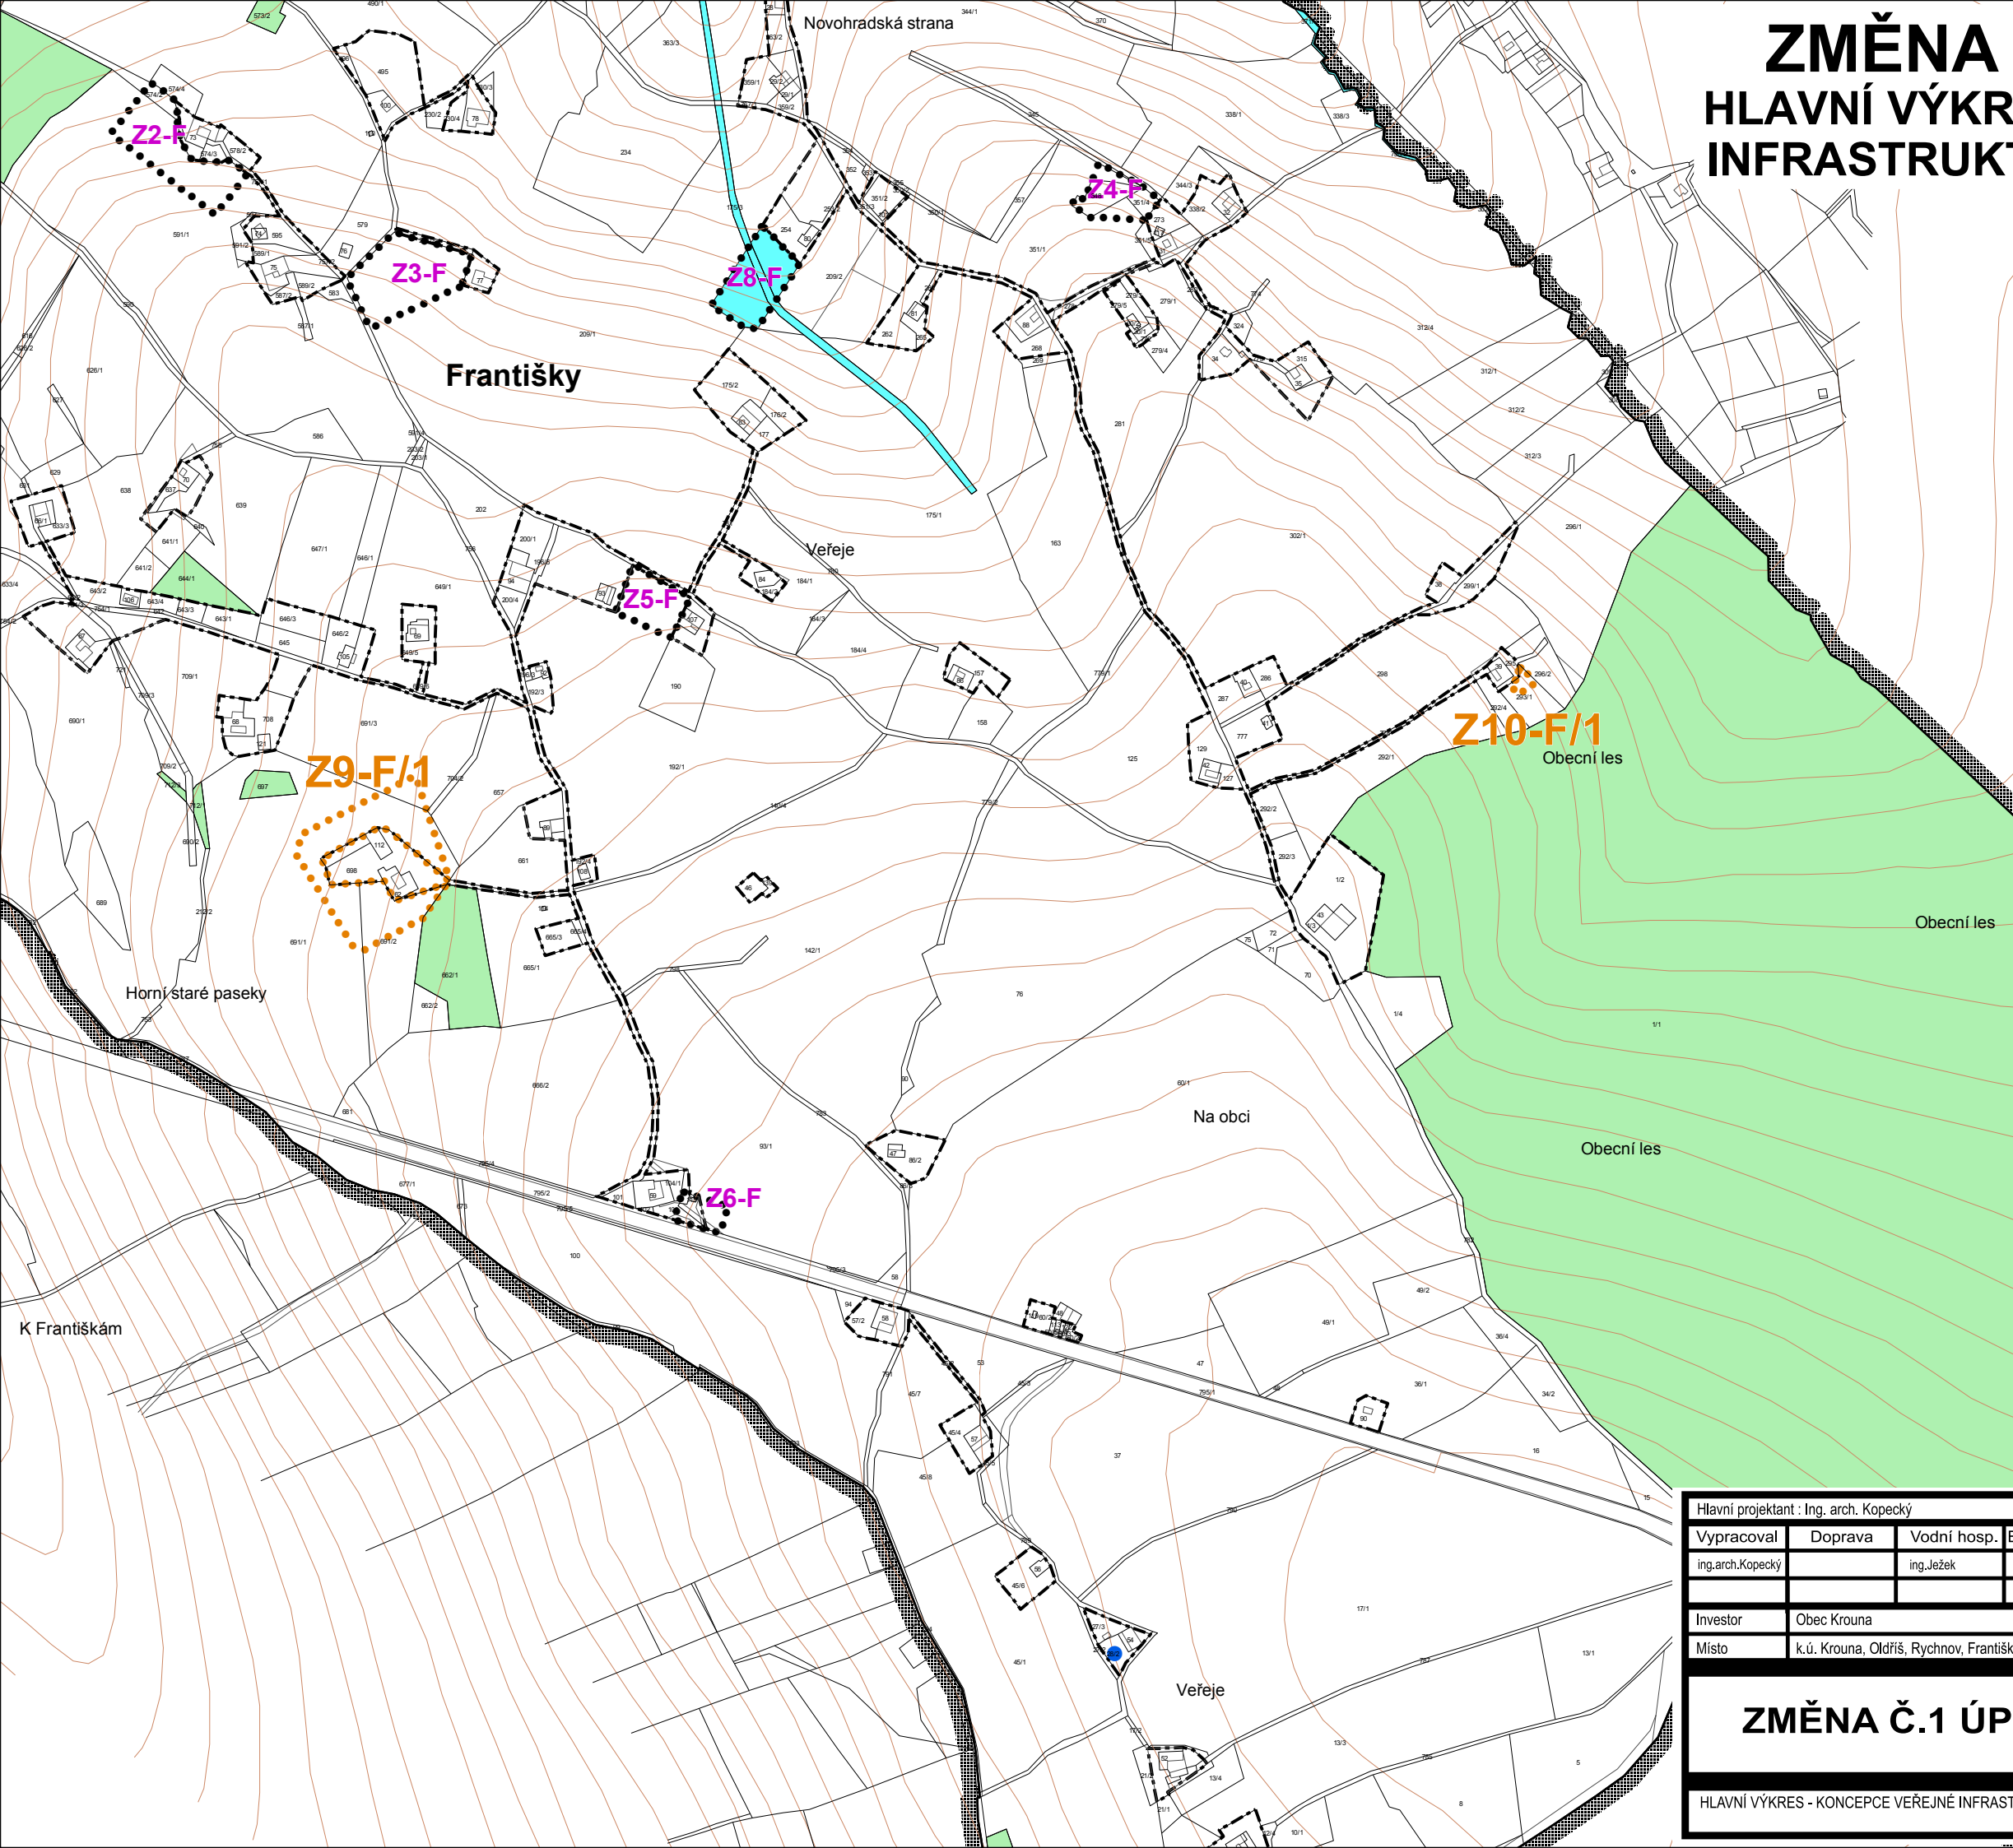

LEGENDA:

plochy stabilizované
 plochy změn
 hranice řešeného území
 hranice sousedních katastr. území
 hranice zastavěného území k 30.8. 2008
 zastavitelné plochy
 plochy přestavby

Prvky technické infrastruktury:

stav
 návrh
 kanalizace gravitační
 kanalizace-výtlačk
 vodovodní řad
 vodovodní přívaděč
 přeložka vodovodu
 čistírna odpadních vod ČOV

Limity využití území:

záplavové území Q100
 studny
 svislé vrty

Vybrané prvky fyzické geografie:

vodní plochy a toky
 plochy lesa

Legenda Změny č.1 ÚP Krouna:

navrhované lokality dle Změny č.1 ÚP

digitální zpracování tisk

Hlavní projektant : Ing. arch. Kopecký						
Vypracoval	Doprava	Vodní hosp.	Elektrozvody	Plynovody	ZPF	Zeleň
ing.arch.Kopecký		ing.Ježek	ing.Koza	převzato	ing.arch.Kopecký	ing.Baladová
Investor	Obec Krouna					
Místo	k.ú. Krouna, Oldříš, Rychnov, Františky, Čachnov					
ZMĚNA Č.1 ÚP KROUNA				Formát		
				Měřítko	1 : 5000	
				Stupeň	ÚPD	
				Datum	09/2012	
				Zak. číslo	2/120/11	
HLAVNÍ VÝKRES - KONCEPCE VEŘEJNÉ INFRASTRUKTURY - Vodní hospodářství				Část		

PROJEKT
 PARDUBICE
 JIRÁSKOVA 1275

A2.3b