


# Změna č. 1 ÚP HAMRY

## KOORDINAČNÍ VÝKRES

### 1 : 5 000

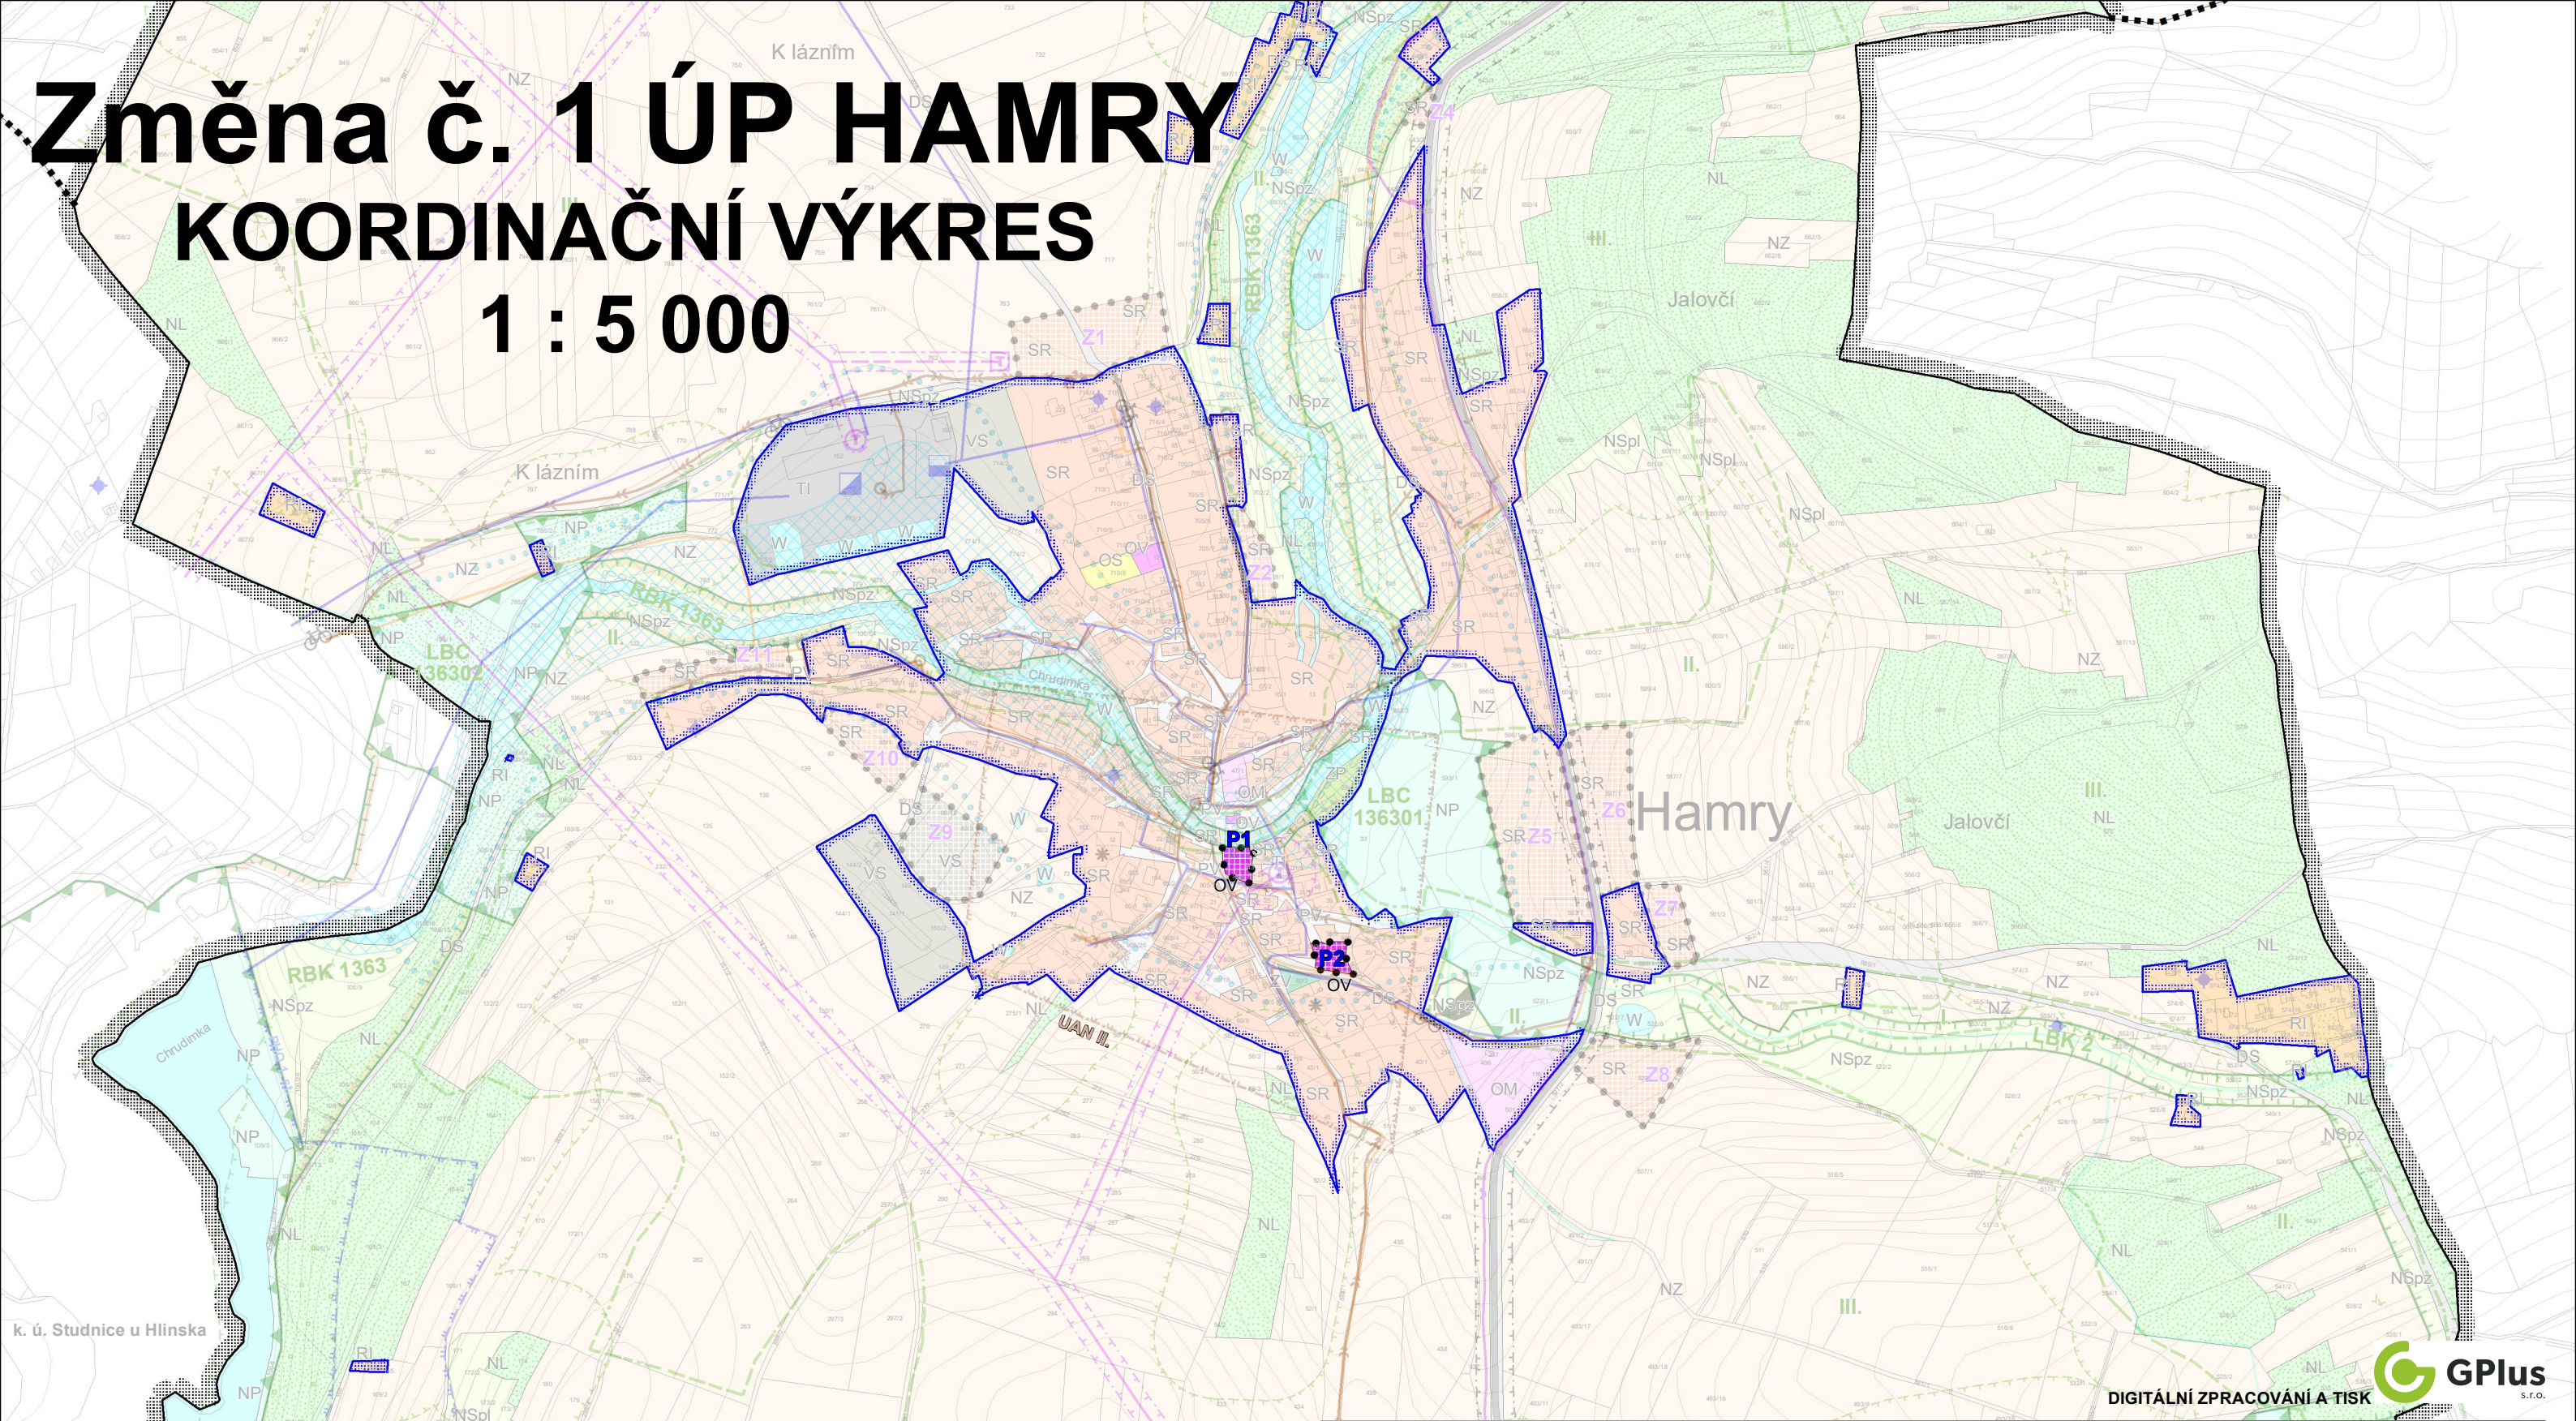

**Legenda Změny č. 1 ÚP:**

	Plochy stabilizované		Plochy změn
	hranice řešeného území		hranice navazujících katastrálních území
	zastavěné území k 30. 9. 2017		zastavěné území k 30. 9. 2017
	plochy přestavby		zastavěné území k 30. 9. 2017
	plochy občanského vybavení - veřejná infrastruktura		zastavěné území k 30. 9. 2017

Celé k. ú. Hamry u Hlinska se nachází v ochranném pásmu přehledových systémů (OP RLP) – letecká stavba včetně ochranného pásma a skoro celá část k. ú. se nachází ve vzdušném prostoru pro létání v malých a přízemních výškách.

Hlavní projektant : Ing. arch. Petr Kopecký

Vypracoval	Vodní hosp.	Elektrorozvody	Plynovody	ZPF	ÚSES
Ing. arch. P. Kopecký	převzato	Ant. Liška	převzato	Ing. arch. P. Kopecký	Ing. Z. Baladová
Investor	Obec Hamry				
Území	k. ú. Hamry u Hlinska				

Formát	
Měřítko	1 : 5 000
Stupeň	ÚPD
Datum	11/2017
Zak. číslo	2/147/16
Část	

**Změna č. 1 ÚP HAMRY**

KOORDINAČNÍ VÝKRES

**B2.1**

DIGITÁLNÍ ZPRACOVÁNÍ A TISK GPlus s.r.o.

PROJEKT PARDUBICE JIRÁSKOVA 1275