


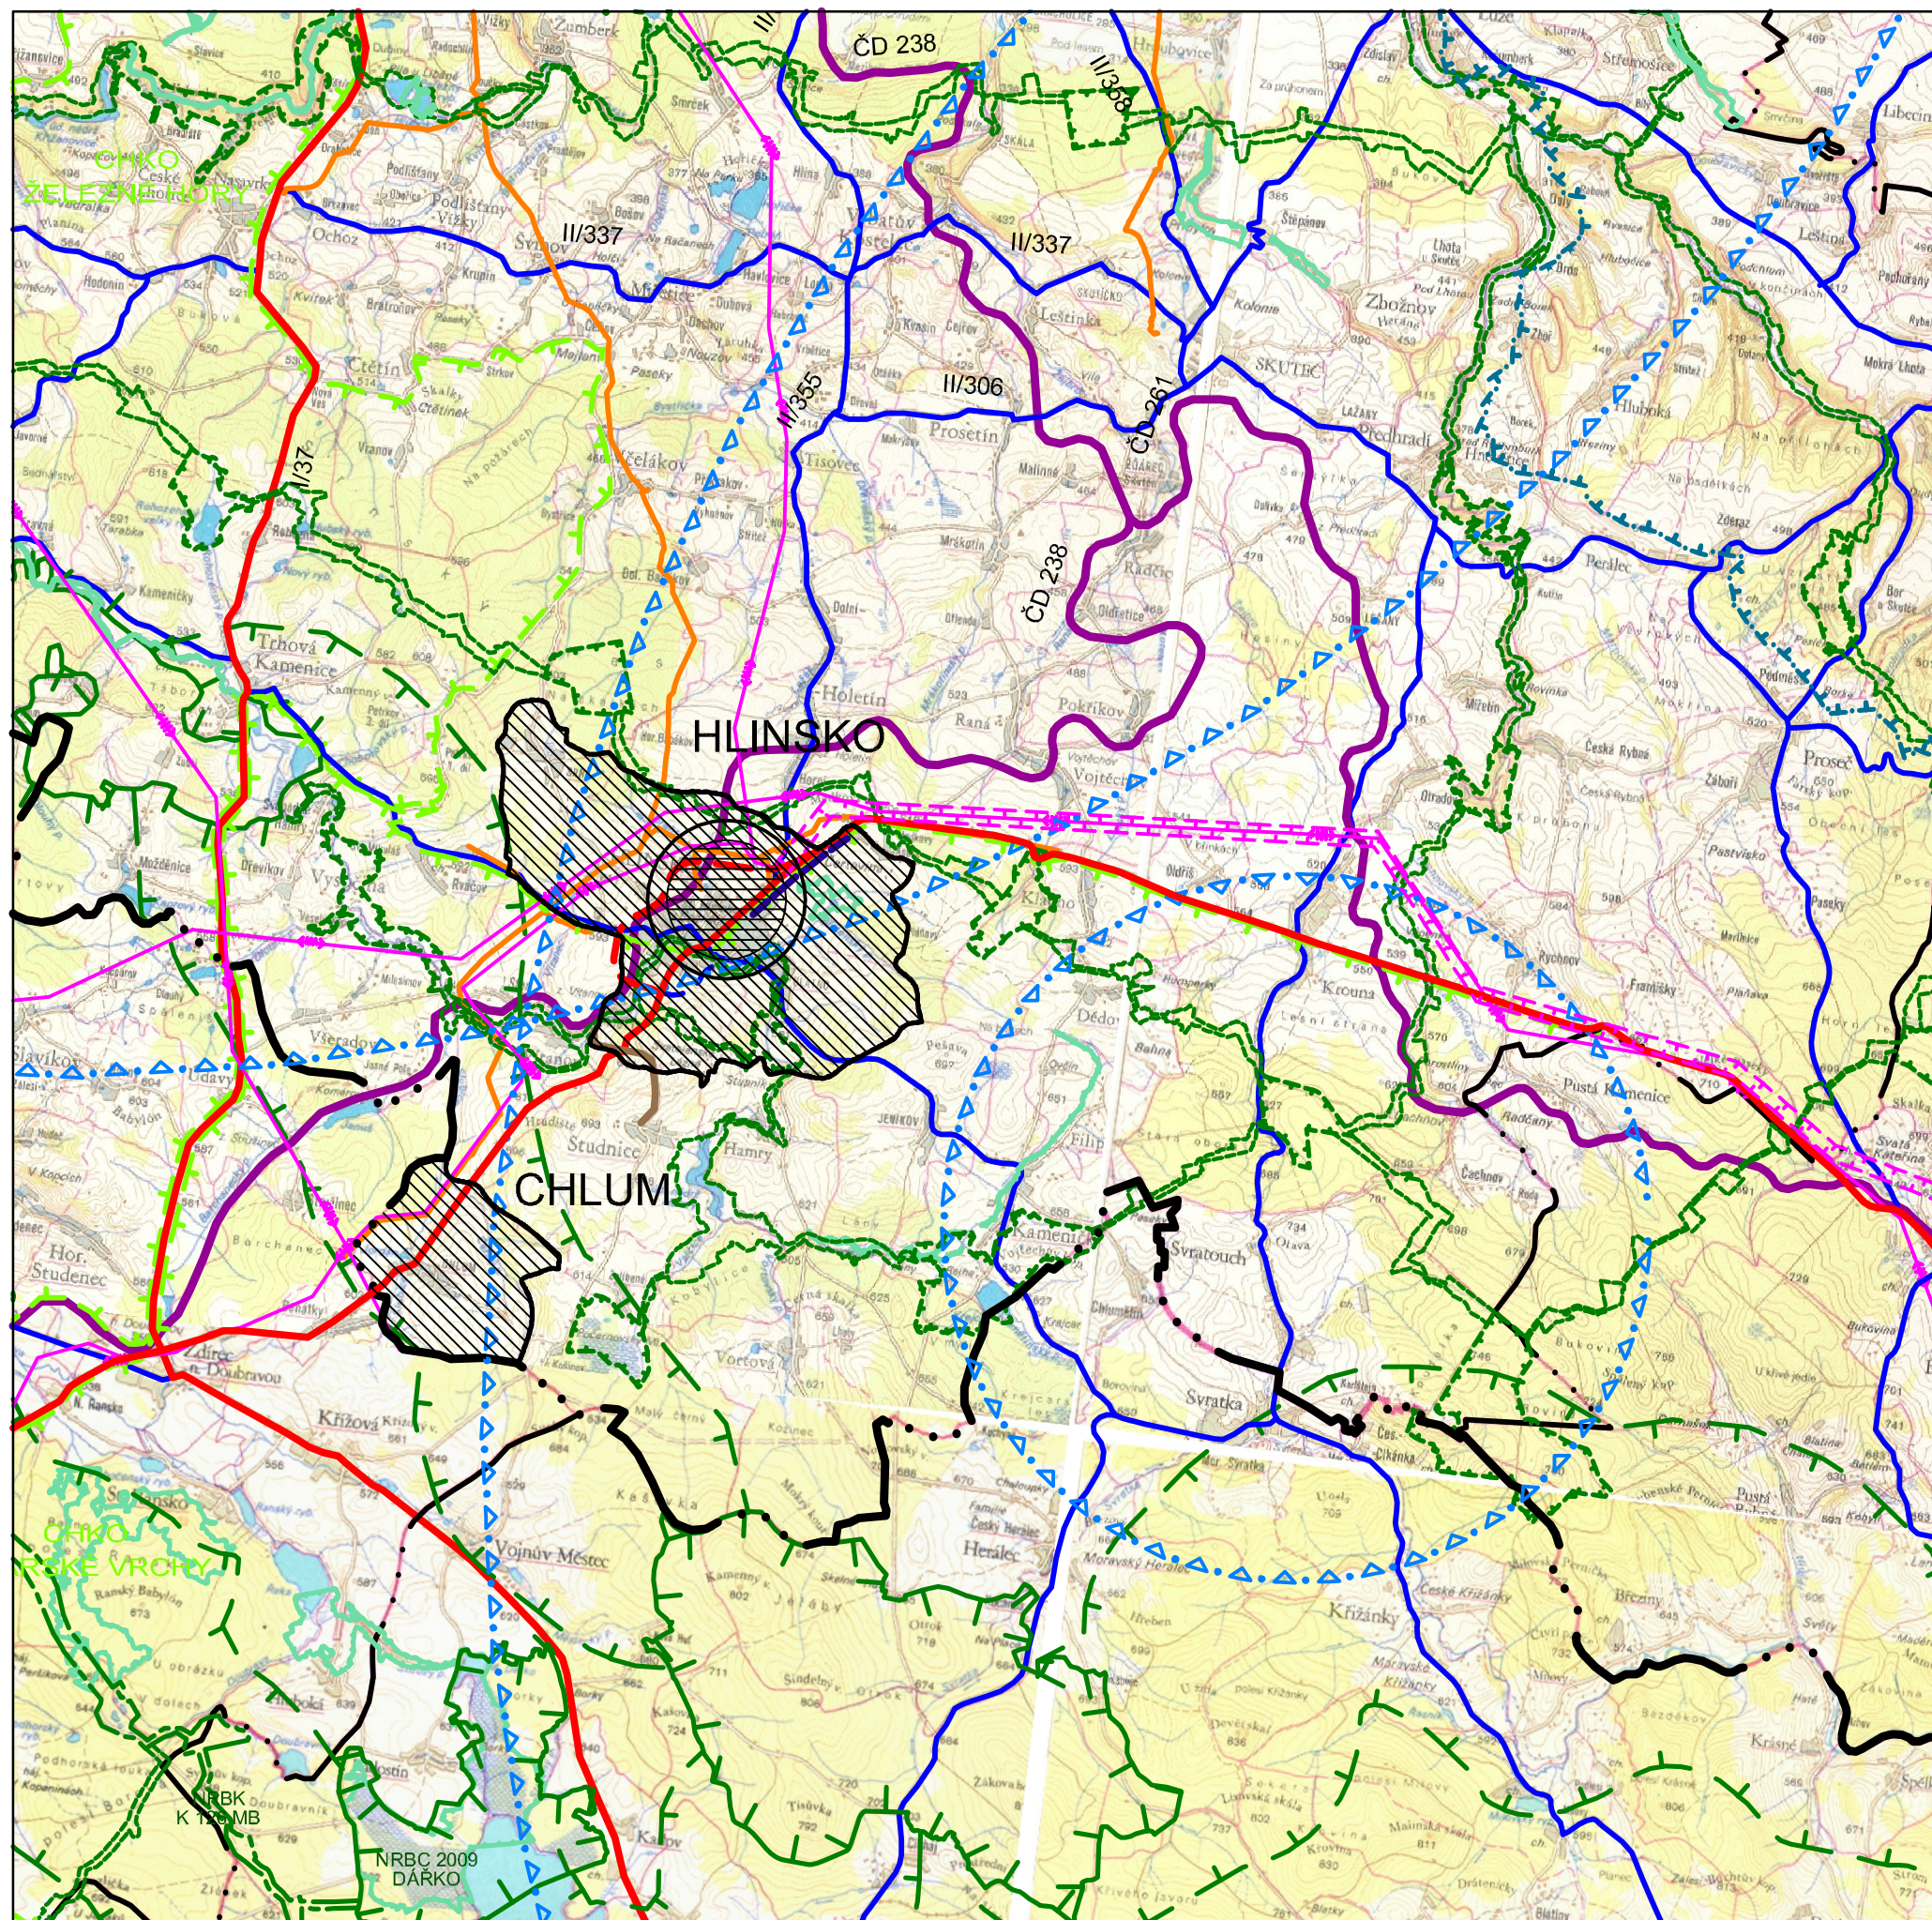

LEGENDA

- Hranice kraje
- Hranice okresu
- Hranice řešeného území
- Silnice I. třídy
- Silnice I. třídy - návrh
- Silnice II. třídy
- Silnice II. třídy - návrh
- Železnice
- Ochranné pásmo nadregionálního biokoridoru
- Nadregionální biocentrum
- Regionální biocentrum
- Regionální biokoridor
- Hranice CHKO
- NATURA 2000
- CHOPAV
- OP letiště
- VTL a VVTL plynovod
- Vrchní vedení VVN
- Koridor vrchního vedení VVN - návrh
- Cyklostezka - návrh
- Kanalizace - návrh
- Obec s pověřeným obecním úřadem
- Obec s rozšířenou působností

ODŮVODNĚNÍ ÚZEMNÍHO PLÁNU HLINSKO		
VÝKRES ŠIRŠÍCH VZTAHŮ		2
Projektant: REGIO, projektový ateliér s.r.o.		
Autorský kolektiv: Ing. arch. Jana Šejvlová, RNDr. Lukáš Zemánek, Ph.D., Ing. arch. Ludmila Svobodová, Ing. Jiří Nývlt Petr Schejbal, Pavel Kupka, Lucie Hostáková, Pavel Prášil, Ing. Jaroslav Ženíšek, Ing. Zuzana Baladová		
Digitální zpracování:		AutoCAD Civil 3D 2008
Objednatel:	Město Hlinsko	Návrh: Prosinec 2009
Měřítko:	1:100000	Čistopis: Září 2010