

# ZMĚNA č.1 ÚP Kladno

## Koordinační výkres

### M 1 : 5000

**LEGENDA:**

Plochy stabilizované

Plochy změn

hranice řešeného území

hranice navazujících k. ú.

zastavěné území k 31. 8. 2007

zastavitelné plochy

Plochy s rozdílným způsobem využití území:

SV plochy bydlení v rodinných domech - venkovské

SV plochy smíšené obytné - venkovské

OV plochy občanského vybavení - veřejná infrastruktura

OM plochy občanského vybavení - komerční zařízení malá a střední

OS plochy občanského vybavení - tělovýchovná a sportovní zařízení

PV plochy veřejných prostranství

DS plochy dopravní infrastruktury - silniční

TI plochy technické infrastruktury - inženýrské sítě

VD plochy výroby a skladování - drobná a řemeslná výroba

VZ plochy výroby a skladování - zemědělská výroba

NZ plochy zemědělské

NP plochy přírodní

W plochy vodní a vodohospodářské

NL plochy lesní

Vybrané prvky koncepce dopravní infrastruktury:

komunikace I. třídy

komunikace III. třídy

komunikace místní

regionální cyklotrasa č.4122

Vybrané prvky koncepce technické infrastruktury:

trasa vrchního vedení VN 35 kV

trafostanice

trasa STL plynovodu

trasa VTL plynovodu

trasa vodovodního přivaděče

trasa dálkového telekomunikačního kabelu

Vybrané prvky fyzické geografie:

plochy lesů

vodní plochy a toky

Vymezení ÚSES:

ÚSES - hranice biocenter

ÚSES - hranice biokoridorů

Limity využití území:

hranice ochranného pásma lesa

hranice ochranného pásma komunikací I. a III. třídy

hranice ochranného pásma vrchního vedení VN 35 kV

hranice bezpečnostního pásma VTL plynovodu

radioreléová trasa

ochranné pásmo ČOV

ochranné pásmo stanoviště Svatouch

hranice op letiště Aeroklubu Skuteč

bývalé černé skládky

nemovitá kulturní památka

hranice CHKO Žďárské vrchy

hranice zón CHKO

plochy radiometricky anomálních území

poddolovaná území bodová

interakční prvky

předpokládaná hranice záplavy

protizáplavové hrátky


**LEGENDA ZMĚNY č. 1 ÚP Kladno**

TI plochy technické infrastruktury - inženýrské sítě

BV plochy bydlení v rodinných domech - venkovské

ZS plochy zeleně soukromé a vyhrazené

Celé řešené území se nachází v ochranném pásmu letištního radiolokačního prostředku zahrnutého do jevu 103 - letecká stavba včetně ochranného pásma

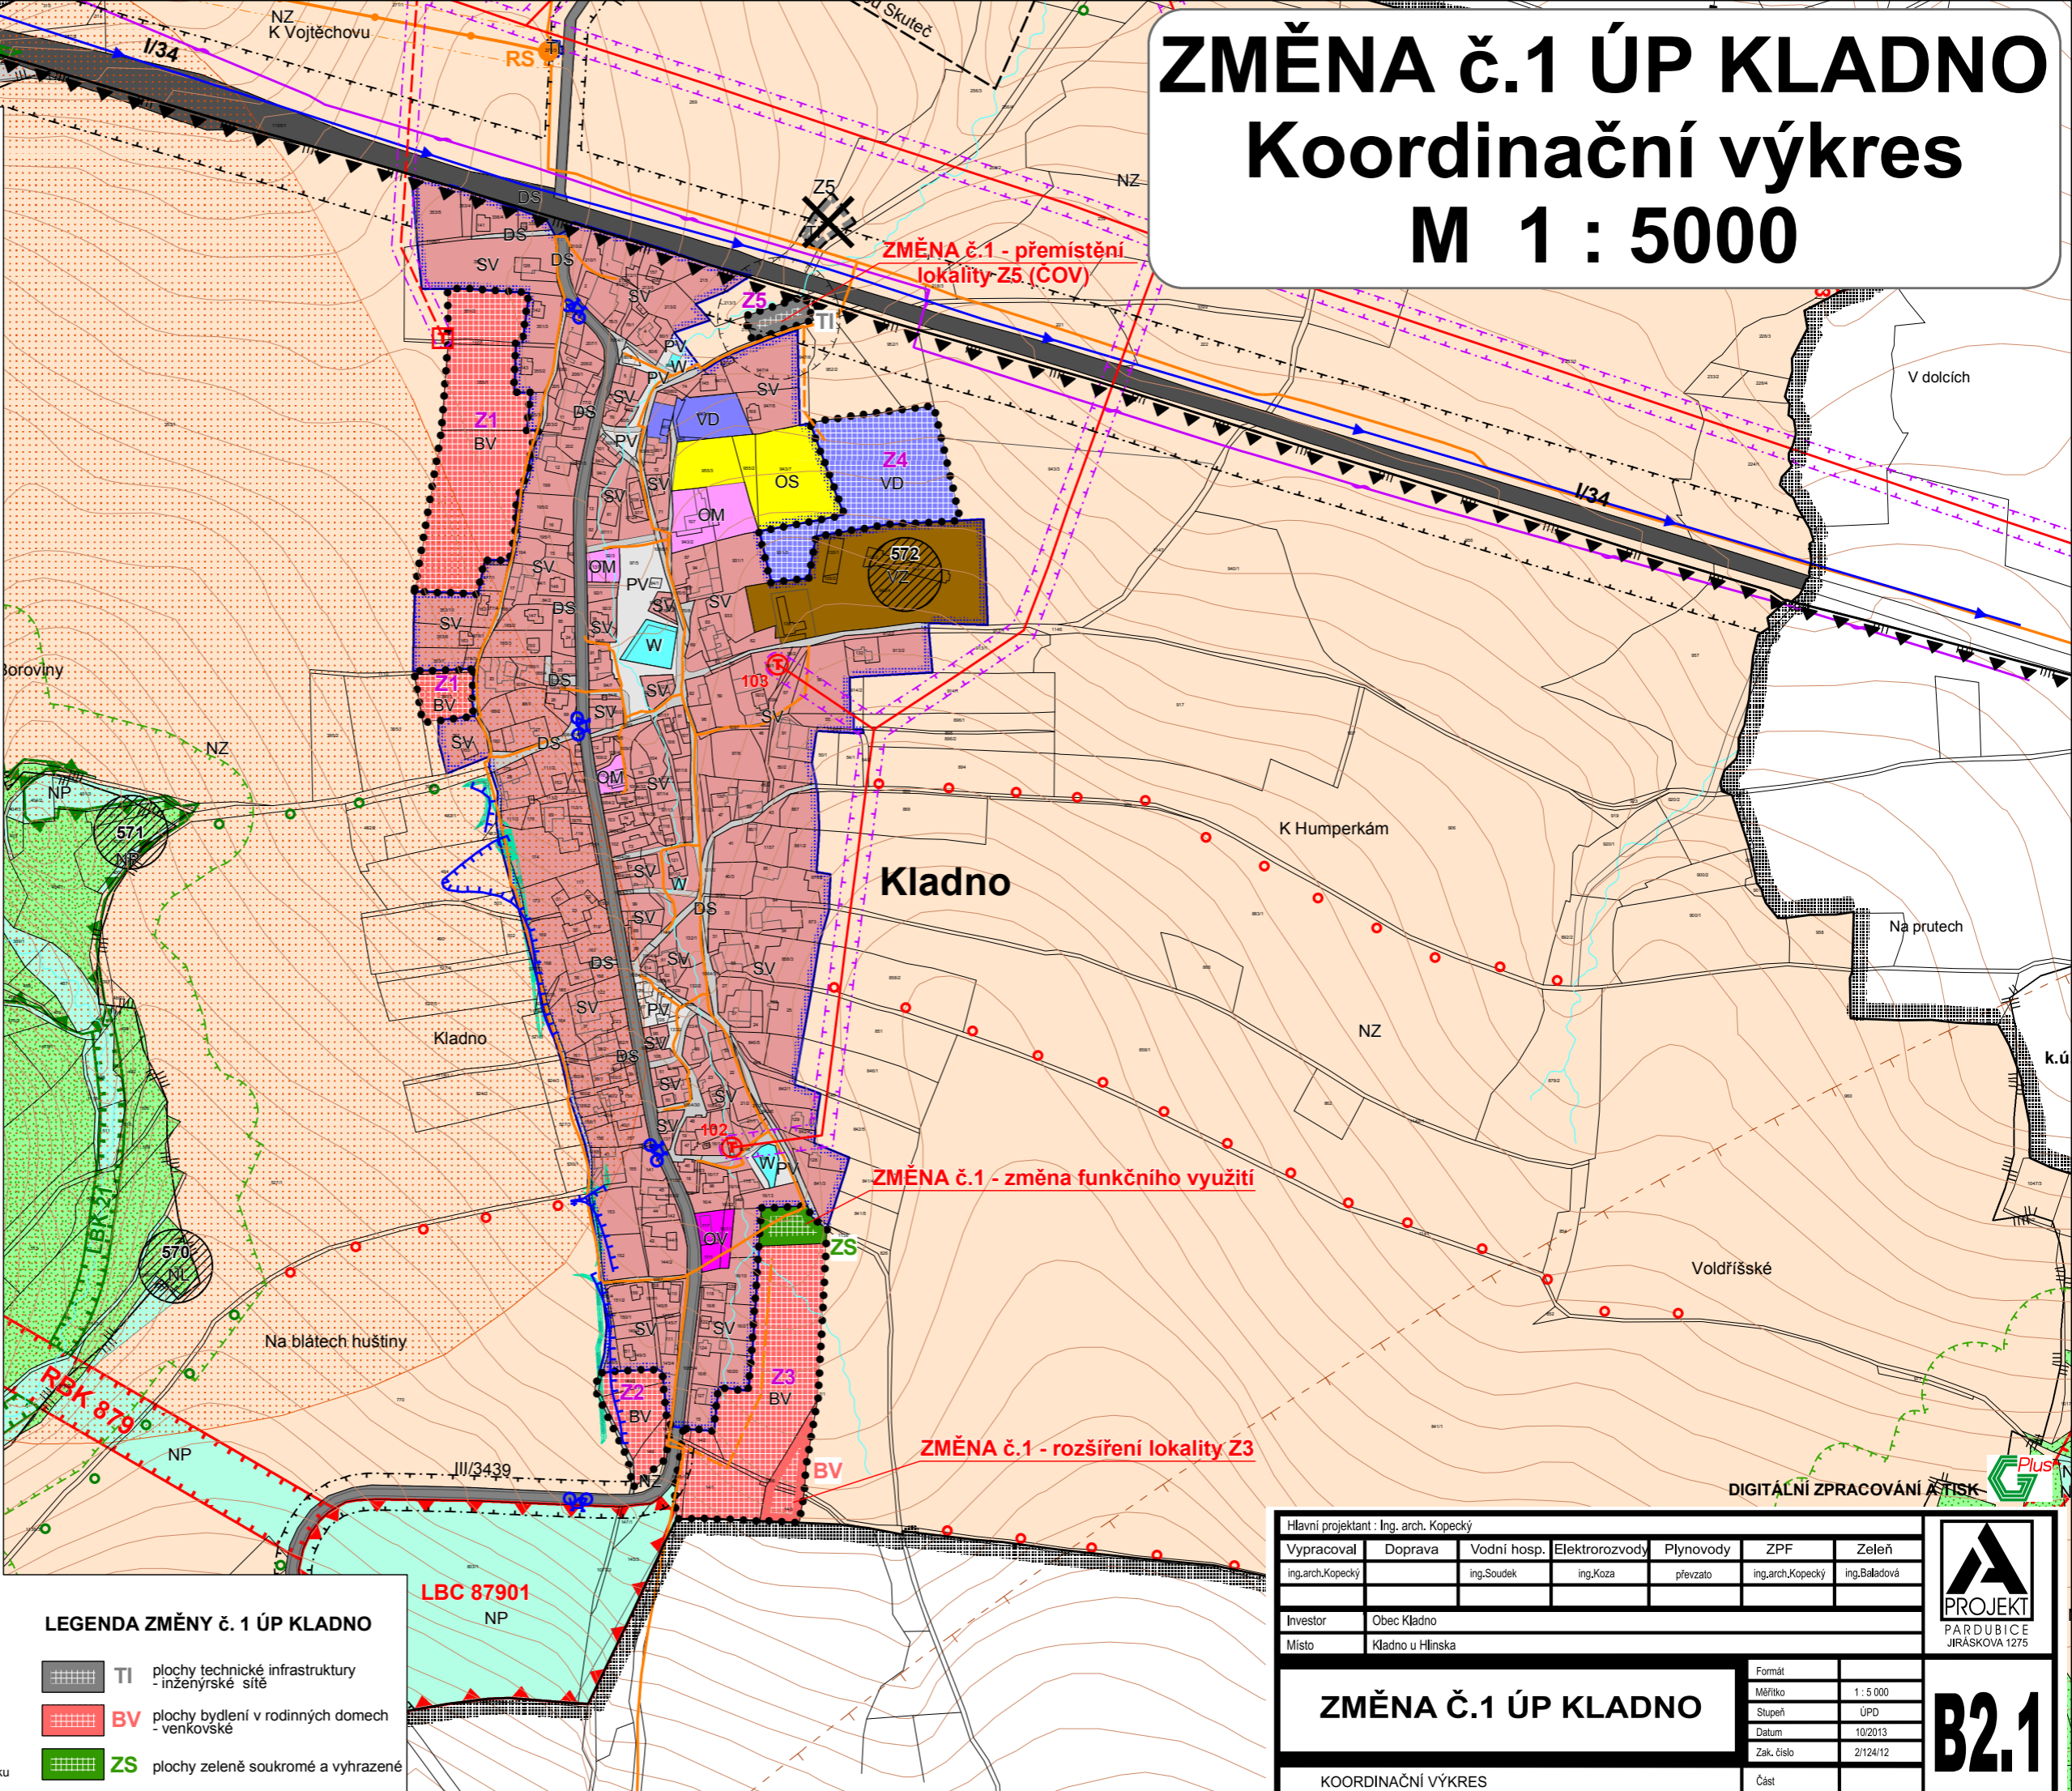

Hlavní projektant : Ing. arch. Kopecný						
Vypracoval	Doprava	Vodní hosp.	Elektrozvody	Plynovody	ZPF	Zeleň
ing.arch.Kopecný		ing.Soudek	ing.Koza	prevzato	ing.arch.Kopecný	ing.Baladová
Investor	Obec Kladno					
Místo	Kladno u Hlinska					
<b>ZMĚNA Č.1 ÚP Kladno</b>						
Formát	A3					
Měřítko	1 : 5 000					
Stupeň	ÚPD					
Datum	10/2013					
Zak. číslo	2/124/12					
KOORDINAČNÍ VÝKRES						
Část	1					



# B2.1