


Změna č. 1 ÚP VOJTĚCHOV

VÝKRES ZÁKLADNÍHO ČLENĚNÍ ÚZEMÍ

1 : 5 000

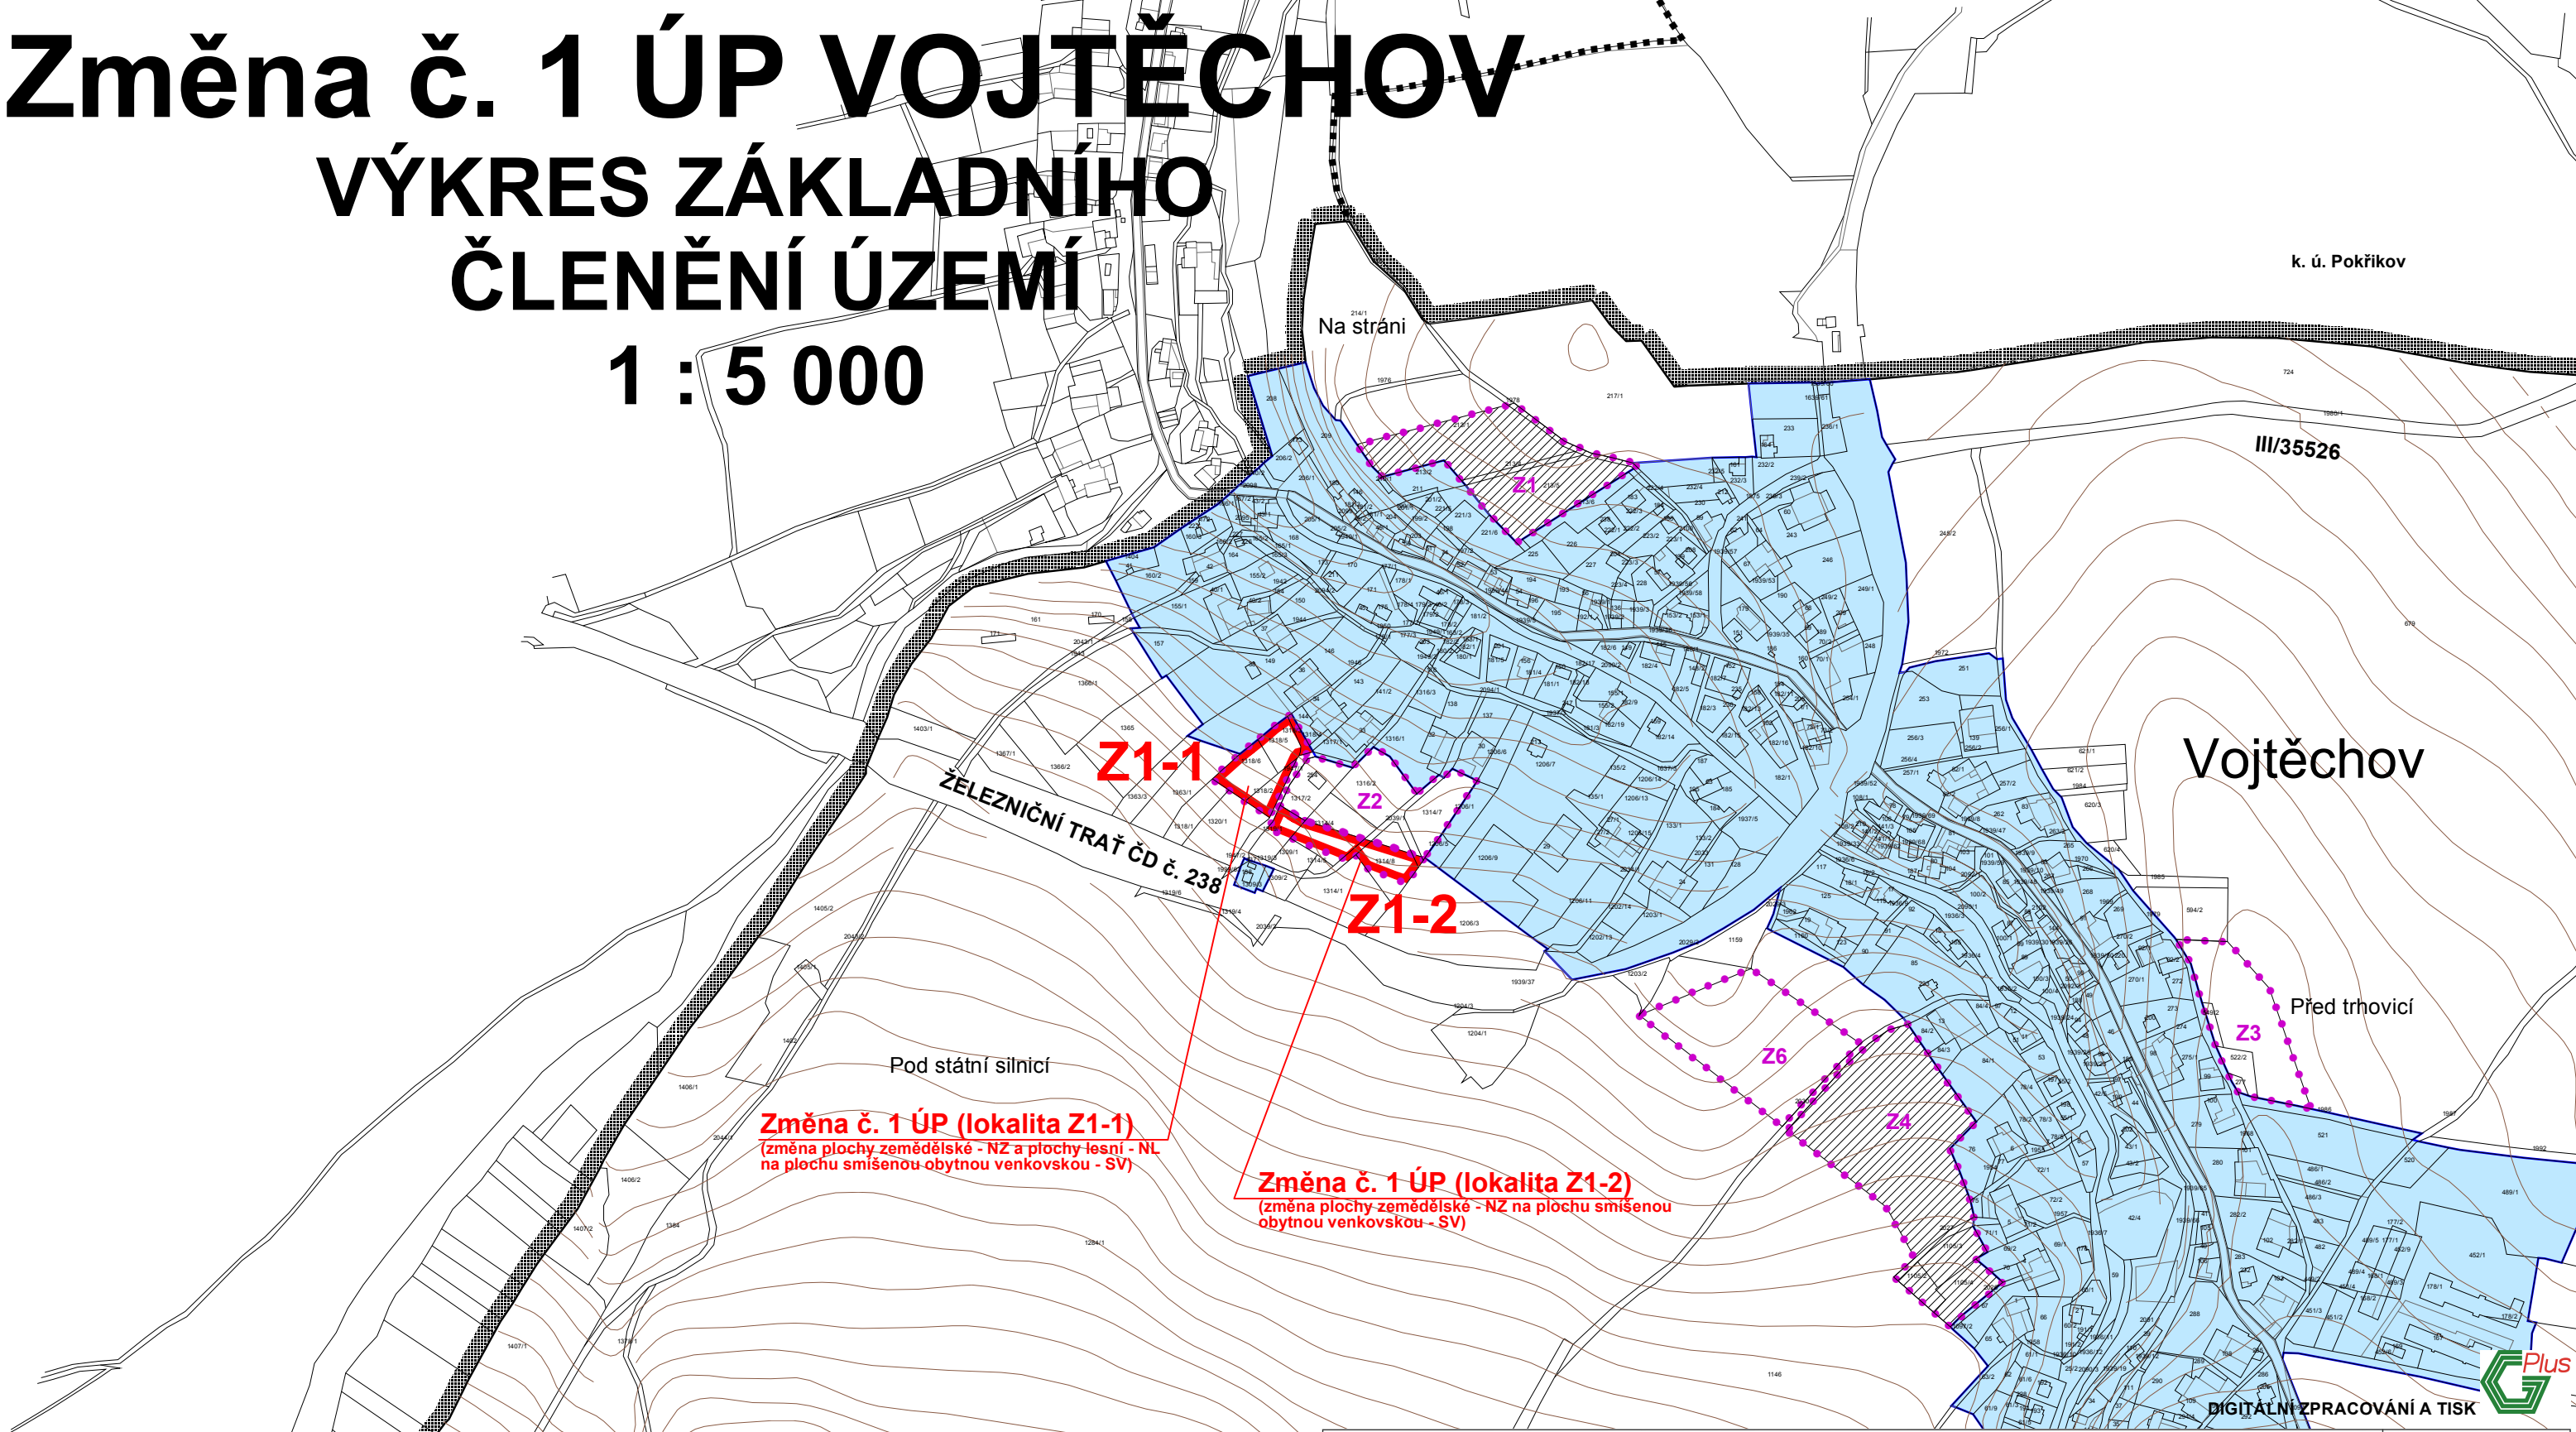

Změna č. 1 ÚP (lokality Z1-1)
 (změna plochy zemědělské - NZ a plochy lesní - NL
 na plochu smíšenou obytnou venkovskou - SV)

Změna č. 1 ÚP (lokality Z1-2)
 (změna plochy zemědělské - NZ na plochu smíšenou
 obytnou venkovskou - SV)

Legenda:

Plochy stabilizované Plochy změn

- hranice řešeného území
- hranice navazujících k. ú.
- zastavěné území k 1. 10. 2007
- zastavitelné plochy
- plochy, kde změny prověří územní studie

Legenda Změny č. 1 ÚP:

- zastavitelné plochy

Od strane k pricnici

Hlavní projektant : Ing. arch. Pavel Tománek					
Vypracoval	Vodní hosp.	Elektrozvody	Plynovody	ZPF	ÚSES
Ing. arch. P. Tománek	převzato	A. Liška	převzato	Ing. arch. P. Tománek	Ing. Baladová
Investor	Obec Vojtěchov				
Území	k. ú. Vojtěchov u Hlinska				



Změna č. 1 ÚP VOJTĚCHOV

VÝKRES ZÁKLADNÍHO ČLENĚNÍ ÚZEMÍ

Formát	
Měřítko	1 : 5 000
Stupeň	ÚPD
Datum	06/2012
Zak. číslo	1/115/11
Část	

A2.1

DIGITÁLNÍ ZPRACOVÁNÍ A TISK