


Změna č. 1 ÚP RANÁ

VÝKRES VEŘEJNĚ PROSPĚŠNÝCH STAVEB, OPATŘENÍ A ASANACÍ

1 : 5 000

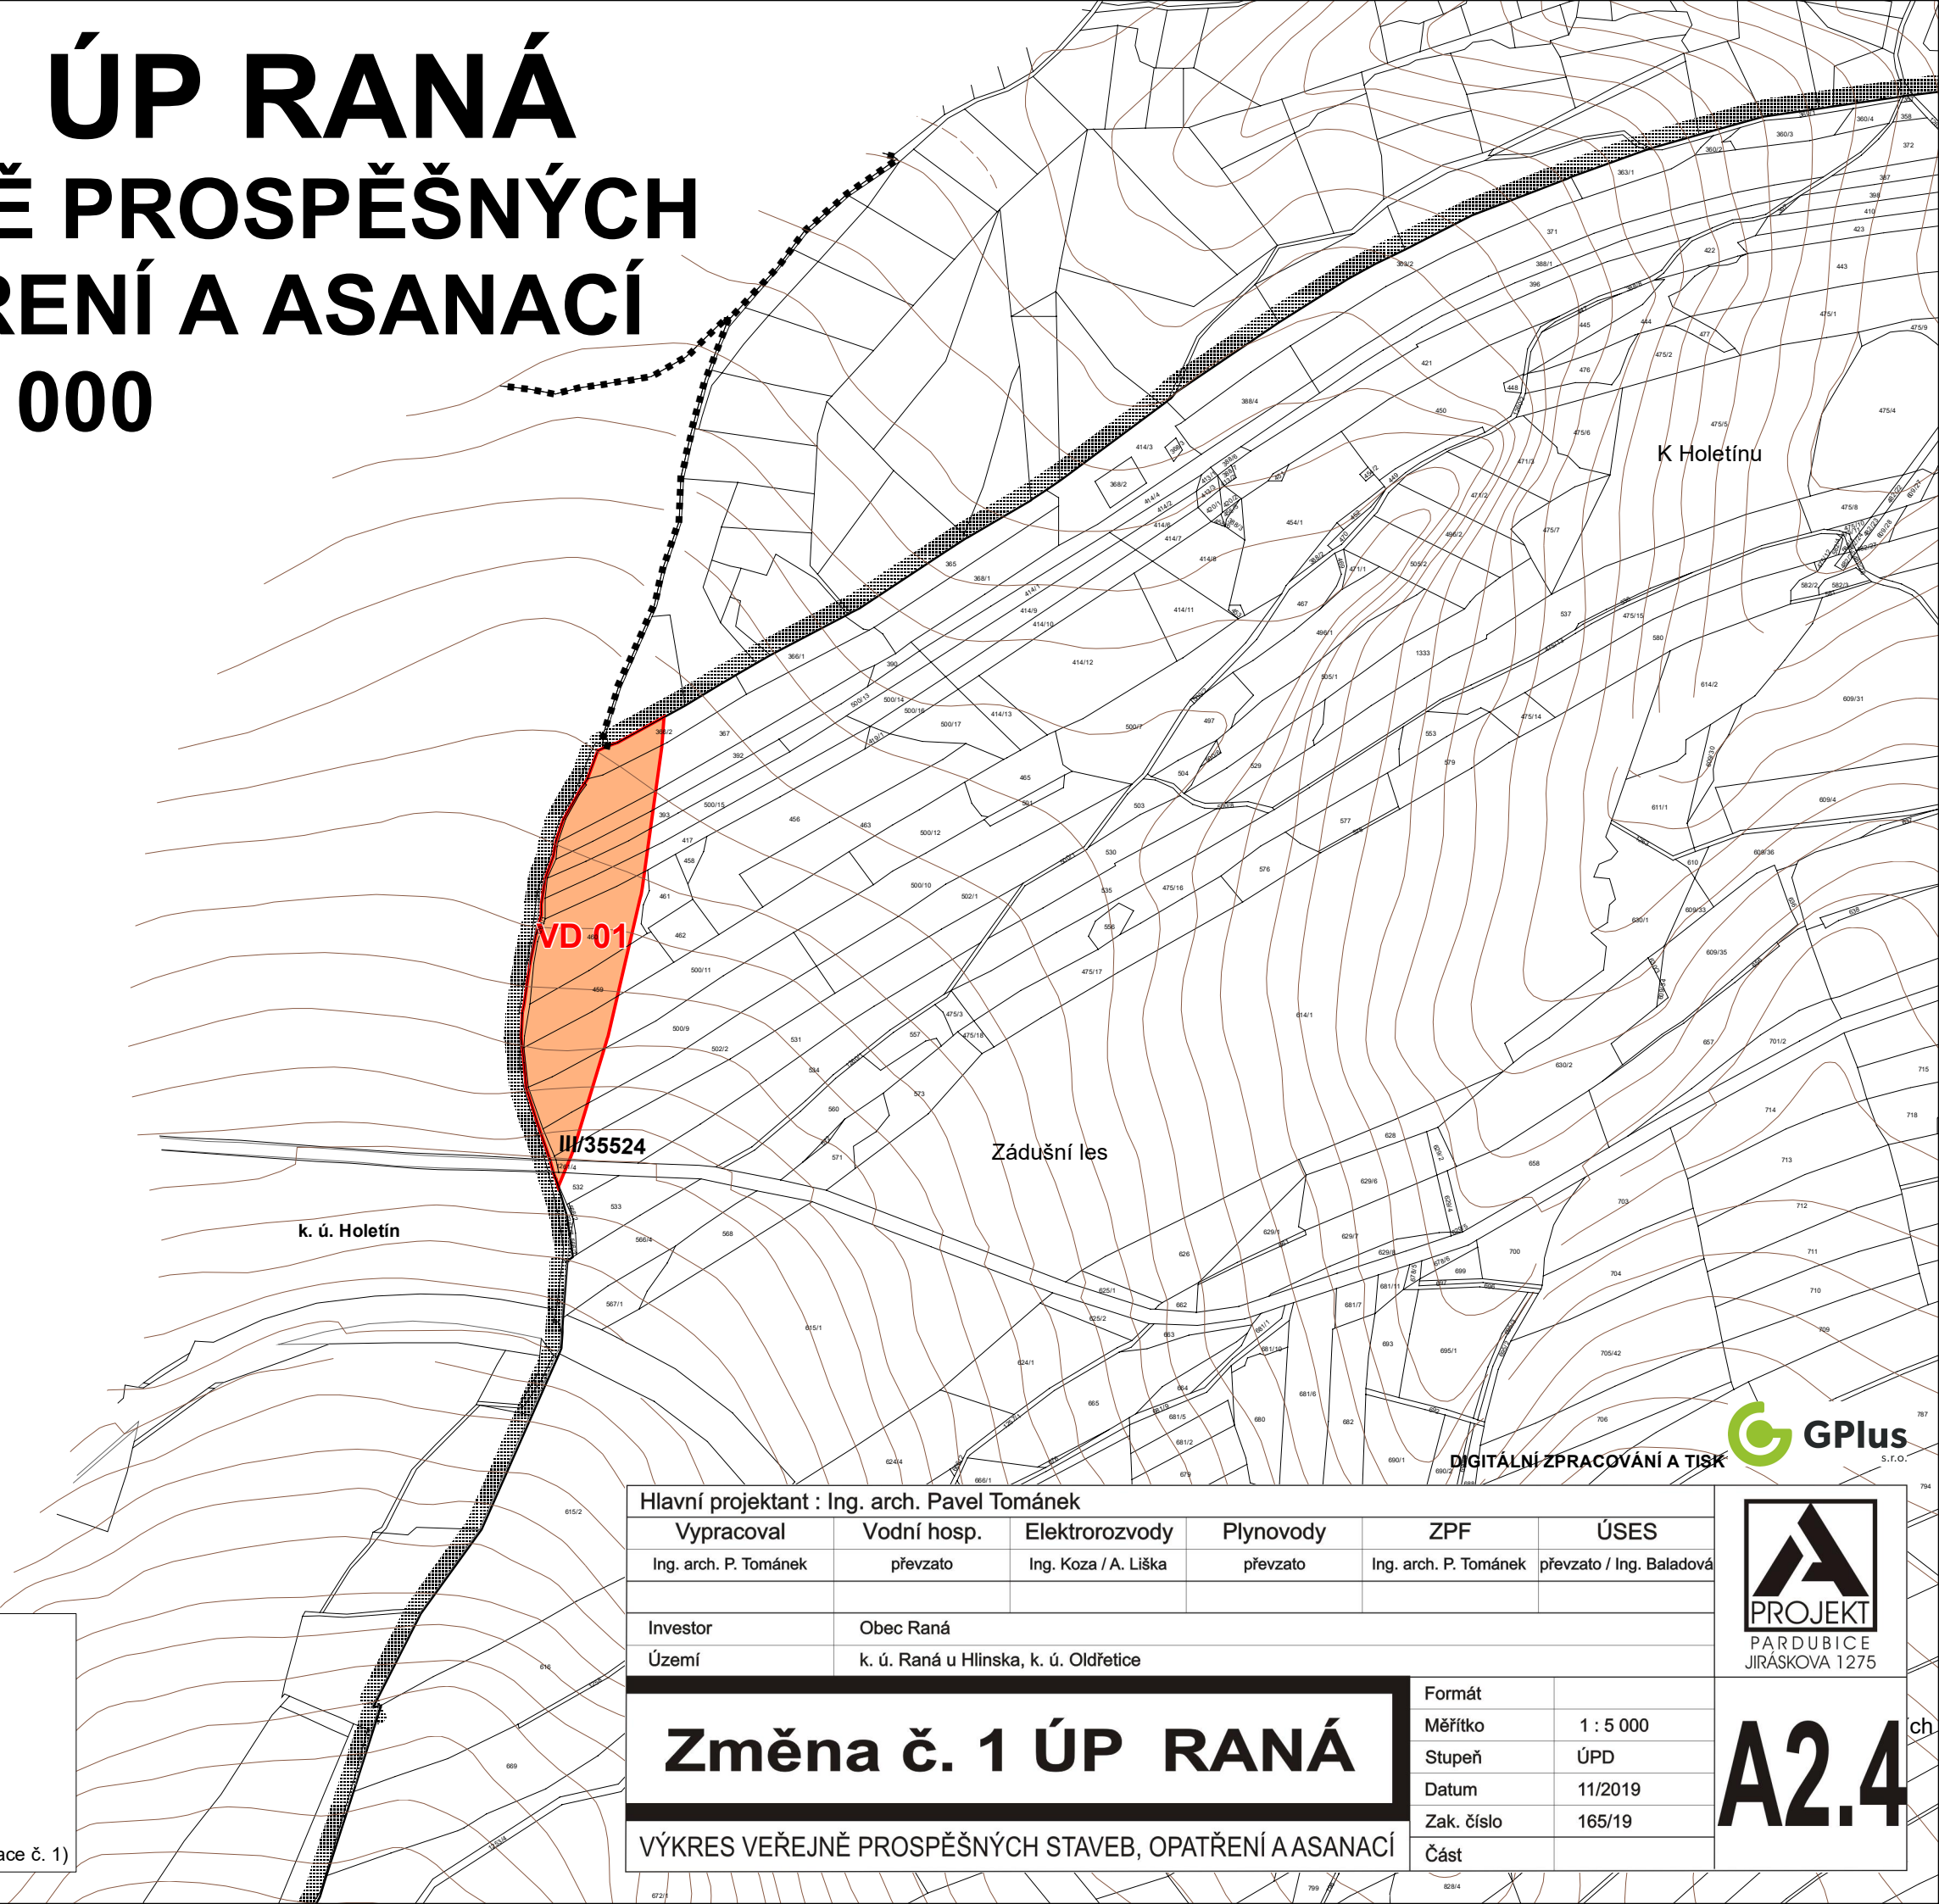

Legenda Změny č. 1 ÚP:

hranice řešeného území
 hranice katastrálních území, navazujících k. ú.
Plochy a koridory pouze s možností vyvlastnění (dle § 170 StZ)
 Veřejně prospěšné stavby:
 - dopravní infrastruktura
VD 01 koridor přeložky silnice II/306 (CD-D40 - dle PS ZÚR Pk - aktualizace č. 1)

Hlavní projektant : Ing. arch. Pavel Tománek					
Vypracoval	Vodní hosp.	Elektrorozvody	Plynovody	ZPF	ÚSES
Ing. arch. P. Tománek	převzato	Ing. Koza / A. Liška	převzato	Ing. arch. P. Tománek	převzato / Ing. Baladová
Investor	Obec Raná				
Území	k. ú. Raná u Hlinska, k. ú. Oldřetice				

Změna č. 1 ÚP RANÁ		Formát	
		Měřítko	1 : 5 000
VÝKRES VEŘEJNĚ PROSPĚŠNÝCH STAVEB, OPATŘENÍ A ASANACÍ		Stupeň	ÚPD
		Datum	11/2019
		Zak. číslo	165/19
		Část	



A2.4