


# ÚZEMNÍ PLÁN VORTOVÁ

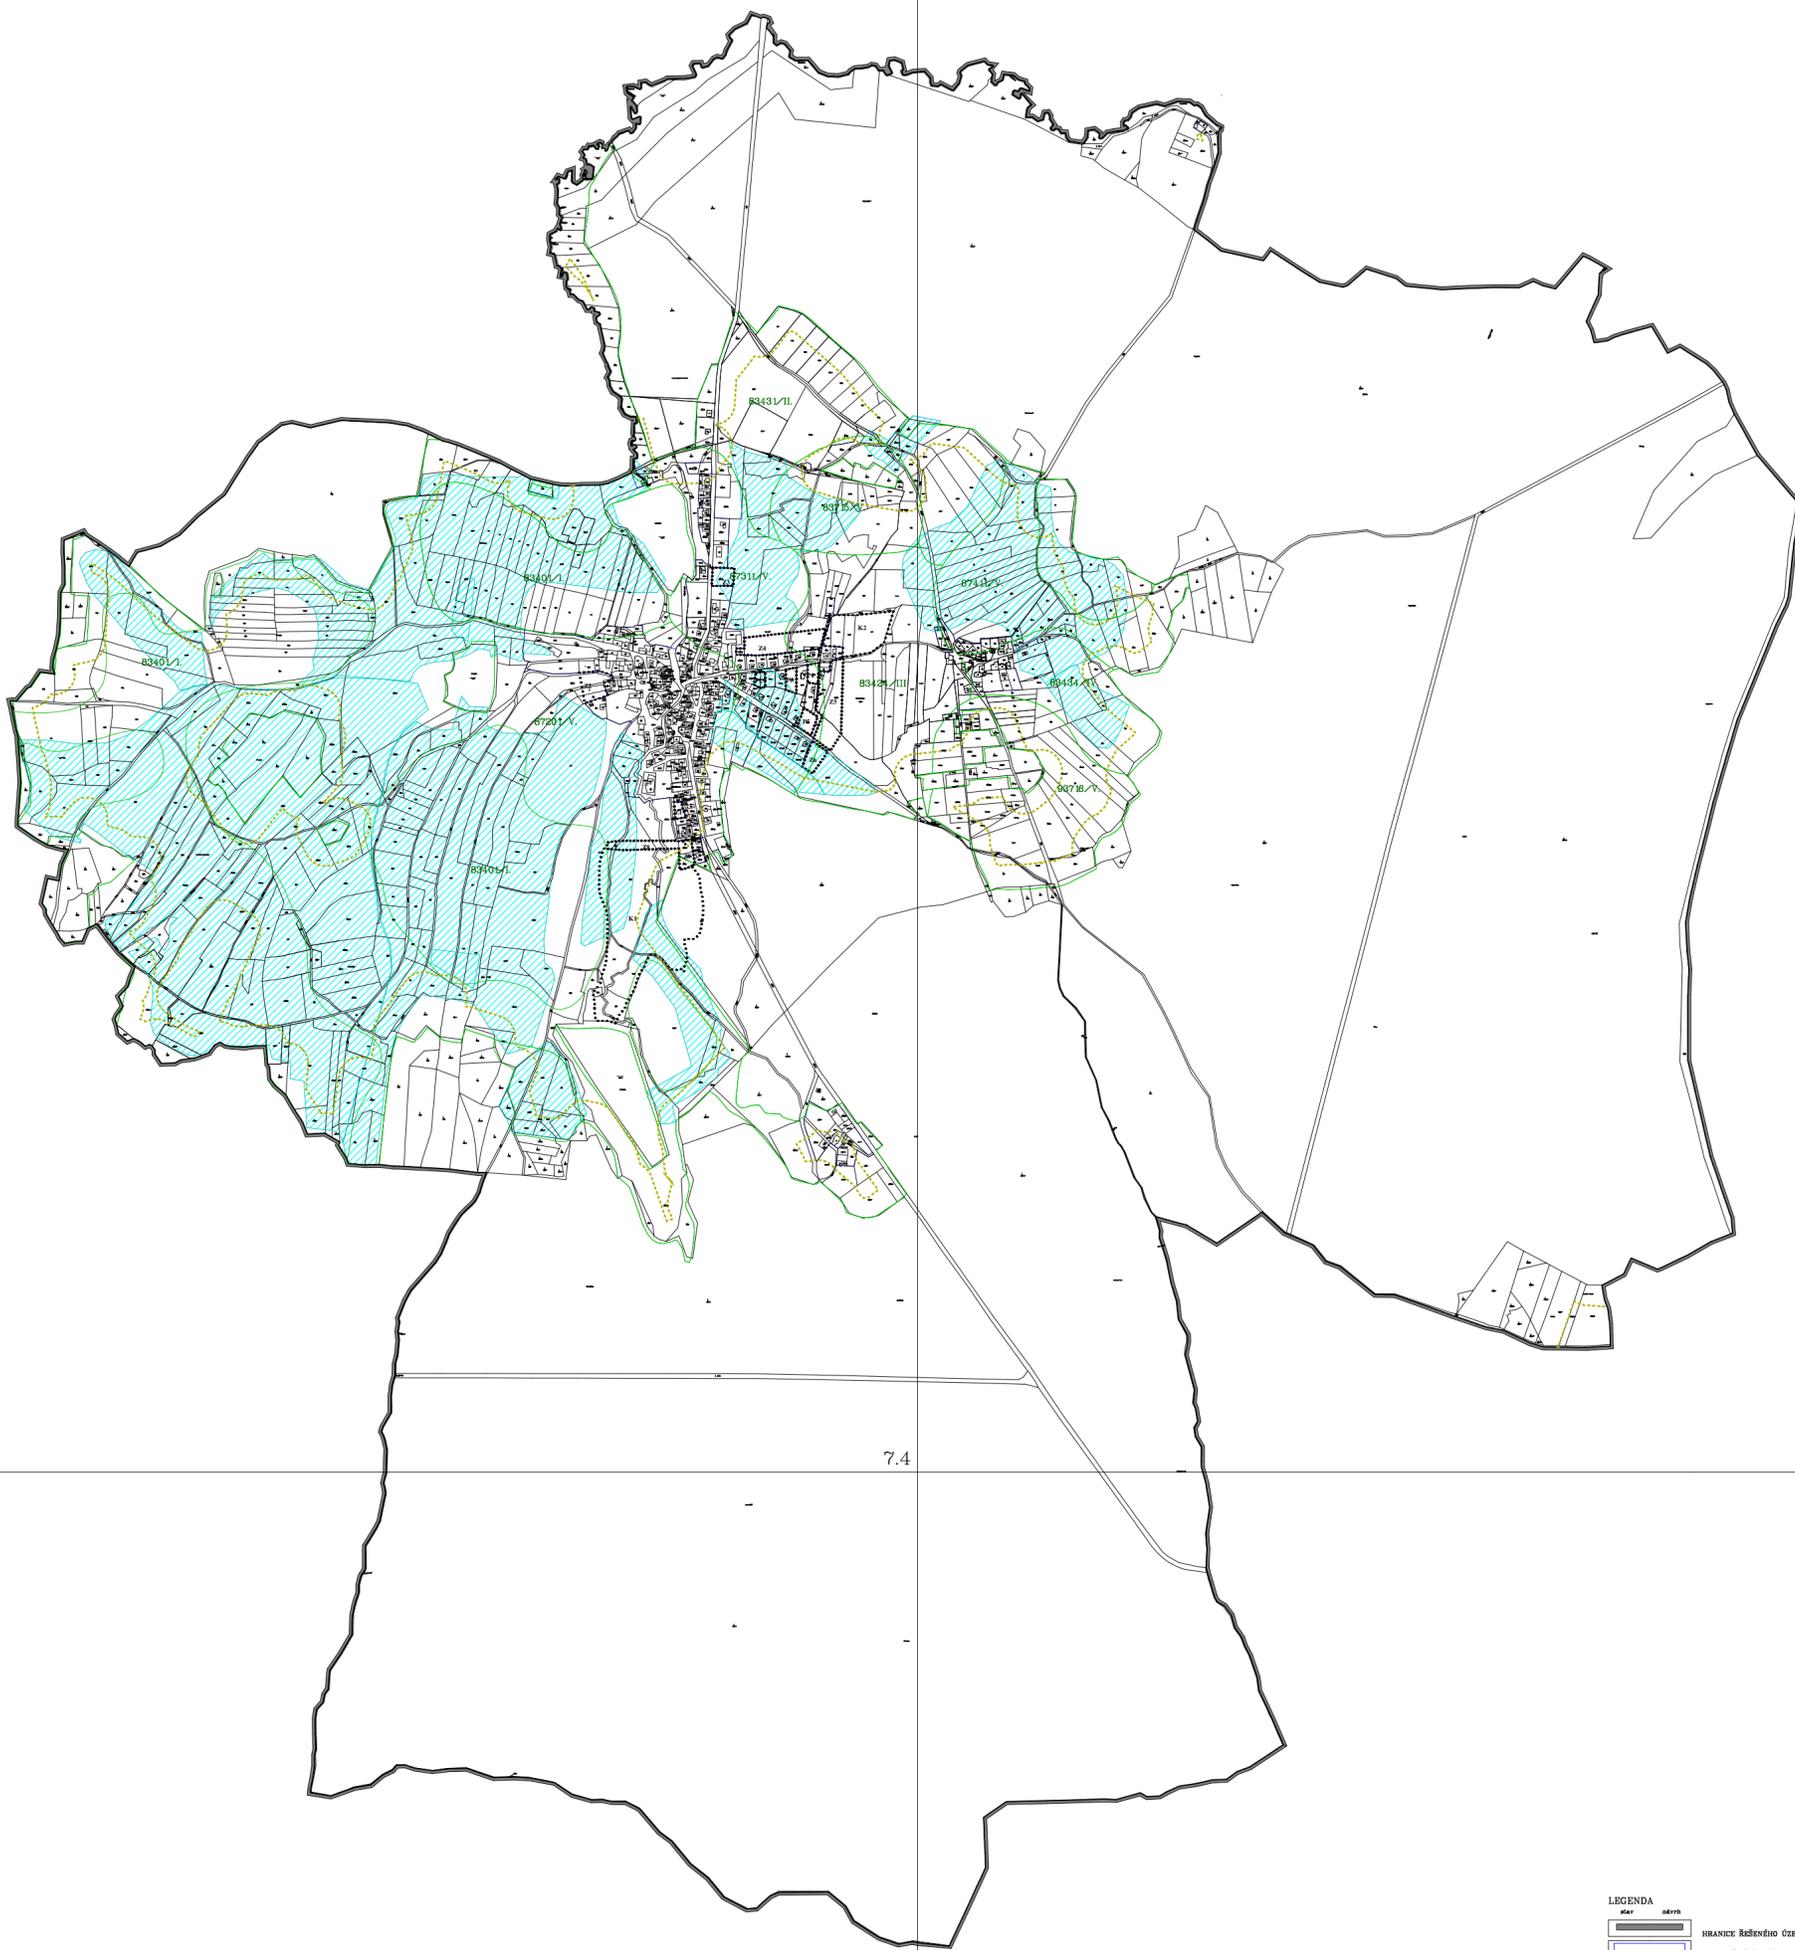

LEGENDA	
obraz	název
	HRANICE ŘEŠENÉHO ÚZEMÍ
	ZASTAVĚNÉ ÚZEMÍ K 31.12.2017
	ZASTAVITELNÉ PLOCHY
	PŘESTAVBOVÉ PLOCHY
	PLOCHY ZMĚN V KRAJINĚ
	BPEJ / MĚŘÍTA OCHRANY PŮDY
	PLOŠNÁ ODVODŇOVACÍ ZAŘÍZENÍ
	OCHRANNÉ PÁSMO LEŽÁ
	HRANICE BPEJ

ÚZEMNÍ PLÁN VORTOVÁ		
VÝKRES PŘEDPOKLÁDANÝCH ZÁBORŮ ZPF		
POŘIZOVATEL: MÚ HRADEC ZBYVÁNÍ ÚŘAD-ČEKOP A GIB	PRACOVNÍK: ING. ARCH. MILAN VOJTĚCHA, SEZNENICE	
DATUM: 12.2017	MĚŘÍTKO: 1:10 000	7.1

7.4

7.3

7.2