


LEGENDA:

	HRANICE ŘEŠENÉ LOKALITY DLE ÚZEMNÍHO PLÁNU–Zb1, Zb2
	HRANICE ZASTAVĚNÉHO ÚZEMÍ DLE ÚZEMNÍHO PLÁNU
	HRANICE OSTATNÍCH LOKALIT DLE ÚZEMNÍHO PLÁNU
	OCHRANNÉ PÁSMO VRCHNÍHO EL.VEDENÍ
	OCHRANNÉ PÁSMO VTL PLYNOVODU
	BEZPEČNOSTNÍ PÁSMO VTL PLYNOVODU
	OCHRANNÉ PÁSMO KOMUNIKACE
	OCHRANNÉ PÁSMO ŽELEZNICE
	LOKÁLNÍ BIOKORIDOR
	ZÓNA HAVARIJNÍHO PLÁNOVÁNÍ
	PAMÁTNÝ STROM
	STAVEBNÍ ČARA
	HRANICE ZASTAVĚNÍ
	NÁVRH
	NÁVRH OPLOCENÍ

	ORIENTAČNÍ UMÍSTĚNÍ RODINNÉHO DOMU
	PLOCHA K ZASTAVĚNÍ PRO RODINNÉ DOMY
	PLOCHA VEŘEJNÉHO PROSTRANSTVÍ–ZPEV.PLOCHY POJÍŽDĚNÉ
	PLOCHA VEŘEJNÉHO PROSTRANSTVÍ–ZPEV.PLOCHY PĚŠÍ, STÁNÍ,
	PLOCHA VEŘEJNÉHO PROSTRANSTVÍ–VEŘEJNÁ ZELEN'
	PLOCHA OCHRANNÉ A IZOLAČNÍ ZELEN'
	PLOCHA DOPRAVNÍHO KORIDORU–PŘÍVADEČ Z OBCHVATU MĚSTA

	PLOCHA K ZASTAVĚNÍ PRO RODINNÉ DOMY
	PLOCHA VEŘEJNÉHO PROSTRANSTVÍ–ZPEV. PLOCHY POJÍŽDĚNÉ
	ORIENTAČNÍ UMÍSTĚNÍ RODINNÉHO DOMU
	PLOCHA IZOLAČNÍ ZELEN'
	PLOCHA VEŘEJNÉHO PROSTRANSTVÍ–ZPEV. PLOCHY POJÍŽDĚNÉ
	ORIENTAČNÍ UMÍSTĚNÍ OBJEKTU PRO MALOOBCHODNÍ PRODEJ

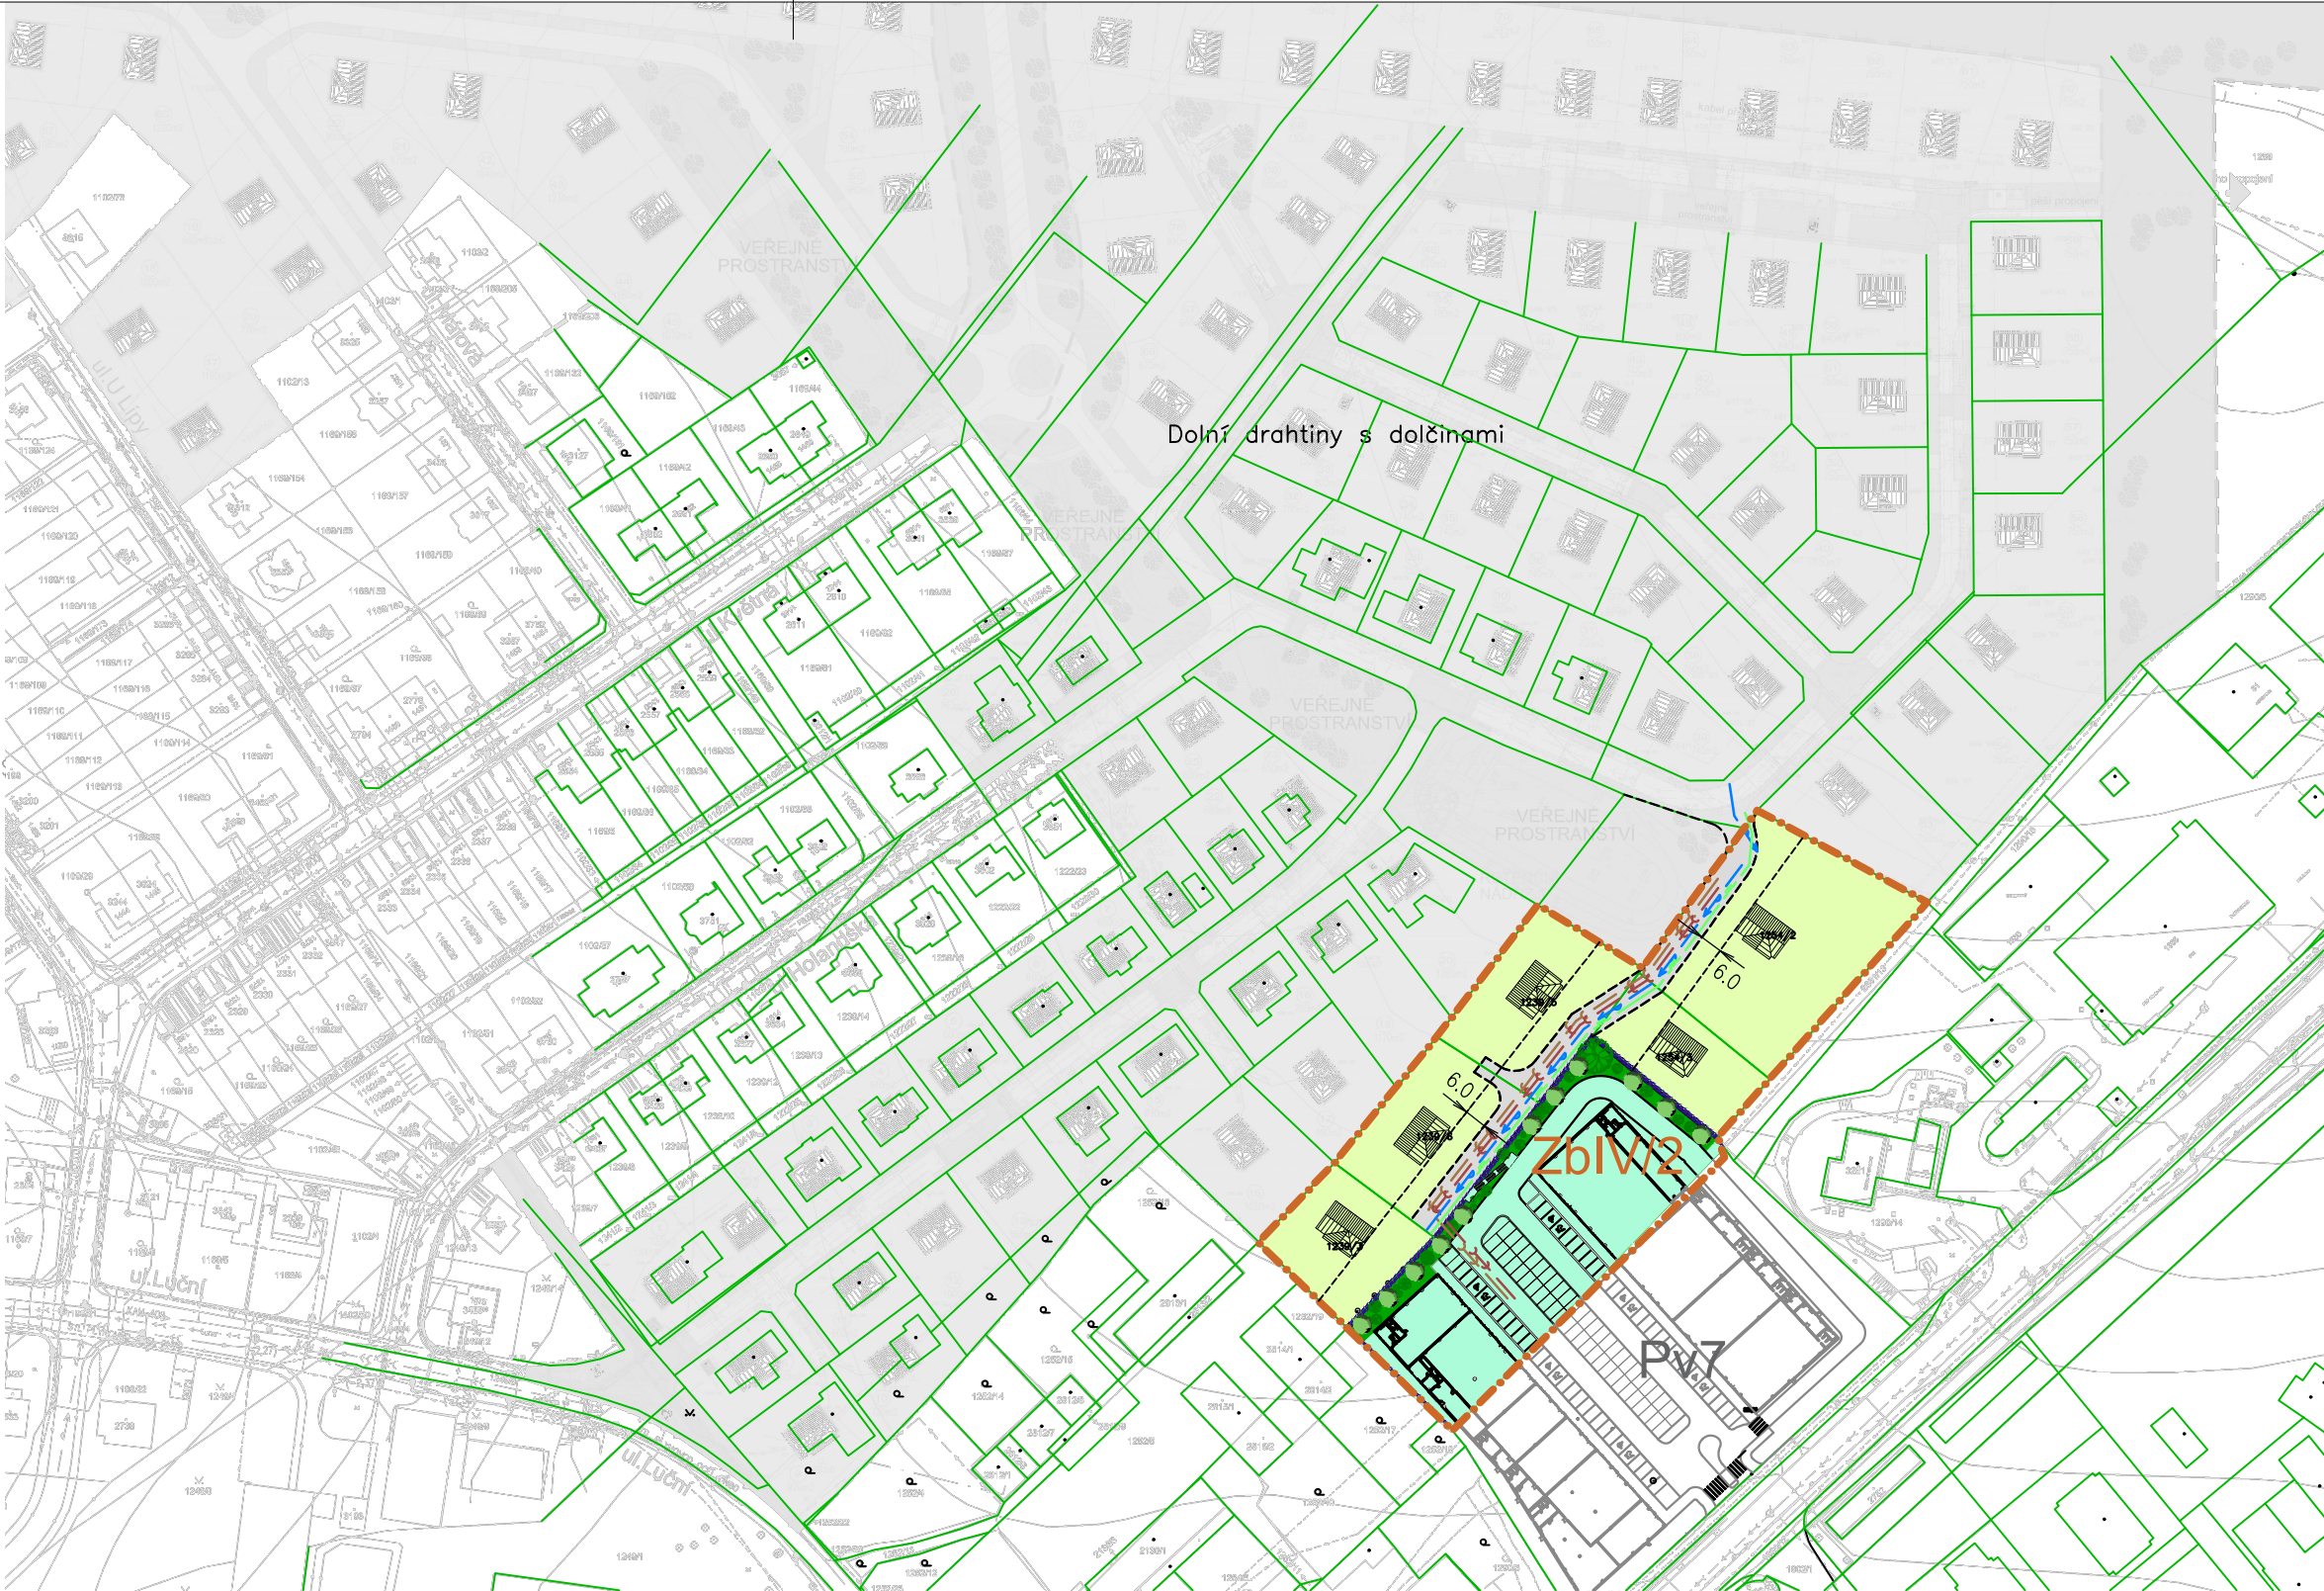

AKCE **Územní studie Hlinsko – ZbIV/2**
 parcelní č. 1239/3,1239/6,1239/5,1254/3,1254/2,1254/4
 k.ú. Hlinsko v Čechách

OBJEDNATEL:
MĚSTO HLINSKO

GP, HIP: **pro archi tech s.r.o.**

ZODPOVĚDNÝ PROJEKTANT	ING. ARCH. PETR VOKÁL
HIP, VYPRACOVAL	ING. ANTONÍN PROCHÁZKA
DATUM	05/2022
ZAKÁZKA Č. GP	06-2022
MĚŘÍTKO	1:2000

PROJEKTOVÝ STUPEŇ **ÚZEMNÍ STUDIE ZbIV/2**

PŘÍLOHA **Hlavní situační výkres území**

PARE:

ČÍSLO PŘÍLOHY

B.3