


ZMĚNA č. 1 ÚP Kladno

VÝKRES ŠIRŠÍCH VZTAHŮ

M 1 : 25 000

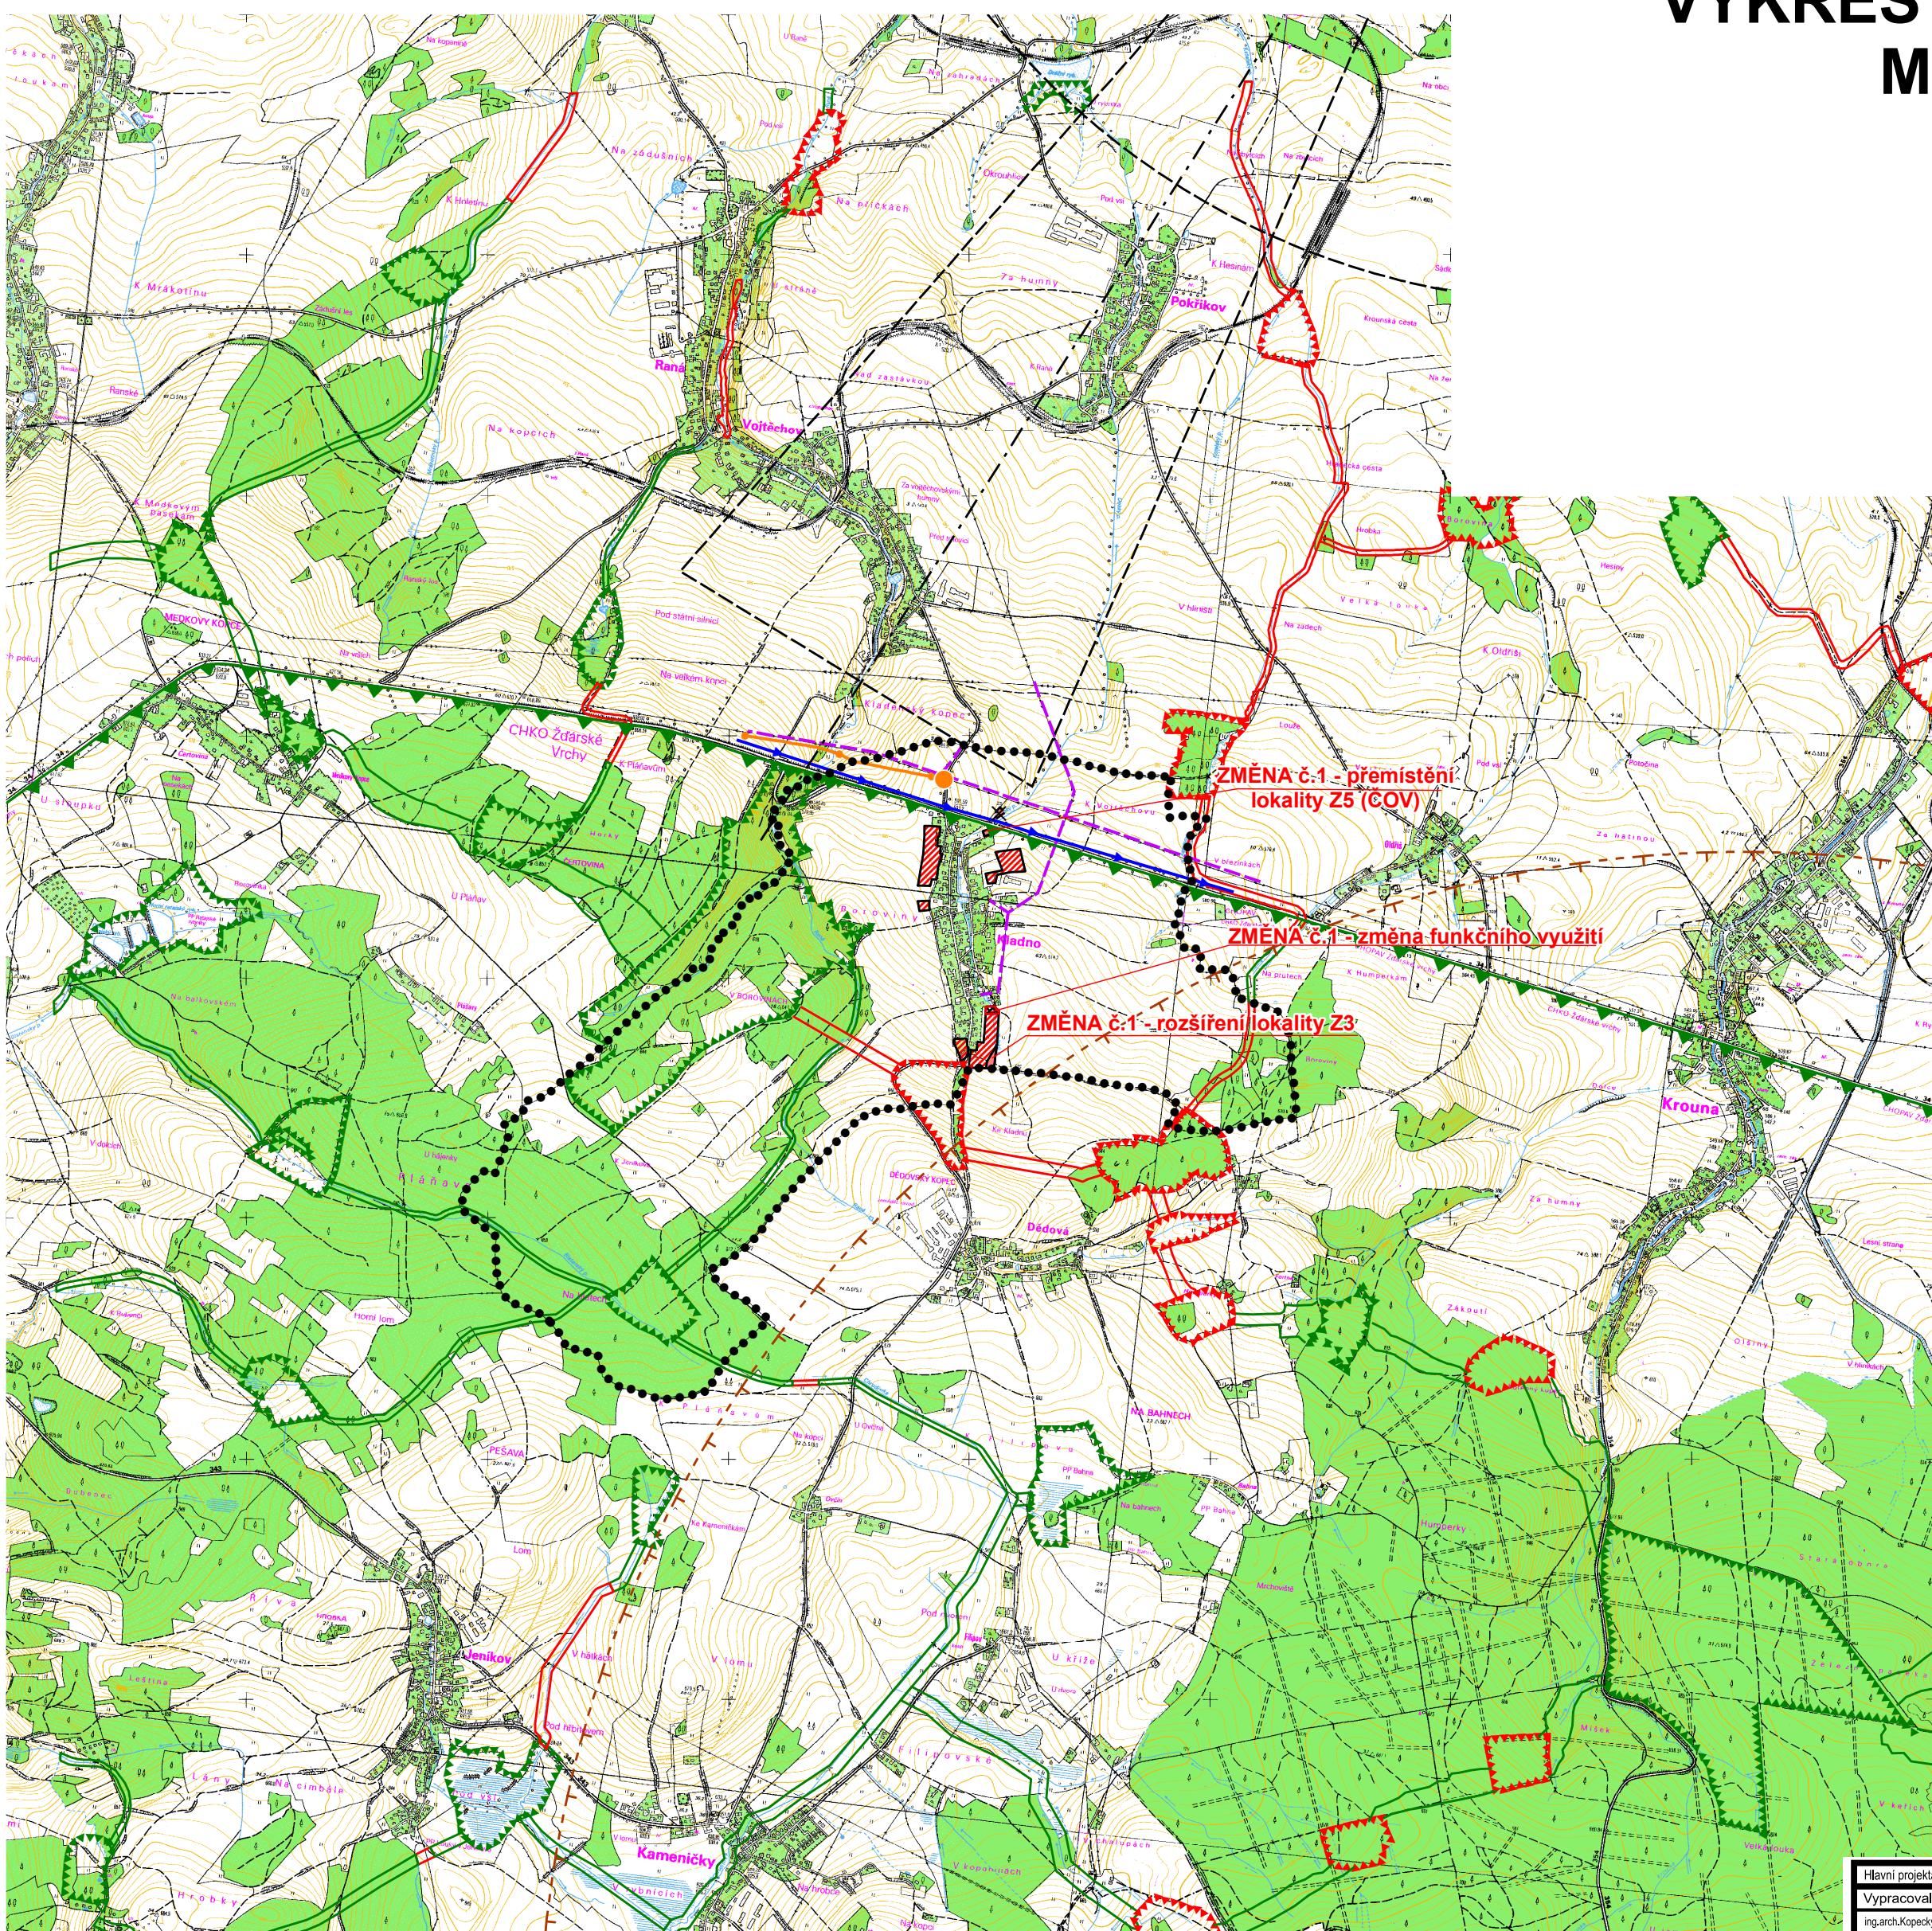

LEGENDA:	
Stav	Návrh
••••	hranice řešeného území
	navrhované plochy
—	přívodní trasa VTL plynovodu
●	regulační stanice VTL/STL plynovodu
—	trasa vodovodního přivaděče
- - -	trasa vrchního vedení VN/VVN
—	hranice ochranného pásmá letiště Aeroklubu Skuteč
—	ochranné pásmo stanoviště Svatouch
—	hranice CHKO Žďárské vrchy
◆◆◆◆	ÚSES - biocentra
◆◆◆◆	ÚSES - biokoridory

Legenda změny č.1 ÚP Kladno	
navrhované plochy dle změny č.1 ÚP	
změna funkčního využití dle změny č.1 ÚP	

DIGITÁLNÍ ZPRACOVÁNÍ A TISK



Hlavní projektant: Ing. arch. Kopecký					
Vypracoval	Doprava	Vodní hosp.	Elektrorozvody	Plynovody	ZPF
Ing. arch. Kopecký		Ing. Soudek	Ing. Koza	Převzato	Ing. Baládová
Investor					
Obec Kladno					
Místo	Kladno u Hlinska				
Formát					
Měřítko	1 : 25 000				
Stupeň	ÚPD				
Datum	10/2013				
Zak. číslo	2/124/12				
ZMĚNA Č.1 ÚP Kladno					
VÝKRES ŠIRŠÍCH VZTAHŮ					
Část					

B2.2