


Změna č. 1 ÚP VOJTĚCHOV

HLAVNÍ VÝKRES

- KONCEPCE VEŘEJNÉ INFRASTRUKTURY

VODNÍ HOSPODÁŘSTVÍ

1 : 5 000

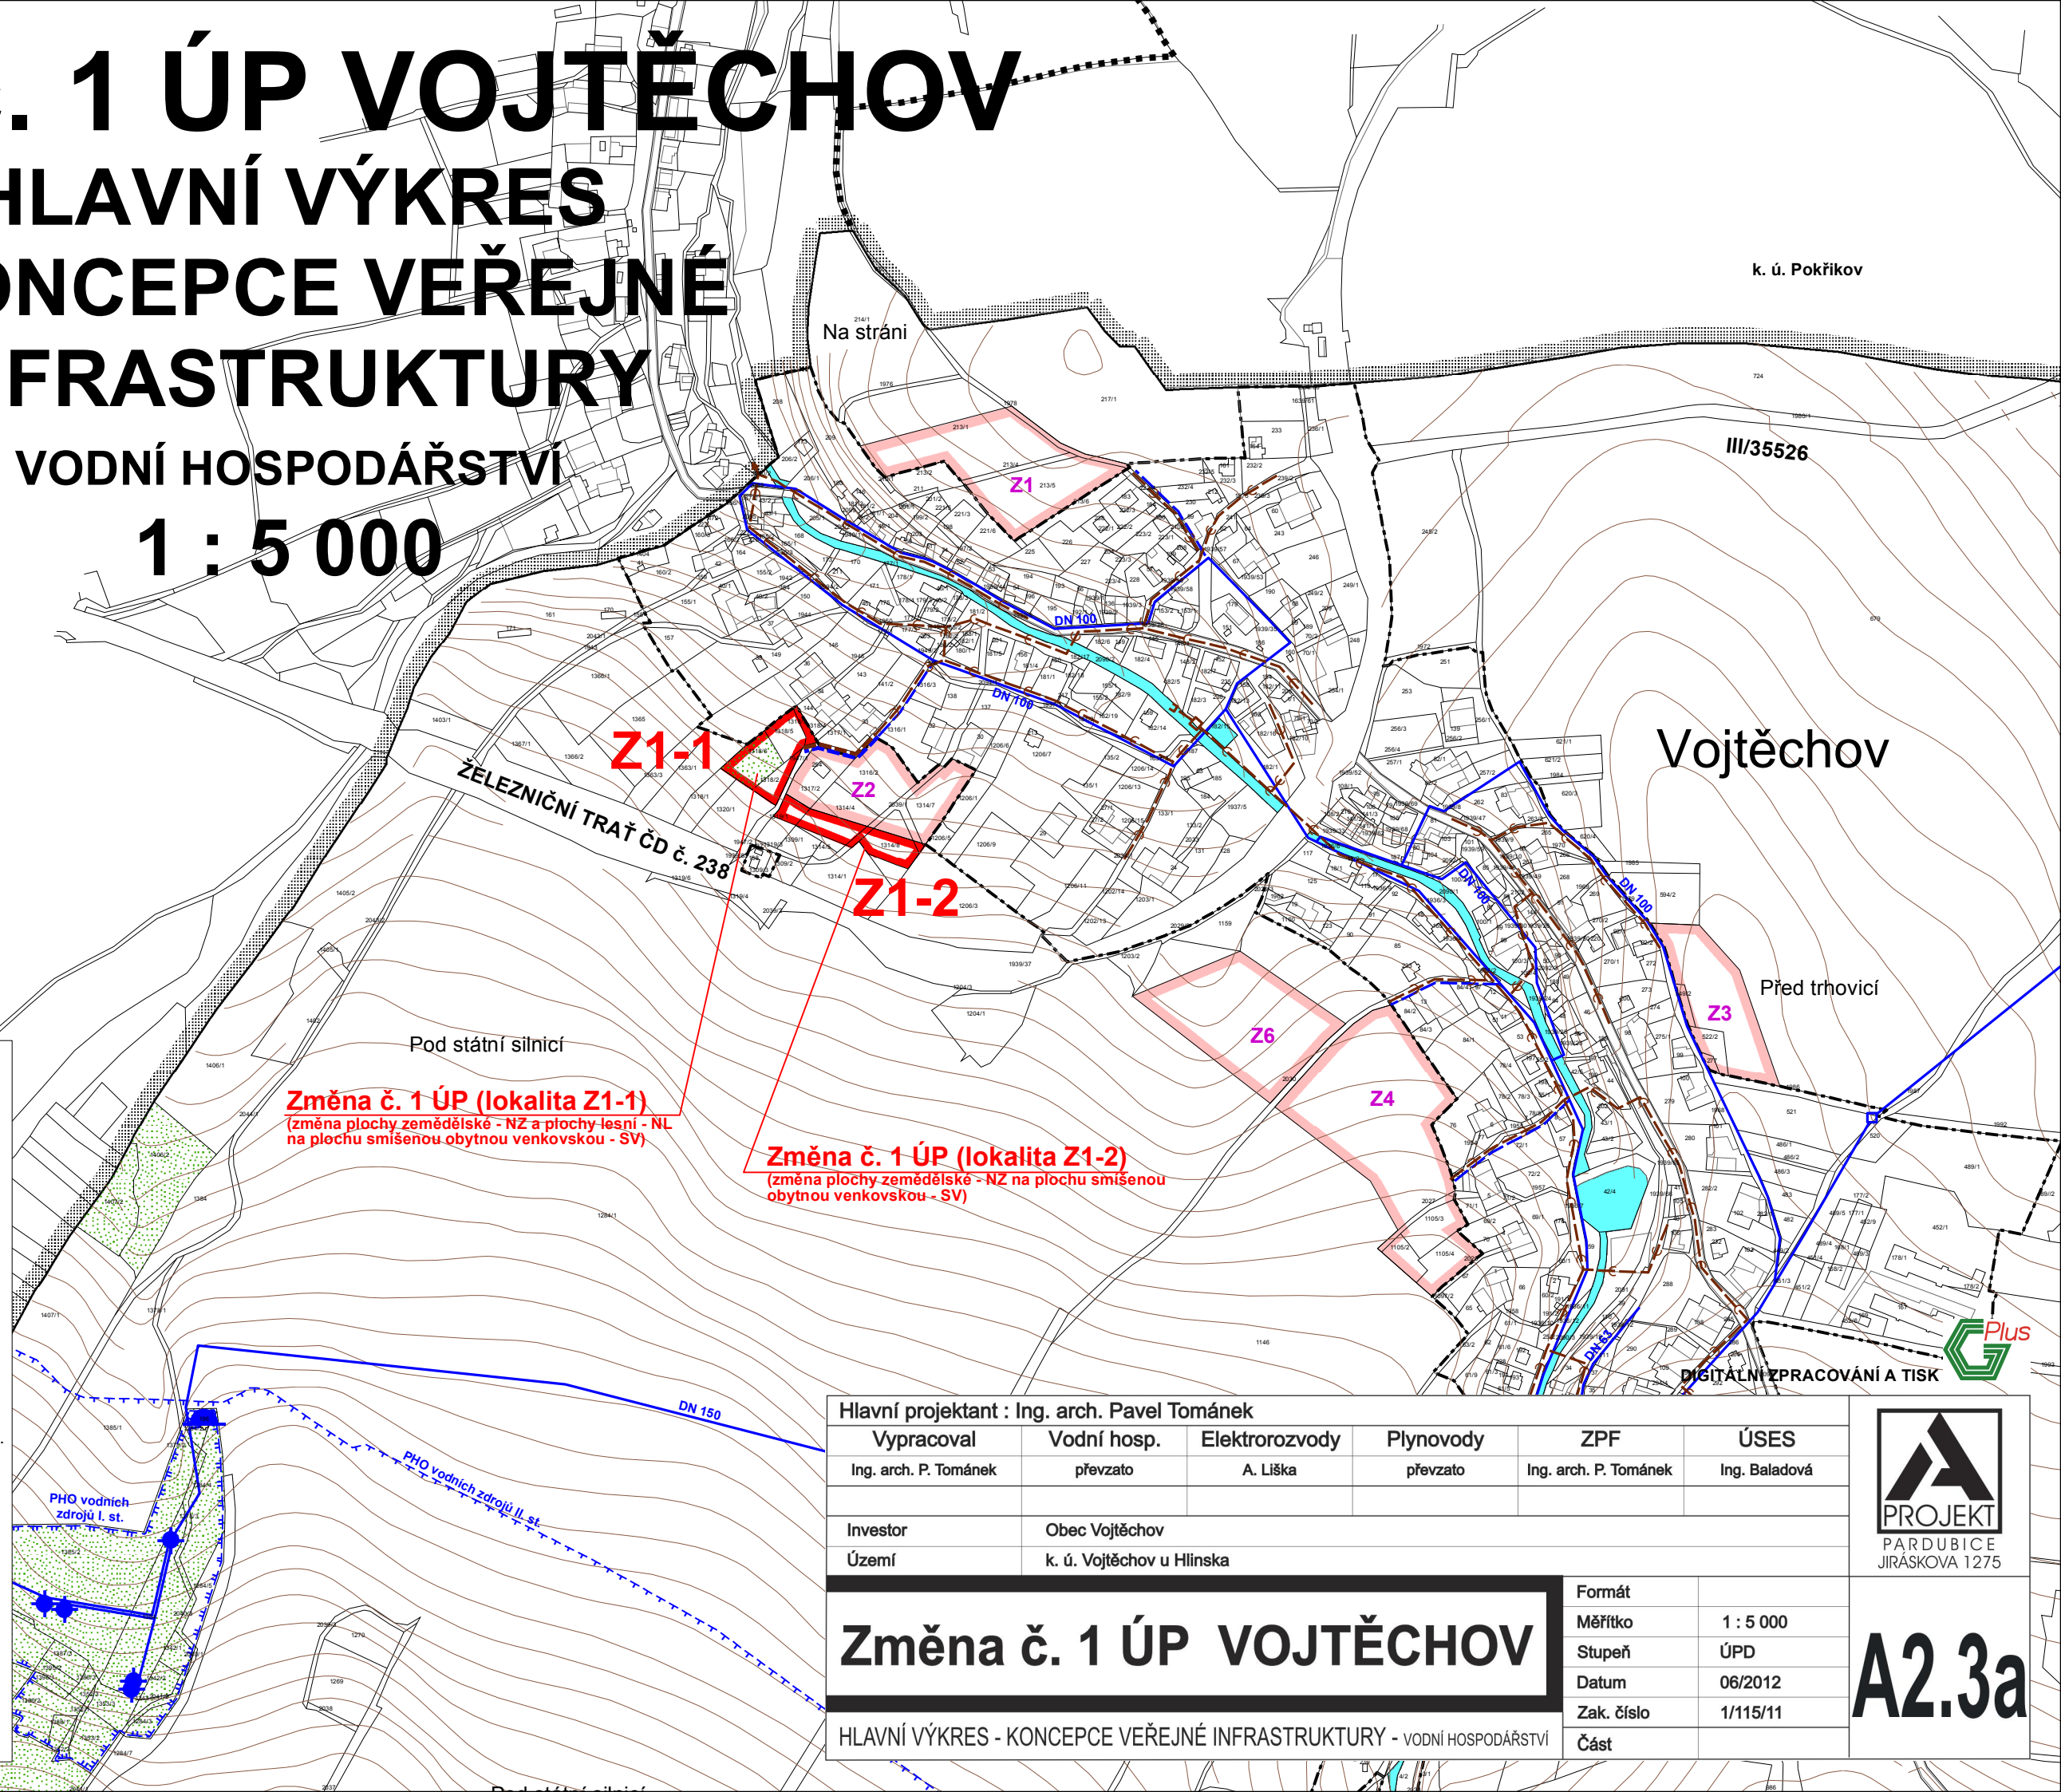

- | Stav | Návrh | |
|------|-------|------------------------------------|
| | | hranice řešeného území |
| | | hranice navazujících k. ú. |
| | | zastavěné území k 1. 10. 2007 |
| | | Z1 zastavitelné plochy |
| | | vodovod |
| | | vodní zdroj |
| | | vodojem |
| | | hranice PHO vodních zdrojů I. st. |
| | | hranice PHO vodních zdrojů II. st. |
| | | kanalizace |
| | | hranice CHOPAV Žďárské vrchy |
| | | plochy lesů |
| | | vodní plochy a toky |
-
- | Legenda Změny č. 1 ÚP: | |
|------------------------|--|
| | |
| | |
| | |

Změna č. 1 ÚP (lokality Z1-1)
 (změna plochy zemědělské - NZ a plochy lesní - NL
 na plochu smíšenou obytnou venkovskou - SV)

Změna č. 1 ÚP (lokality Z1-2)
 (změna plochy zemědělské - NZ na plochu smíšenou
 obytnou venkovskou - SV)

Hlavní projektant : Ing. arch. Pavel Tománek

Vypracoval	Vodní hosp.	Elektrozvody	Plynovody	ZPF	ÚSES
Ing. arch. P. Tománek	převzato	A. Liška	převzato	Ing. arch. P. Tománek	Ing. Baladová

Investor : Obec Vojtěchov
 Území : k. ú. Vojtěchov u Hlinska

Změna č. 1 ÚP VOJTĚCHOV

HLAVNÍ VÝKRES - KONCEPCE VEŘEJNÉ INFRASTRUKTURY - VODNÍ HOSPODÁŘSTVÍ

Formát	
Měřítko	1 : 5 000
Stupeň	ÚPD
Datum	06/2012
Zak. číslo	1/115/11
Část	



A2.3a

k. ú. Pokřikov

III/35526

Vojtěchov

Před trhovicí

DIGITÁLNÍ ZPRACOVÁNÍ A TISK



Od strání k příčnici