


ÚP VOJTĚCHOV

VÝKRES ŠIRŠÍCH VZTAHŮ

1 : 25 000

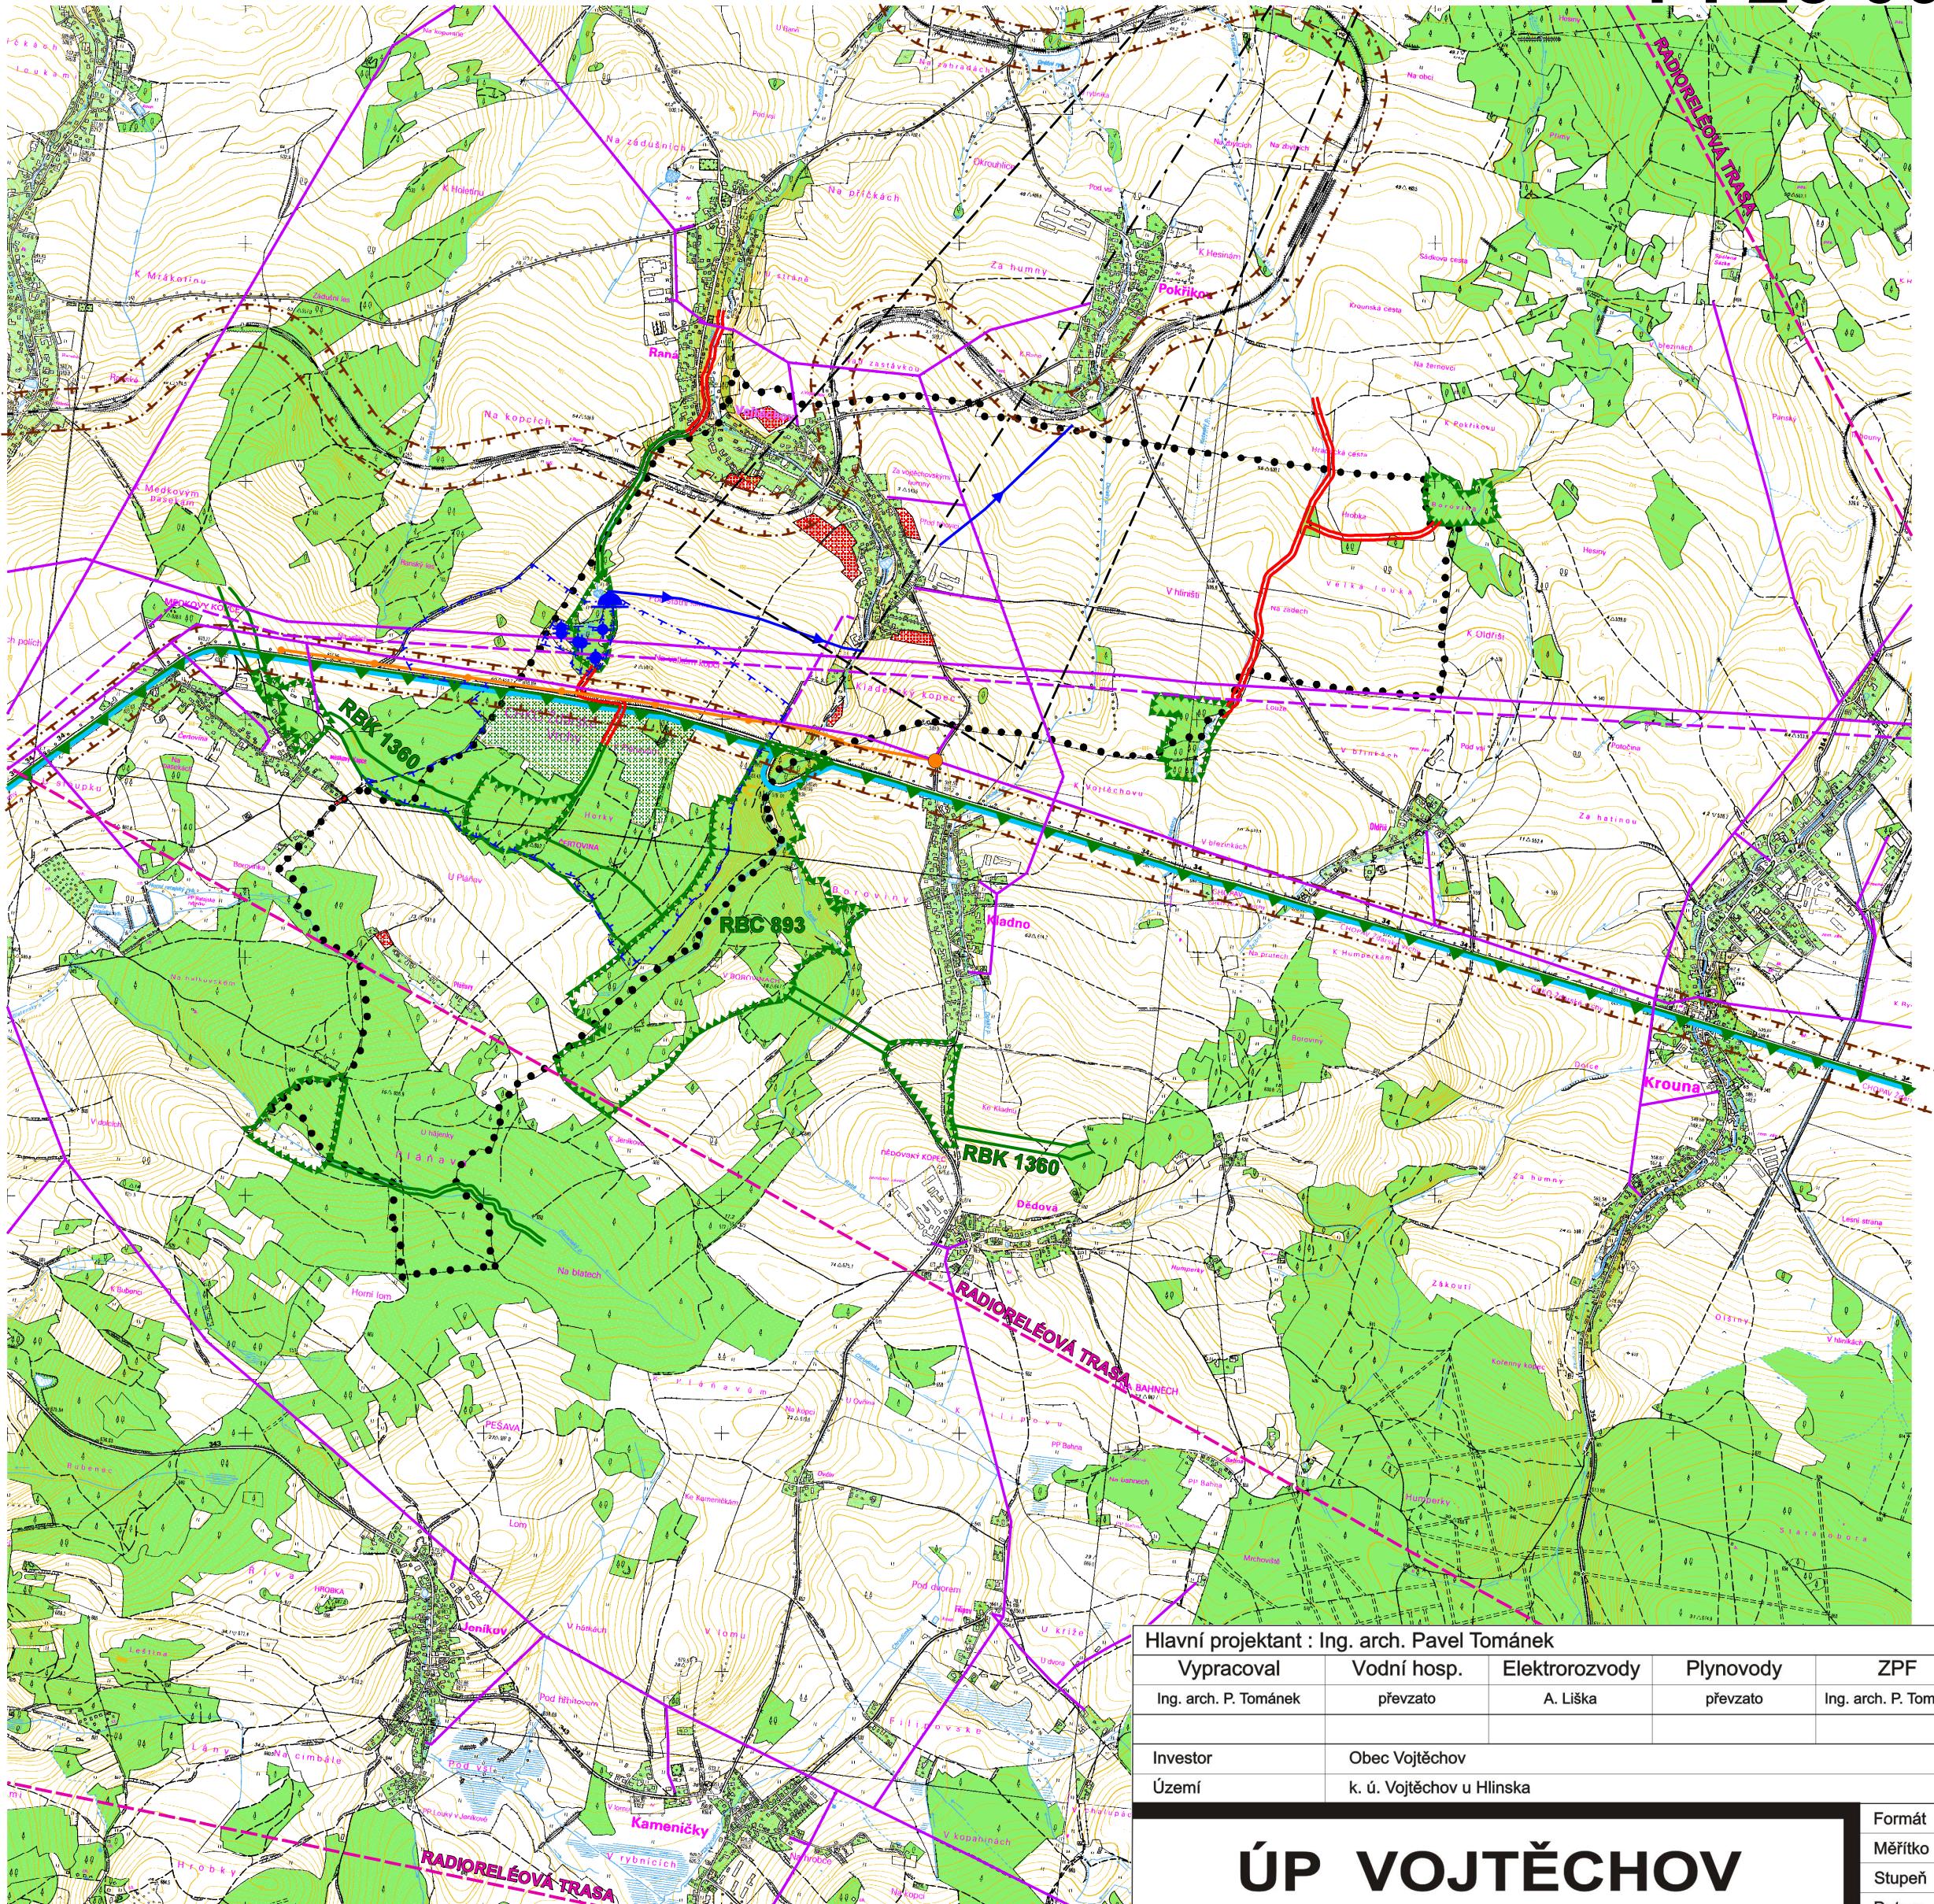

DIGITÁLNÍ ZPRACOVÁNÍ A TISK



32.2

Hlavní projektant : Ing. arch. Pavel Tománek

Vypracoval	Vodní hosp.	Elektrorozvody	Plynovody	ZPF	ÚSES
Ing. arch. P. Tománek	převzato	A. Liška	převzato	Ing. arch. P. Tománek	Ing. Baladová

Investor Obec Vojtěchov

Území k. ú. Vojtěchov u Hlinska

Páčí
Formát
Májíško 1 : 25 000

IP VOJTECHOV

Datum 11/2008

VÝKRES ŠIDĚČÍCH VZTAHU

VÝKRES SIRSICH VZIAHU Část

ÚP VOJTEČHOV

VÝKRES ŠIRŠÍCH VZTAHŮ