


ZMĚNA Č.1 ÚP KROUNA

HLAVNÍ VÝKRES - KONCEPCE VEŘEJNÉ INFRASTRUKTURY - Energetika

M 1 : 5000

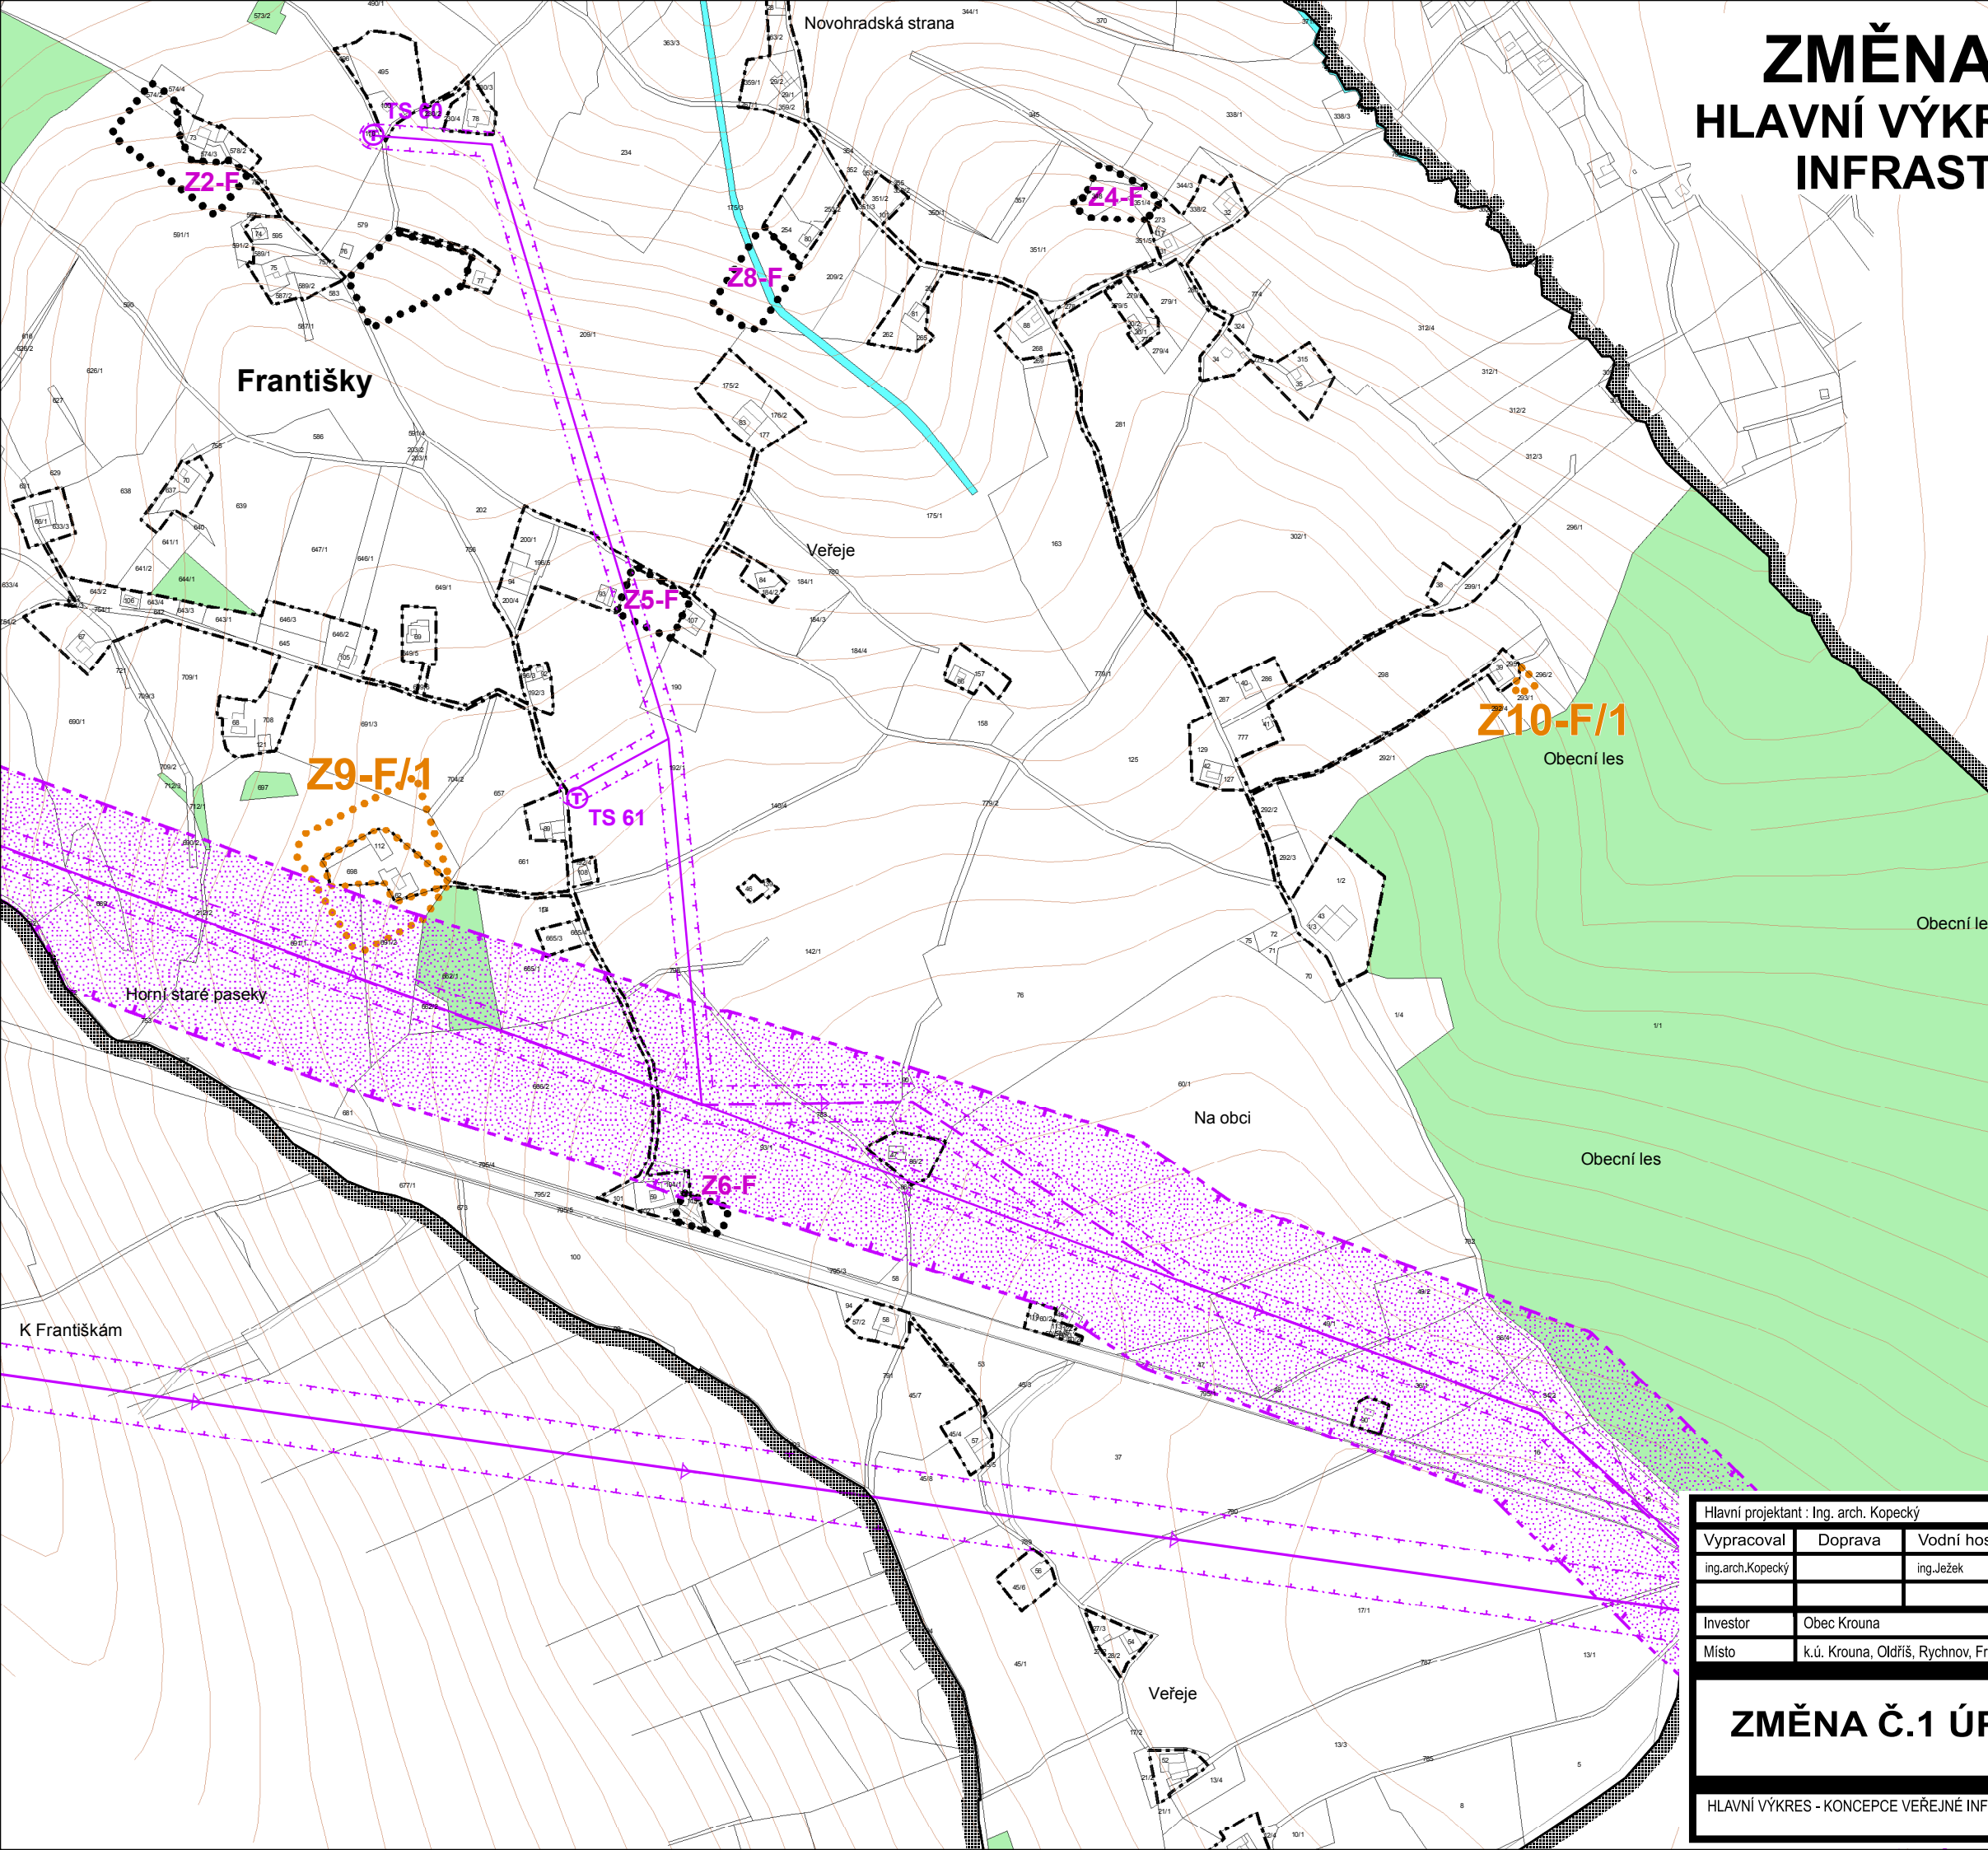

LEGENDA:

		hranice řešeného území
		hranice zastavěného území k 30.8. 2008
		zastavitelné plochy
		plochy přestavby

Prvky veřejné infrastruktury:

		trasa vrchního vedení VN 35kV
		trasa vrchního vedení VVN 400 kV
		trasa vrchního vedení VVN 110 kV
		trafostanice
		trasa STL plynovodu
		trasa dálkového telekomunikačního kabelu O2
		radioreléové trasy Čs.Radiokomunikací a O2

Limity využití území:

		hranice ochranného pásma vrchního vedení VN
--	--	---

Vybrané prvky fyzické geografie:

		vodní plochy a toky
		plochy lesa

Legenda Změny č.1 ÚP Krouna

		navrhované lokality dle Změny č.1 ÚP
--	--	--------------------------------------

digitální zpracování tisk

Hlavní projektant : Ing. arch. Kopecký					
Vypracoval	Doprava	Vodní hosp.	Elektrozvody	Plynovody	ZPF
ing.arch.Kopecký		ing.Ježek	ing.Koza	převzato	ing.arch.Kopecký
Investor	Obec Krouna				
Místo	k.ú. Krouna, Oldříš, Rychnov, Františky, Čachnov				
ZMĚNA Č.1 ÚP KROUNA			Formát	1 : 5000	
HLAVNÍ VÝKRES - KONCEPCE VEŘEJNÉ INFRASTRUKTURY - Energetika			Stupeň	ÚPD	
			Datum	09/2012	
			Zak. číslo	2/120/11	
			Část		



A2.3a