


ZMĚNA Č.1 ÚP KROUNA

HLAVNÍ VÝKRES

M 1 : 5000

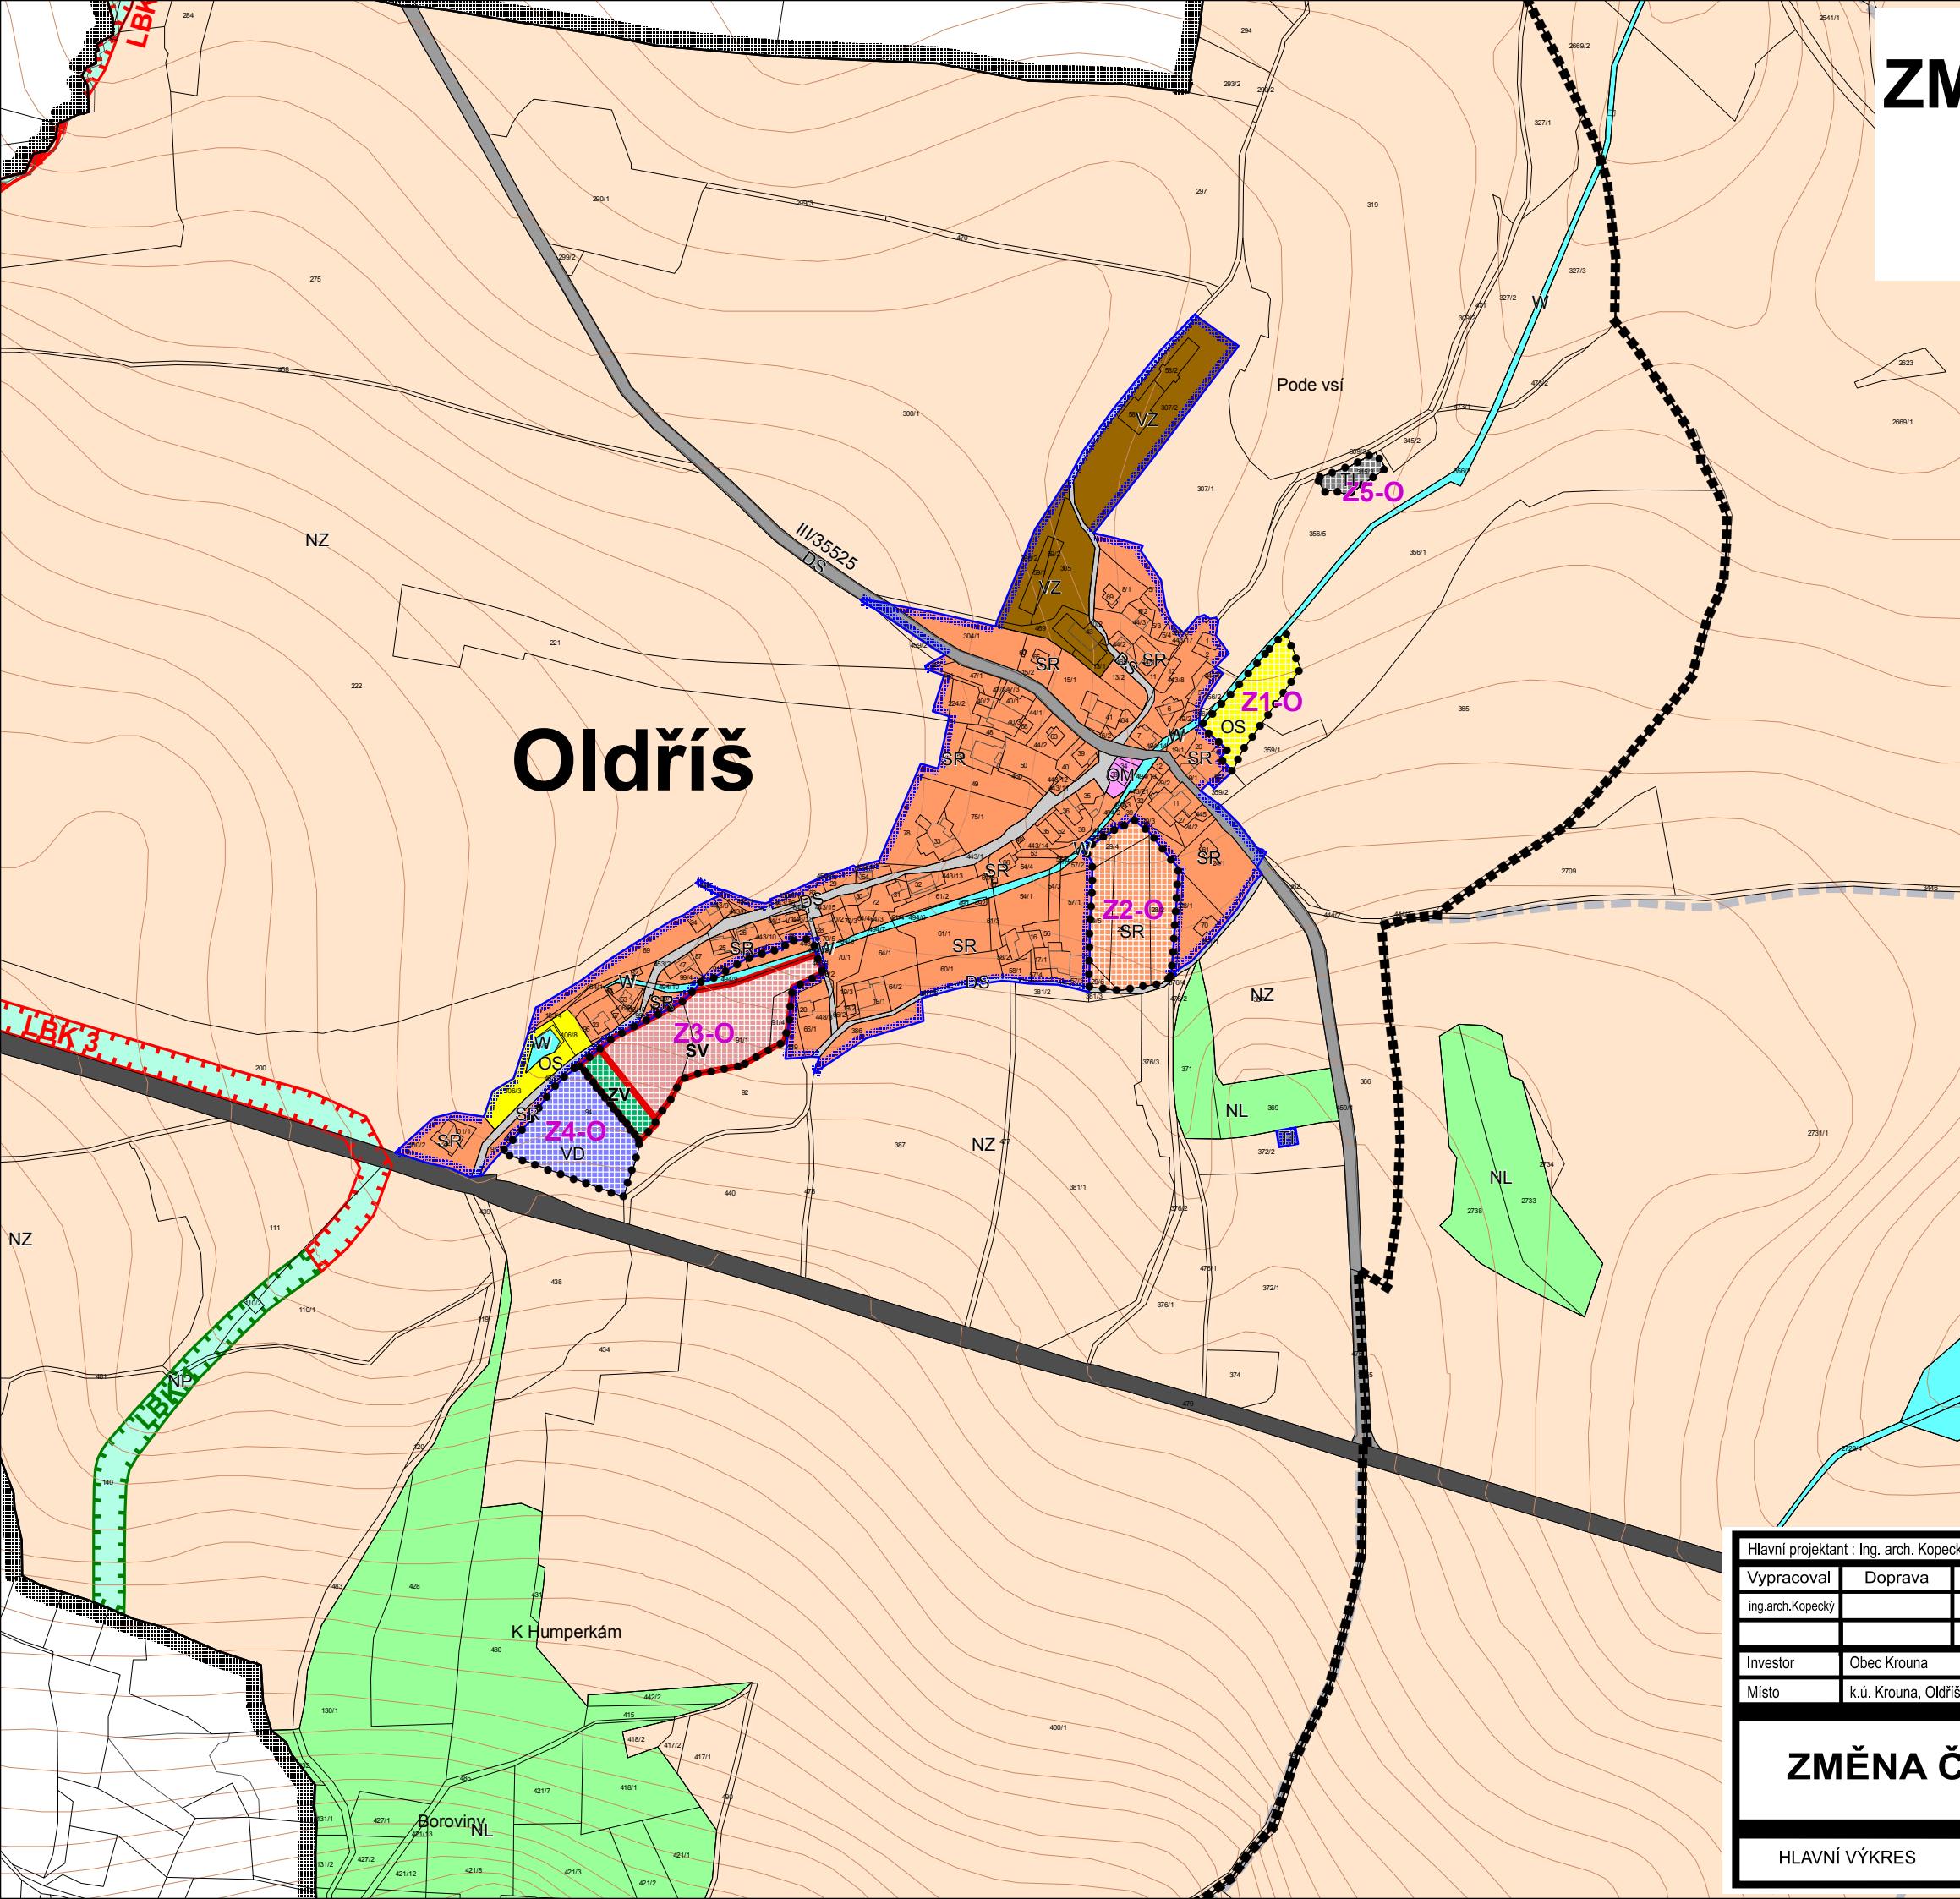

LEGENDA:

plochy stabilizované	plochy změn	hranice řešeného území
■■■■■	■■■■■	hranice sousedních katastrů území
■■■■■	■■■■■	hranice zastavěného území k 30.9. 2008
■■■■■	■■■■■	zastaviteľné plochy
■■■■■	■■■■■	plochy přestavby
Plochy s rozdílným způsobem využití		
BV	BV	plochy bydlení v rodinných domech - venkovské
SV	SV	plochy smíšené obytné - venkovské
SR	SR	plochy smíšené obytné - rekreační
OV	OV	občanské vybavení - veřejná infrastruktura
OM	OM	občanské vybavení - komerční zařízení
OS	OS	občanské vybavení - tělovýchovna a sportovní zařízení
OH	OH	občanské vybavení - hřbitovy
RI	RI	plochy staveb pro rodinnou rekreaci
RN	RN	rekreace na plochách přírodního charakteru
RZ	RZ	plochy rekreace - zahrádkové osady
PV	PV	veřejná prostranství
TI	TI	technická infrastruktura - inženýrské sítě
VD	VD	výroba a skladování - drobná a řemeslná výroba
VL	VL	výroba a skladování - lehký průmysl
VK	VK	výroba a skladování - skladování
VZ	VZ	výroba a skladování - zemědělská výroba
ZS	ZS	zeleň soukromá a vyhrazená
ZO	ZO	zeleň ochranná a izolační
DS	DS	dopravní infrastruktura silniční
DZ	DZ	dopravní infrastruktura drážní
NZ	NZ	plochy zemědělské
NP	NP	plochy přírodní
NL	NL	plochy lesní
W	W	plochy vodní a vodohospodářské
Prvky koncepce dopravní infrastruktury:		
■■■■■	■■■■■	komunikace I. třídy
■■■■■	■■■■■	komunikace II. třídy
■■■■■	■■■■■	komunikace III. třídy
■■■■■	■■■■■	komunikace místní, účelové
Vymezení ÚSES:		
		ÚSES - hranice lokálních biocenter
		ÚSES - hranice lokálních biokoridorů
		ÚSES - hranice regionálních biocenter
		ÚSES - hranice regionálních biokoridorů

Legenda Změny č.1 ÚP Krouna

Návrhová plocha Z3-O - dle Změny č. 1

	plochy smíšené obytné venkovské - změna funkčního využití
	plochy veřejných prostranství - veřejná zeleň - změna funkčního využití

Hlavní projektant : Ing. arch. Kopecký

Vypracoval	Doprava	Vodní hosp.	Elektrorozvody	Plynovody	ZPF	Zeleň
ing.arch.Kopecký		ing.Ježek	ing.Koza	převzato	ing.arch.Kopecký	ing.Baladová

Investor Obec Krouna

Místo k.ú. Krouna, Oldříš, Rychnov, Františky, Čachnov

ZMĚNA Č.1 ÚP KROUNA

HLAVNÍ VÝKRES



A2.2

Formát	
Měřík	1 : 5000
Stupeň	ÚPD
Datum	09/2012
Zak. číslo	2/120/11
Část	