


# ÚP TISOVEC

## VÝKRES ŠIRŠÍCH VZTAHŮ

### 1 : 25 000

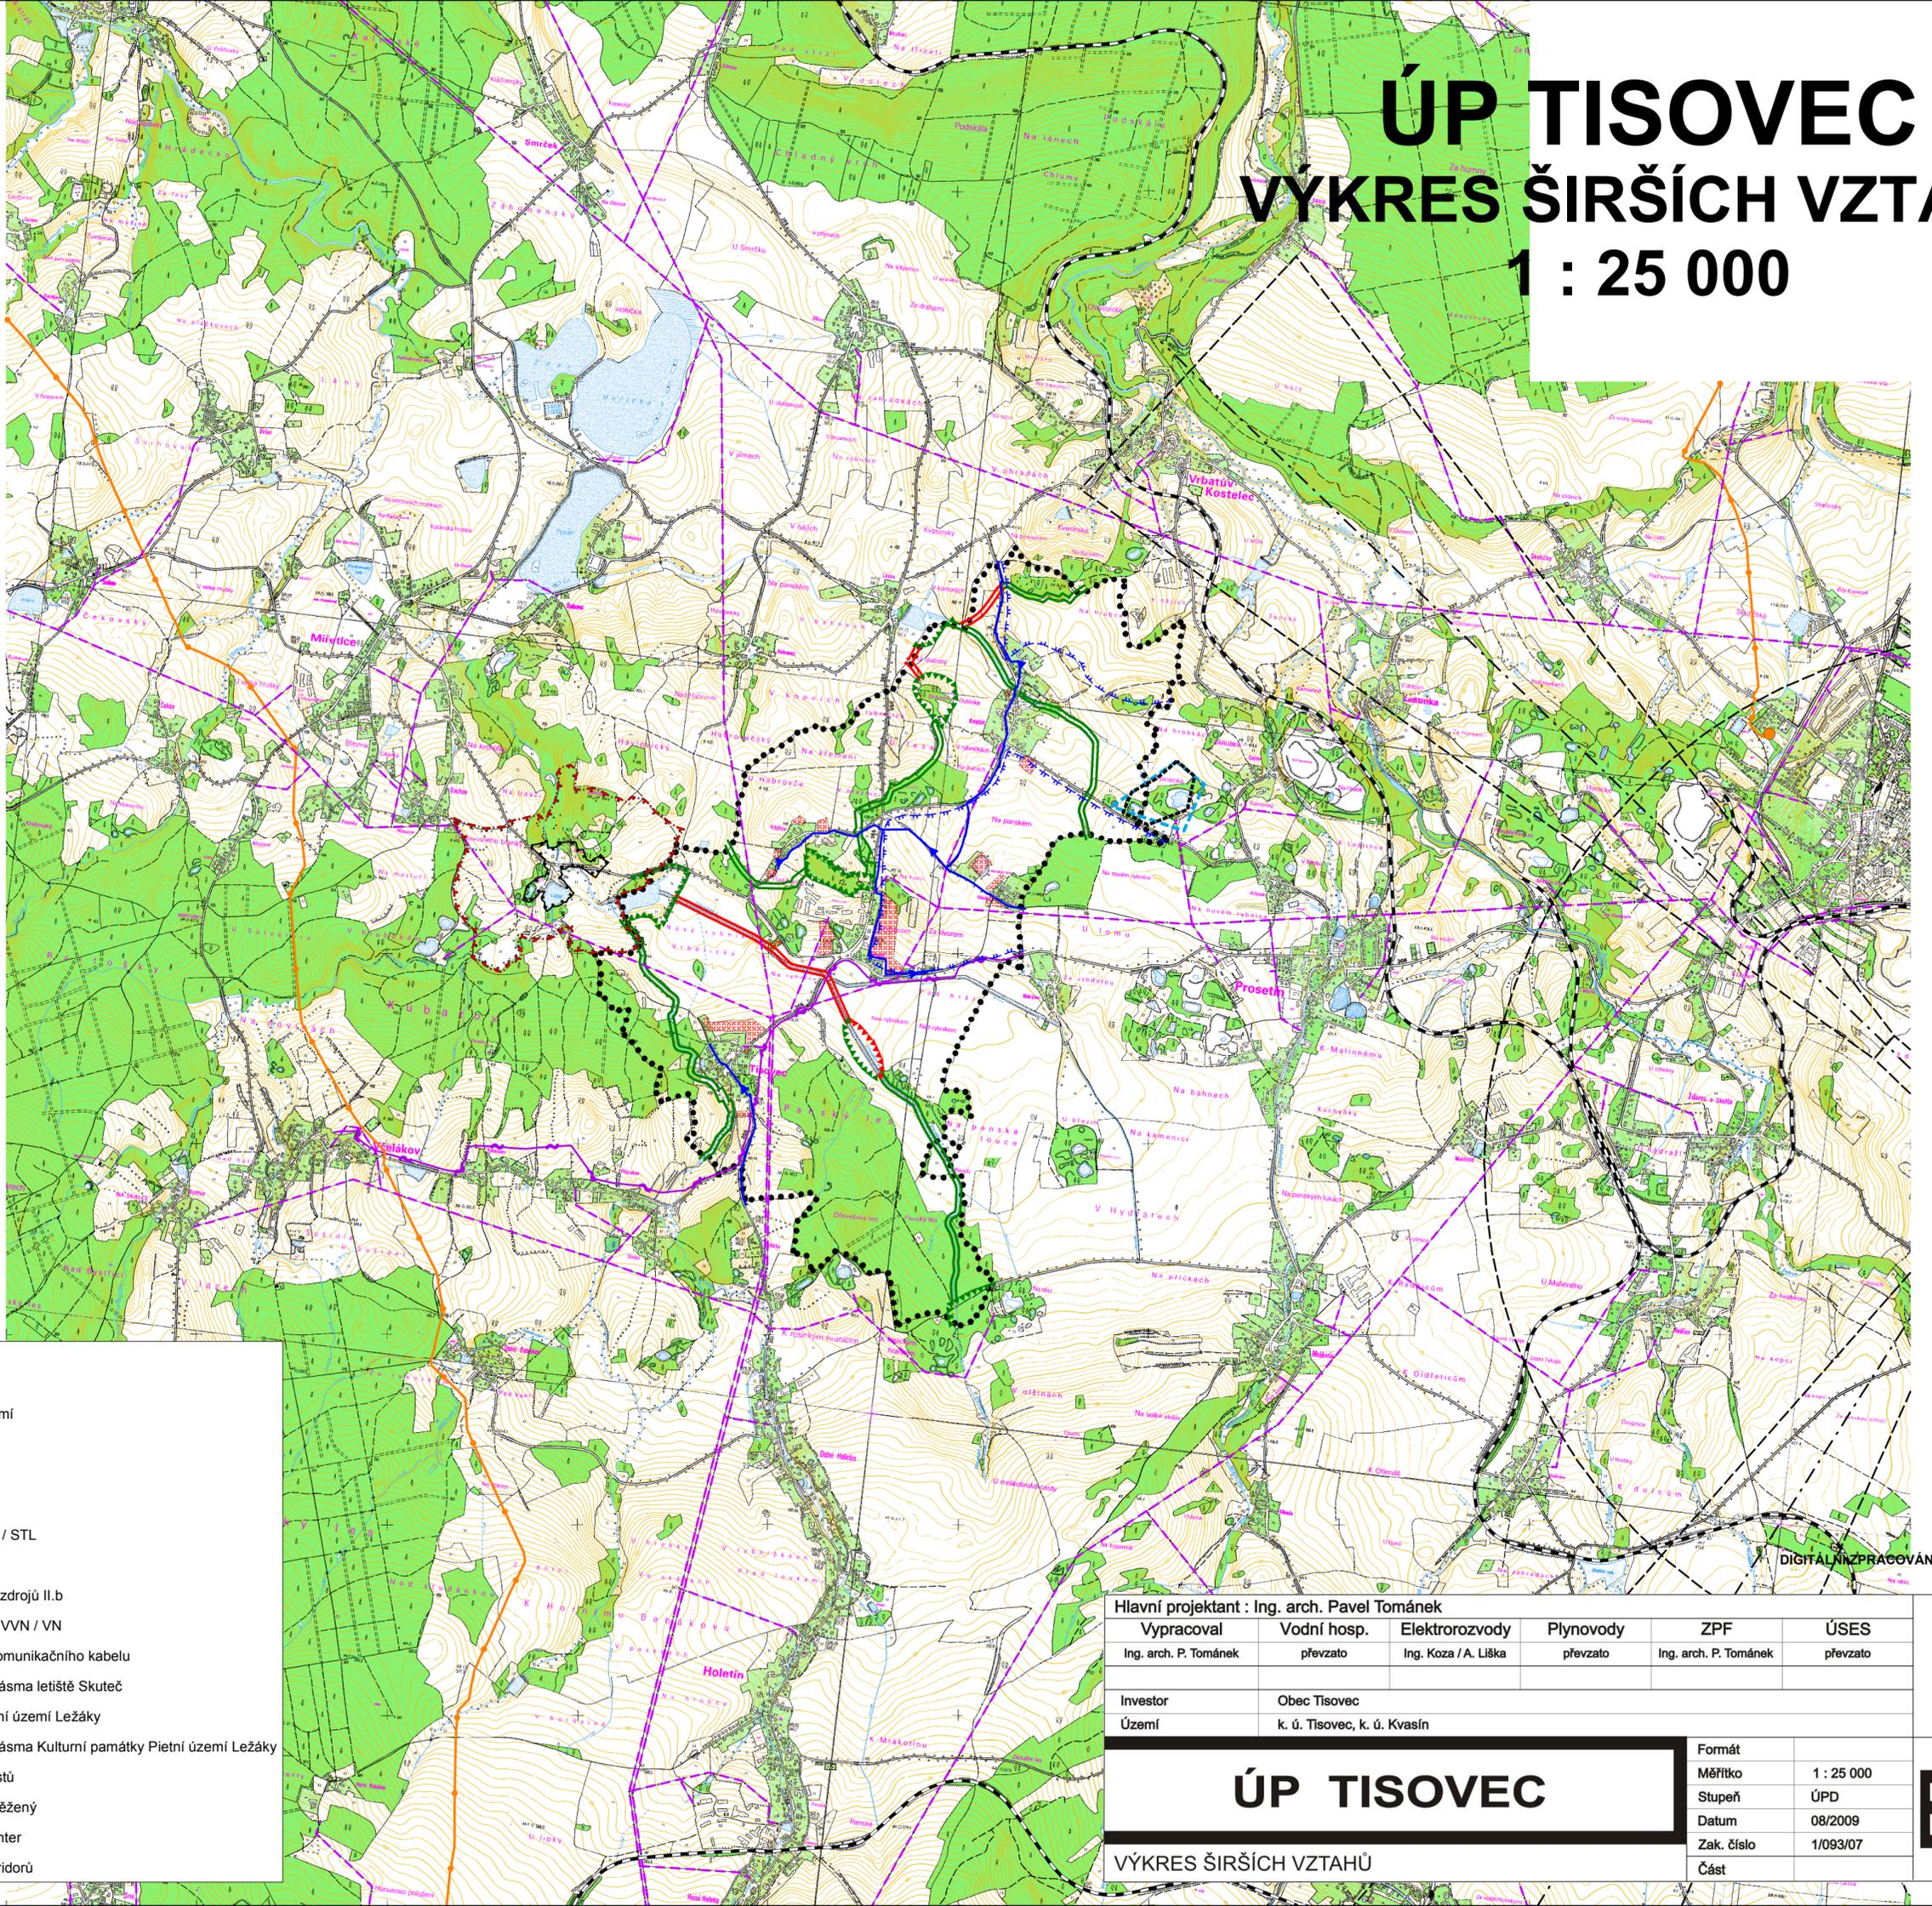

#### Legenda:

Stav	Návrh	
•••••	□	hranice řešeného území
□	▨	návrhové plochy
—+—+—+—	□	železniční trať ČD
—+—+—+—	□	trasa VTL plynovodu
○	□	regulační stanice VTL / STL
→	□	hlavní trasy vodovodu
—+—+—+—	□	hranice PHO vodních zdrojů II.b
—+—+—+—	□	trasy vrchního vedení VVN / VN
—+—+—+—	□	trasa dálkového telekomunikačního kabelu
—+—+—+—	□	hranice ochranného pásma letiště Skuteč
—+—+—+—	□	Kulturní památka Pietní území Ležáky
—+—+—+—	□	hranice ochranného pásma Kulturní památky Pietní území Ležáky
—+—+—+—	□	výhradní ložisko nerostů
—+—+—+—	□	dobývací prostor - netěžený
—+—+—+—	▨	ÚSES - hranice biocenter
—+—+—+—	▨	ÚSES - hranice biokoridorů

Hlavní projektant : Ing. arch. Pavel Tománek					
Vypracoval	Vodní hosp.	Elektroinženýring	Plynovody	ZPF	ÚSES
Ing. arch. P. Tománek	převzato	Ing. Koza / A. Liška	převzato	Ing. arch. P. Tománek	převzato
Investor	Obec Tisovec				
Území	k. ú. Tisovec, k. ú. Kvasín				

<b>ÚP TISOVEC</b>		Formát	
		Měřítko	1 : 25 000
VÝKRES ŠIRŠÍCH VZTAHŮ		Stupeň	ÚPD
		Datum	08/2009
		Zak. číslo	1/093/07
		Část	



# B2.2