


Změna č. 1 ÚP Tisovec

HLAVNÍ VÝKRES

TECHNICKÁ INFRASTRUKTURA

VODNÍ HOSPODÁŘSTVÍ

1 : 5 000

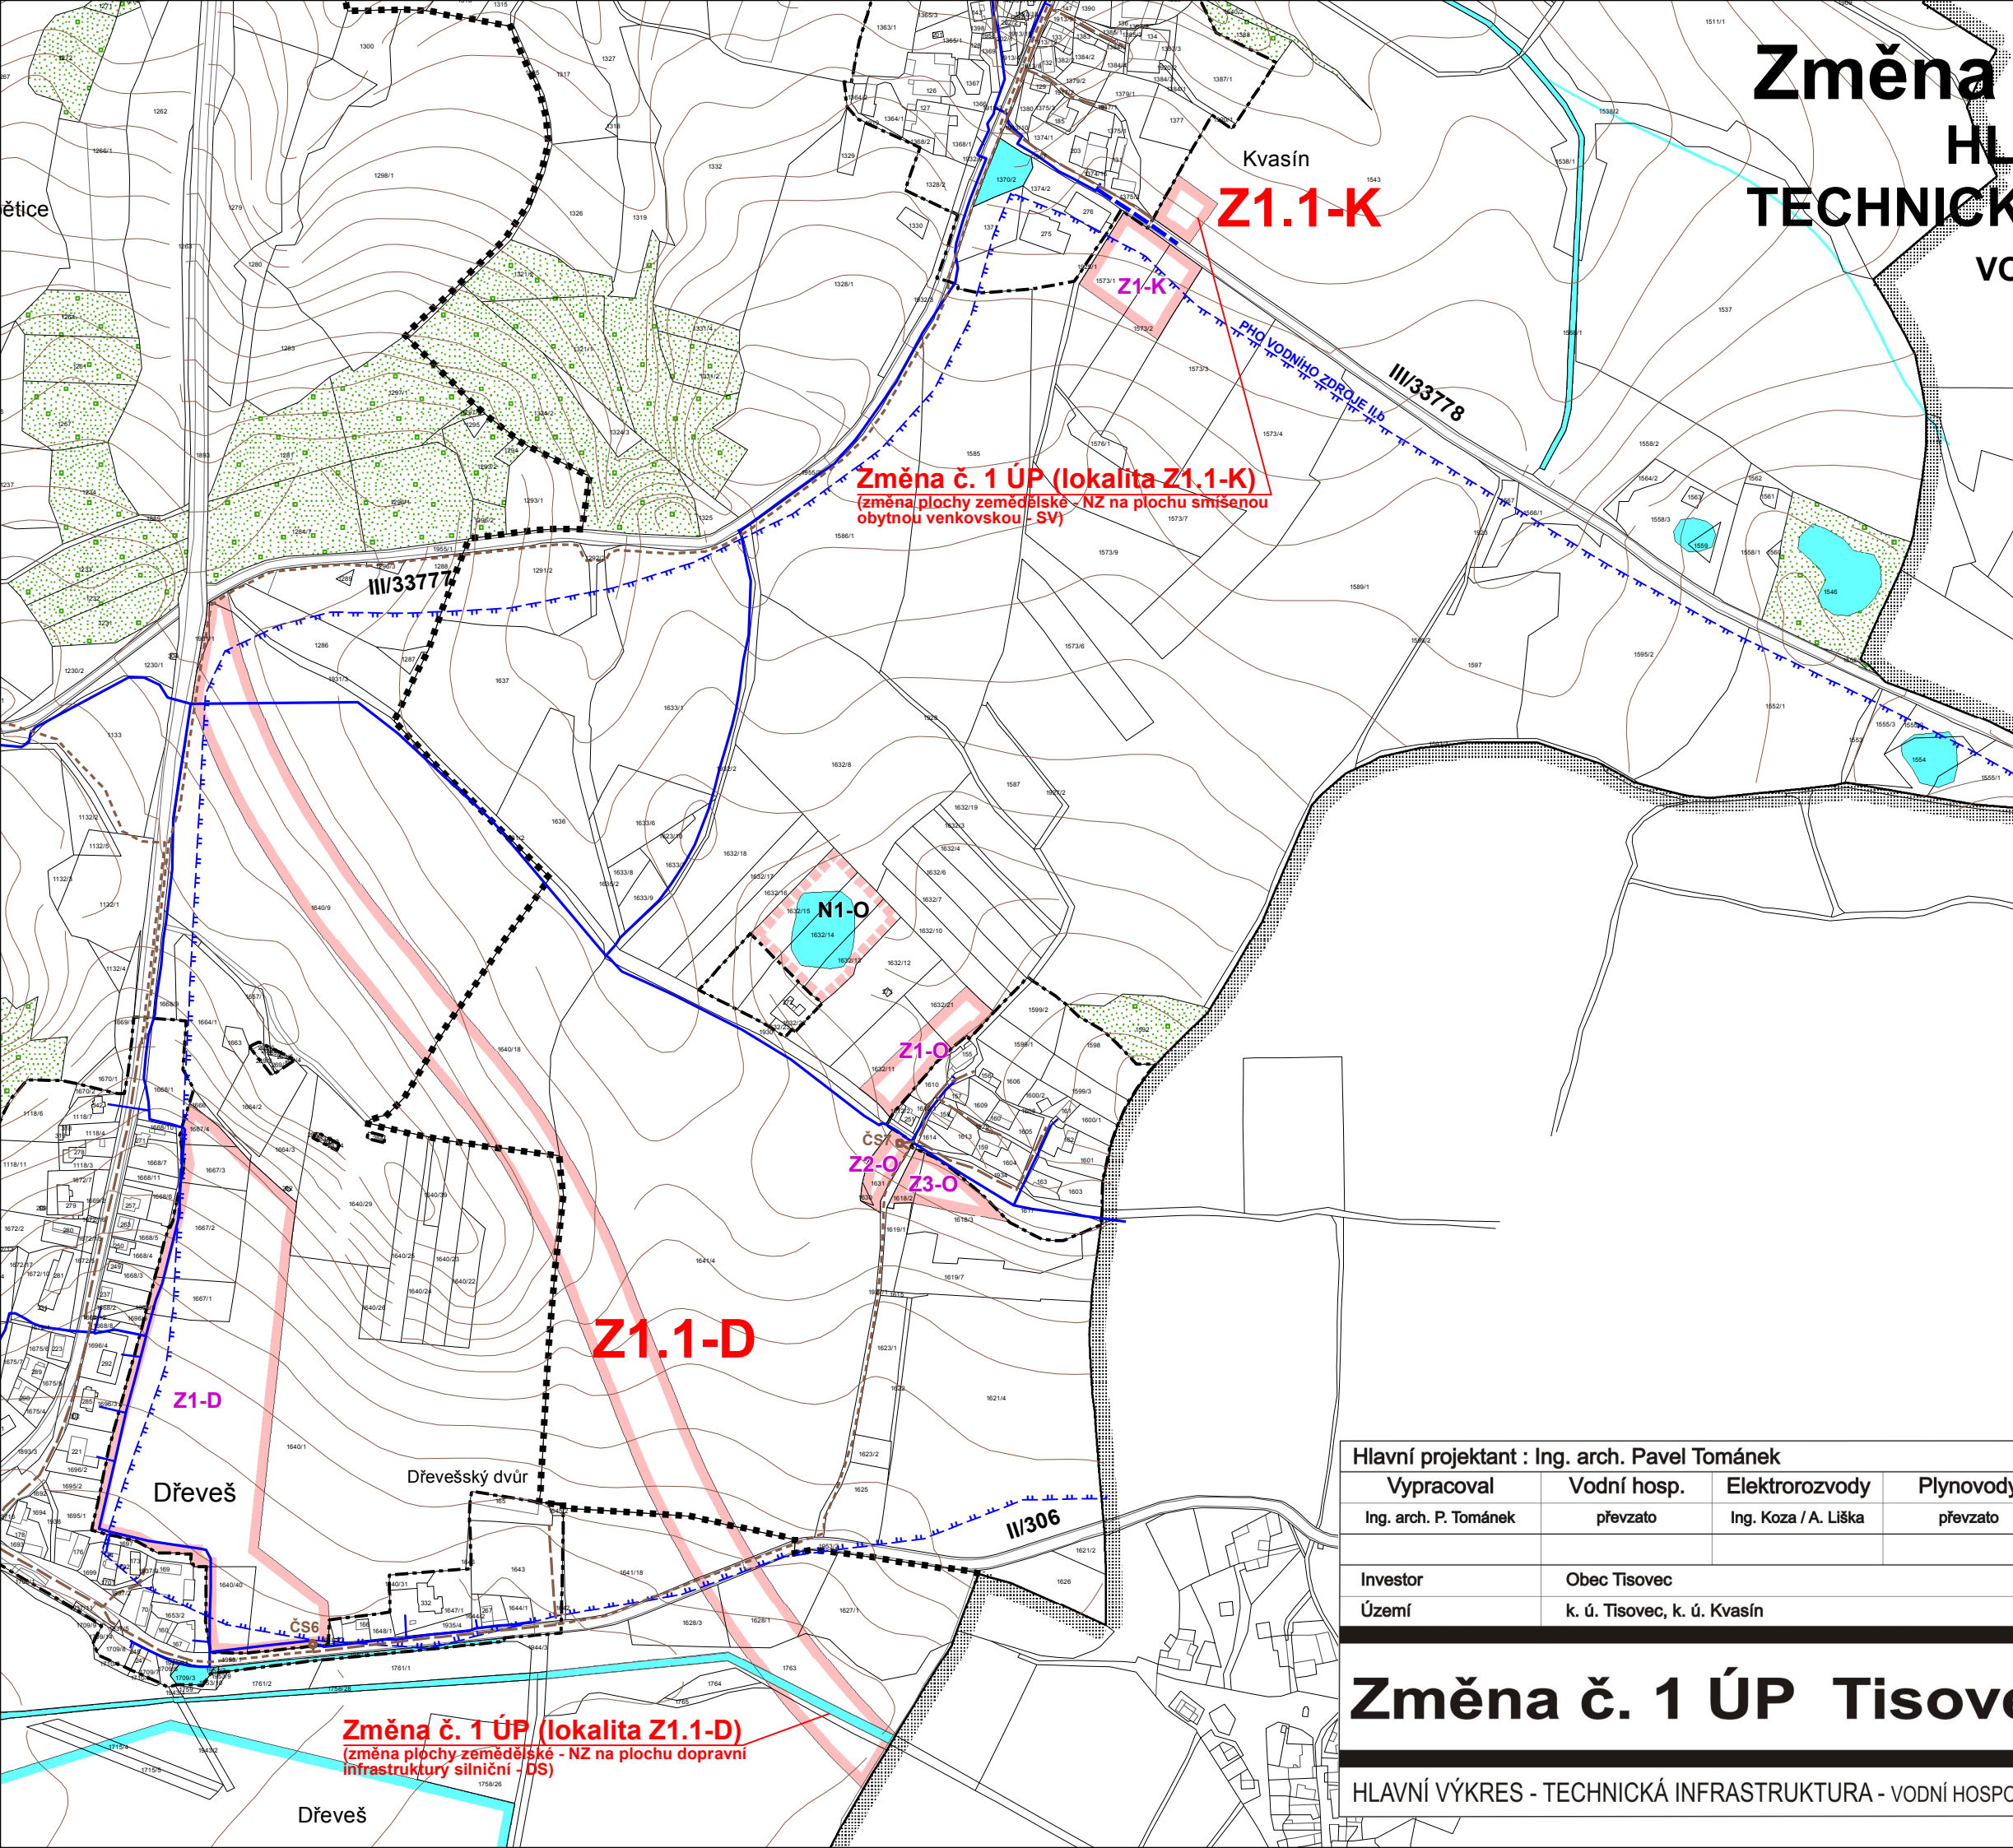

Změna č. 1 ÚP (lokality Z1.1-K)
 (změna plochy zemědělské - NZ na plochu smíšenou obytnou venkovskou - SV)

Změna č. 1 ÚP (lokality Z1.1-D)
 (změna plochy zemědělské - NZ na plochu dopravní infrastruktury silniční - DS)

Legenda:

Stav	Návrh	
		hranice řešeného území
		hranice katastrálních území, navazujících k. ú.
		zastavěné území k 1. 9. 2008
		Z1 zastavitelné plochy
		P1 plochy přestavby
		N1 ostatní návrhové plochy
		R1 plochy územních rezerv
		trasa vodovodu
		hranice PHO vodních zdrojů II.b
		kanalizace gravitační
		kanalizace tlaková
		Čs kanalizační čerpací stanice
		vodní plochy a toky
		plochy lesů

Legenda Změny č. 1 ÚP:

	Z1.1-K zastavitelné plochy
	trasa vodovodu

DIGITÁLNÍ ZPRACOVÁNÍ A TISK

Hlavní projektant : Ing. arch. Pavel Tománek					
Vypracoval	Vodní hosp.	Elektrorozvody	Plynovody	ZPF	ÚSES
Ing. arch. P. Tománek	převzato	Ing. Koza / A. Liška	převzato	Ing. arch. P. Tománek	převzato
Investor	Obec Tisovec				
Území	k. ú. Tisovec, k. ú. Kvasín				



Změna č. 1 ÚP Tisovec

HLAVNÍ VÝKRES - TECHNICKÁ INFRASTRUKTURA - VODNÍ HOSPODÁŘSTVÍ

Formát	
Měřítko	1 : 5 000
Stupeň	ÚPD
Datum	05/2012
Zak. číslo	1/116/11
Část	

A2.3a