


II.2.c. VÝKRES PŘEDPOKLÁDANÝCH ZÁBORŮ PŮDNÍHO FONDU

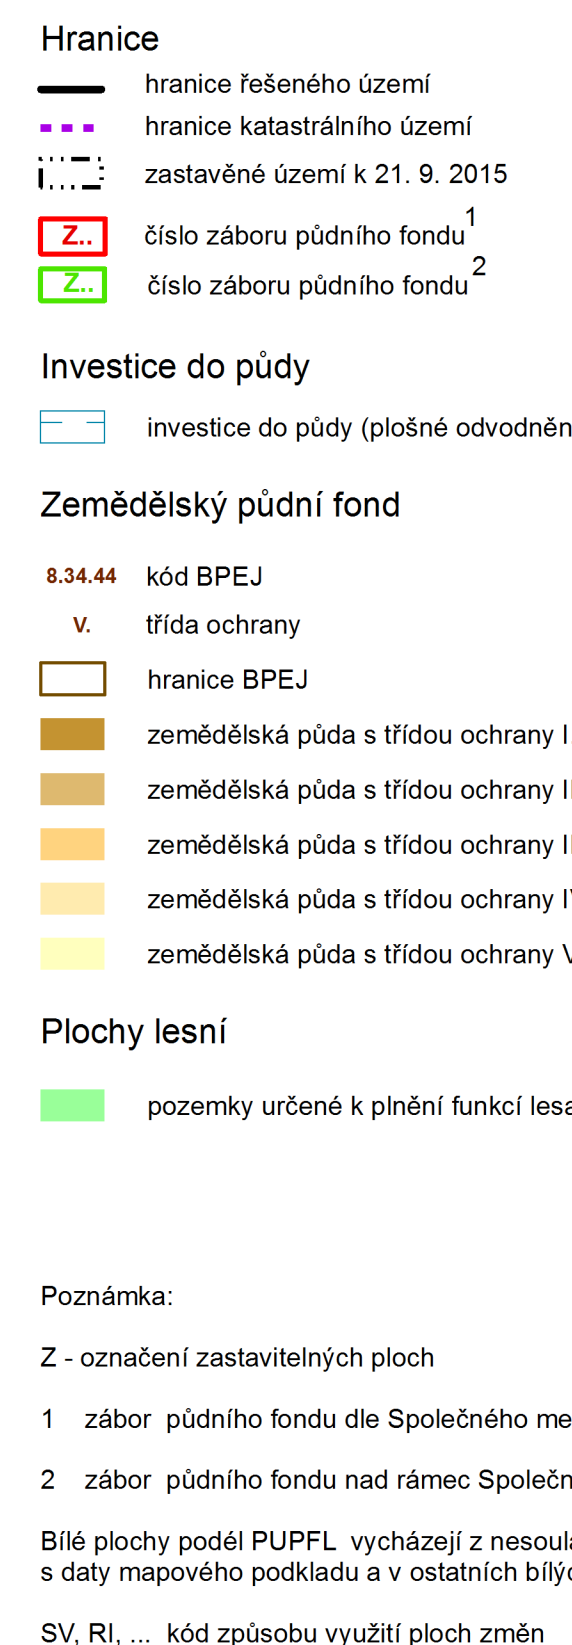

ODPOVEDNÉ ZÁSTUPCE PROJEKTANTA Ing.arch. Anna Kouřilová	PROJEKTANT Ing.arch. Jaroslav Žabovít	SPOUŘIČKA OŠEC Stavební úřad	 SURFIMO a.s. 110 00 Praha 10 Stavebnice 102636 Popešova 10 500 08 Hradec Králové Číslo 219
ODPOVĚDNÝ POŘIZOVATEL Oceř Stuchlík	KRAJ Pardubický		Zakázka číslo 03812514
Ověřování Územního plánu Střednice		ÚČELOVÝ STUPEŇ ÚPD	
		FORMÁT PROFESÍ URB DATUM 11.05.15 AUTENTIV Číslo 1-5000 82.c	
Výkres předpokládaných záborů půdního fondu			

