


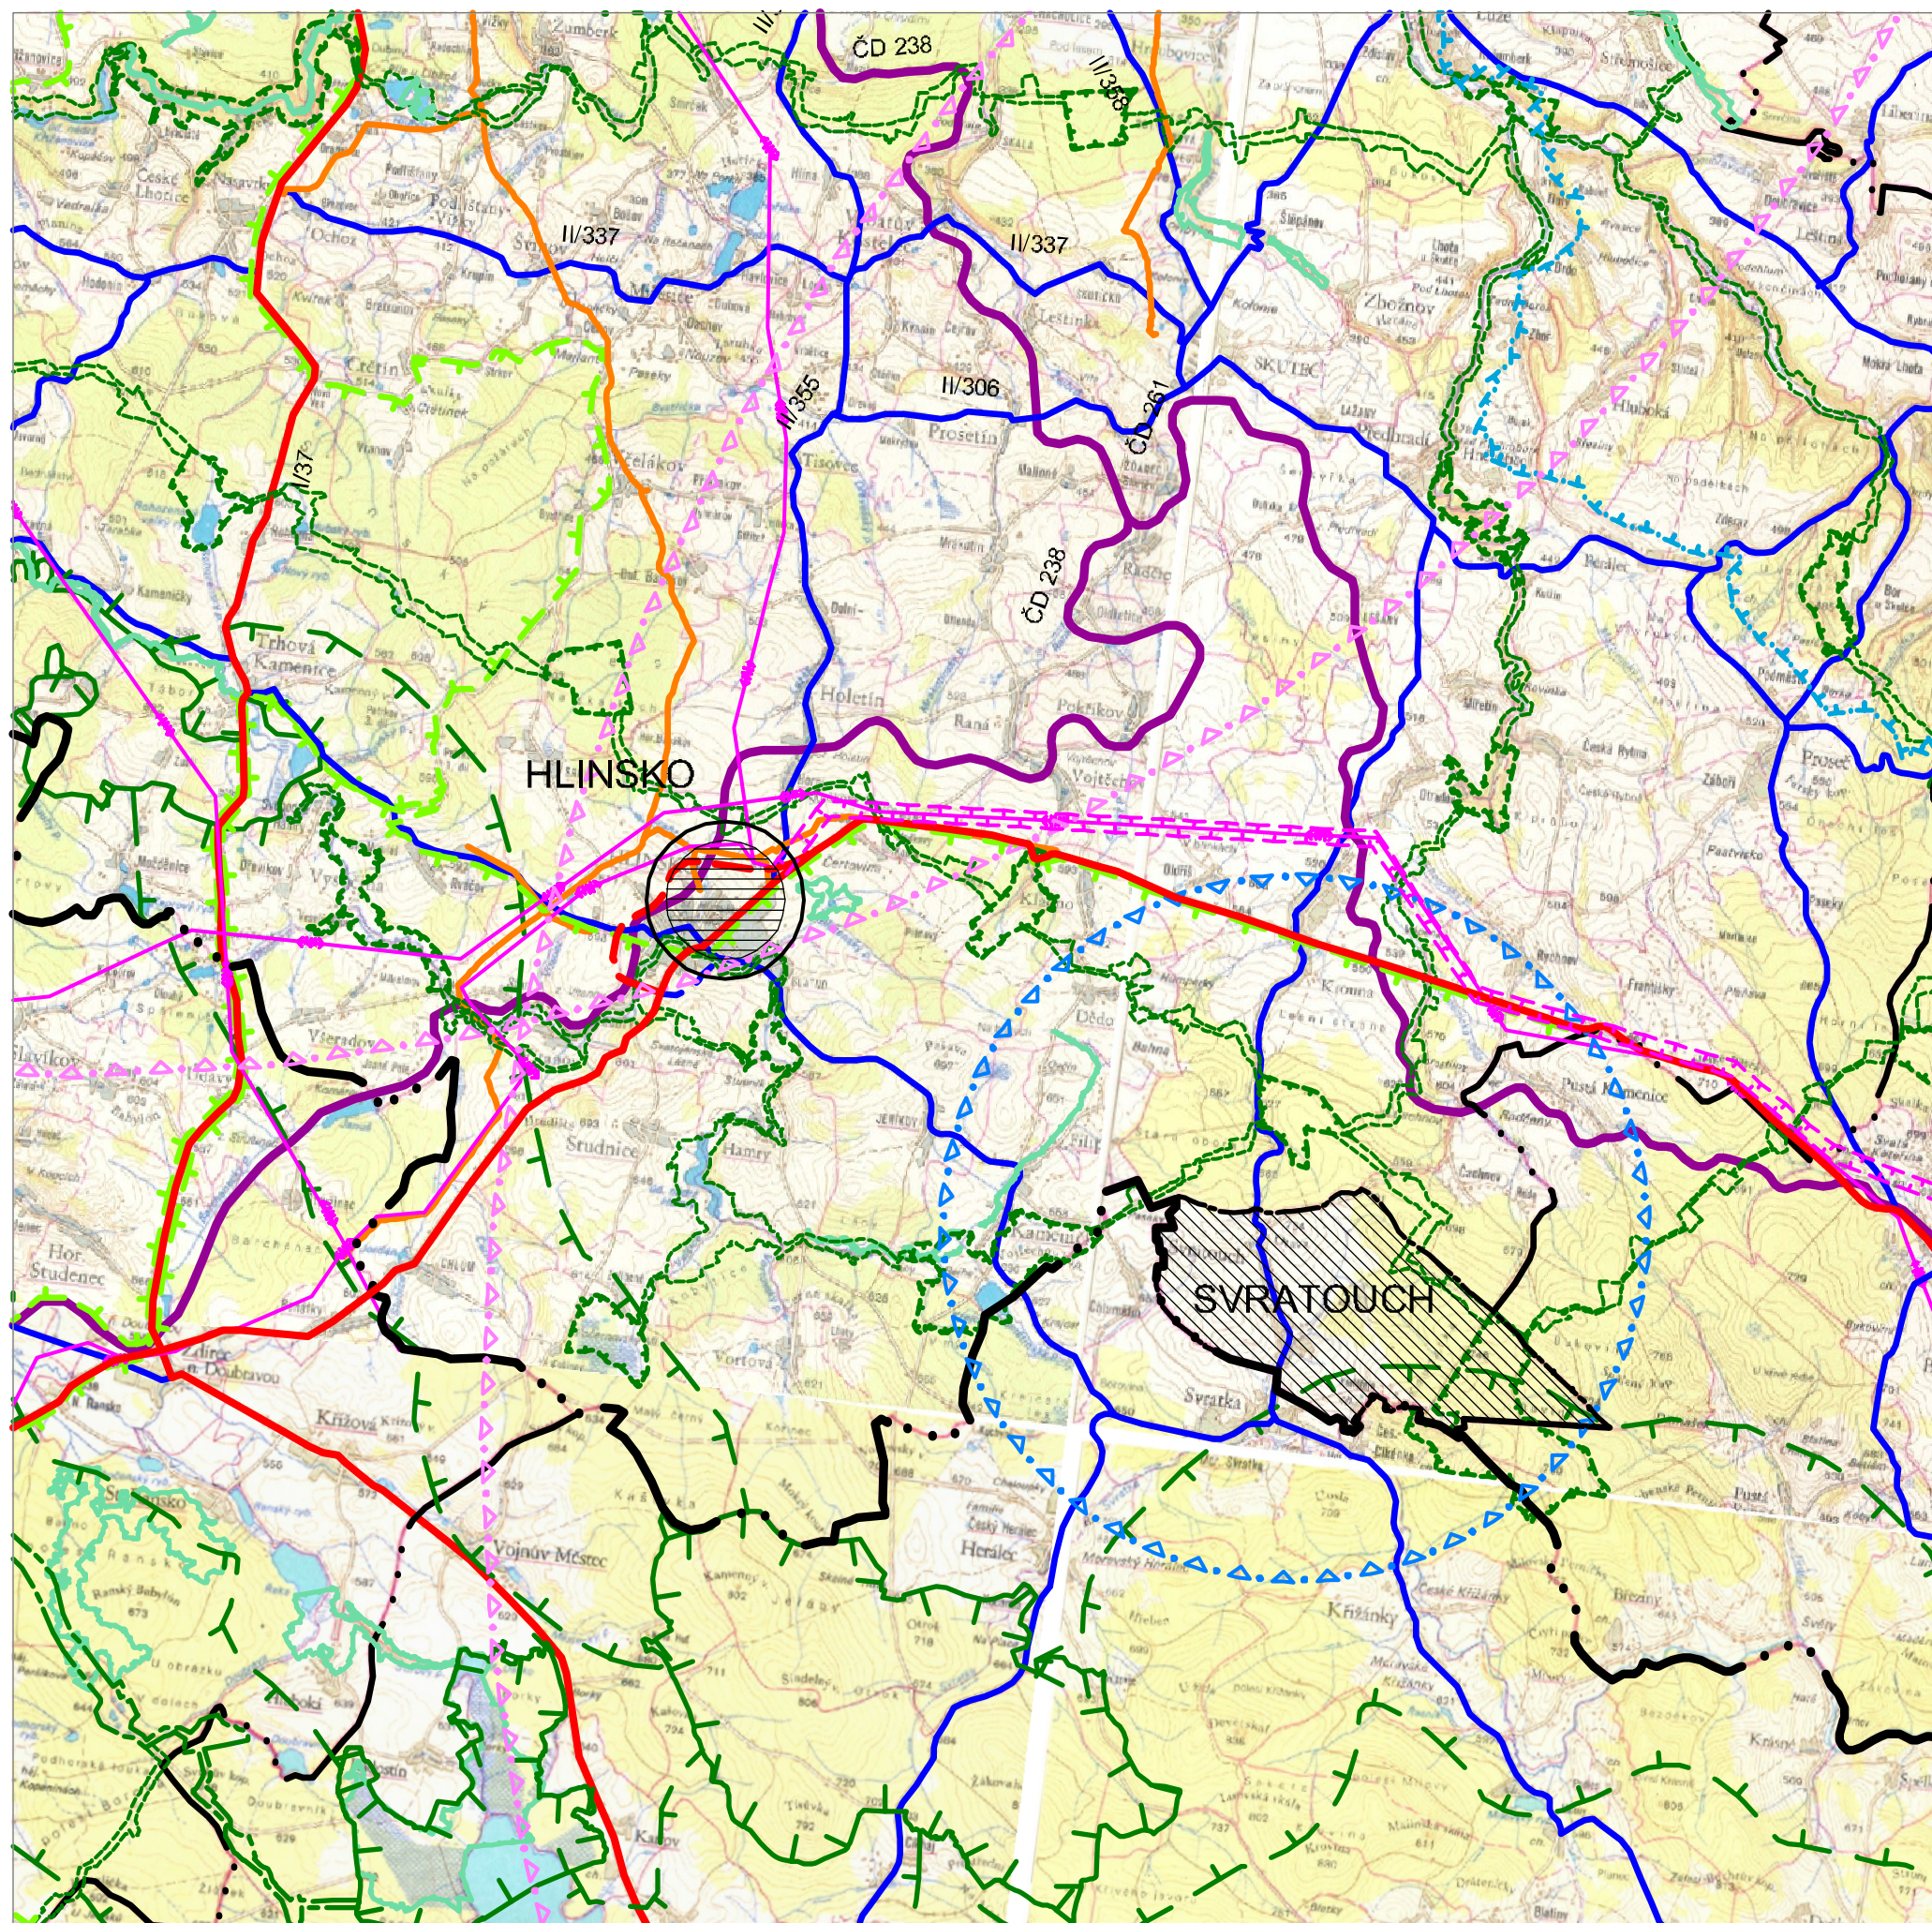

LEGENDA

- hranice kraje
- hranice okresu
- hranice řešeného území
- silnice I. třídy
- silnice I. třídy - návrh
- silnice II. třídy
- silnice II. třídy - návrh
- železnice
- ochranné pásmo elektronického komunikačního zařízení
- ochranné pásmo letiště a radiolokačního prostředku
- ochranná zóna nadregionálního biokoridoru
- nadregionální biocentrum
- nadregionální biokoridor
- regionální biocentrum
- regionální biokoridor
- hranice CHKO
- NATURA 2000
- NATURA 2000 - návrh
- hranice CHOPAV
- VTL a VVTL plynovod
- vrchní vedení VVN
- koridor vrchního vedení VVN - návrh
- obec s pověřeným obecním úřadem
- obec s rozšířenou působností

ODŮVODNĚNÍ ÚZEMNÍHO PLÁNU SVRATOUC

VÝKRES ŠIRŠÍCH VZTAHŮ

2

Projektant:		REGIO PROJEKTOVÝ ATELIER HRADEC KRÁLOVÉ	
REGIO, projektový ateliér s.r.o.			
Autorský kolektiv:		Ing. arch. Jana Šejvlová, RNDr. Lukáš Zemánek, Ph.D., Ing. arch. Ludmila Svobodová, Pavel Kupka, Jan Harčarik, Lucie Hostáková, Pavel Prášil, Ing. Zuzana Baladová	
Digitální zpracování:		AutoCAD CIVIL 3D 2008	
Objednatel:	Obec Svratouch	Návrh:	Červenec 2010
Měřítko:	1 : 100 000	Čistopis:	Září 2010