


ZMĚNA Č.1 ÚP KROUNA KOORDINAČNÍ VÝKRES

M 1 : 5000

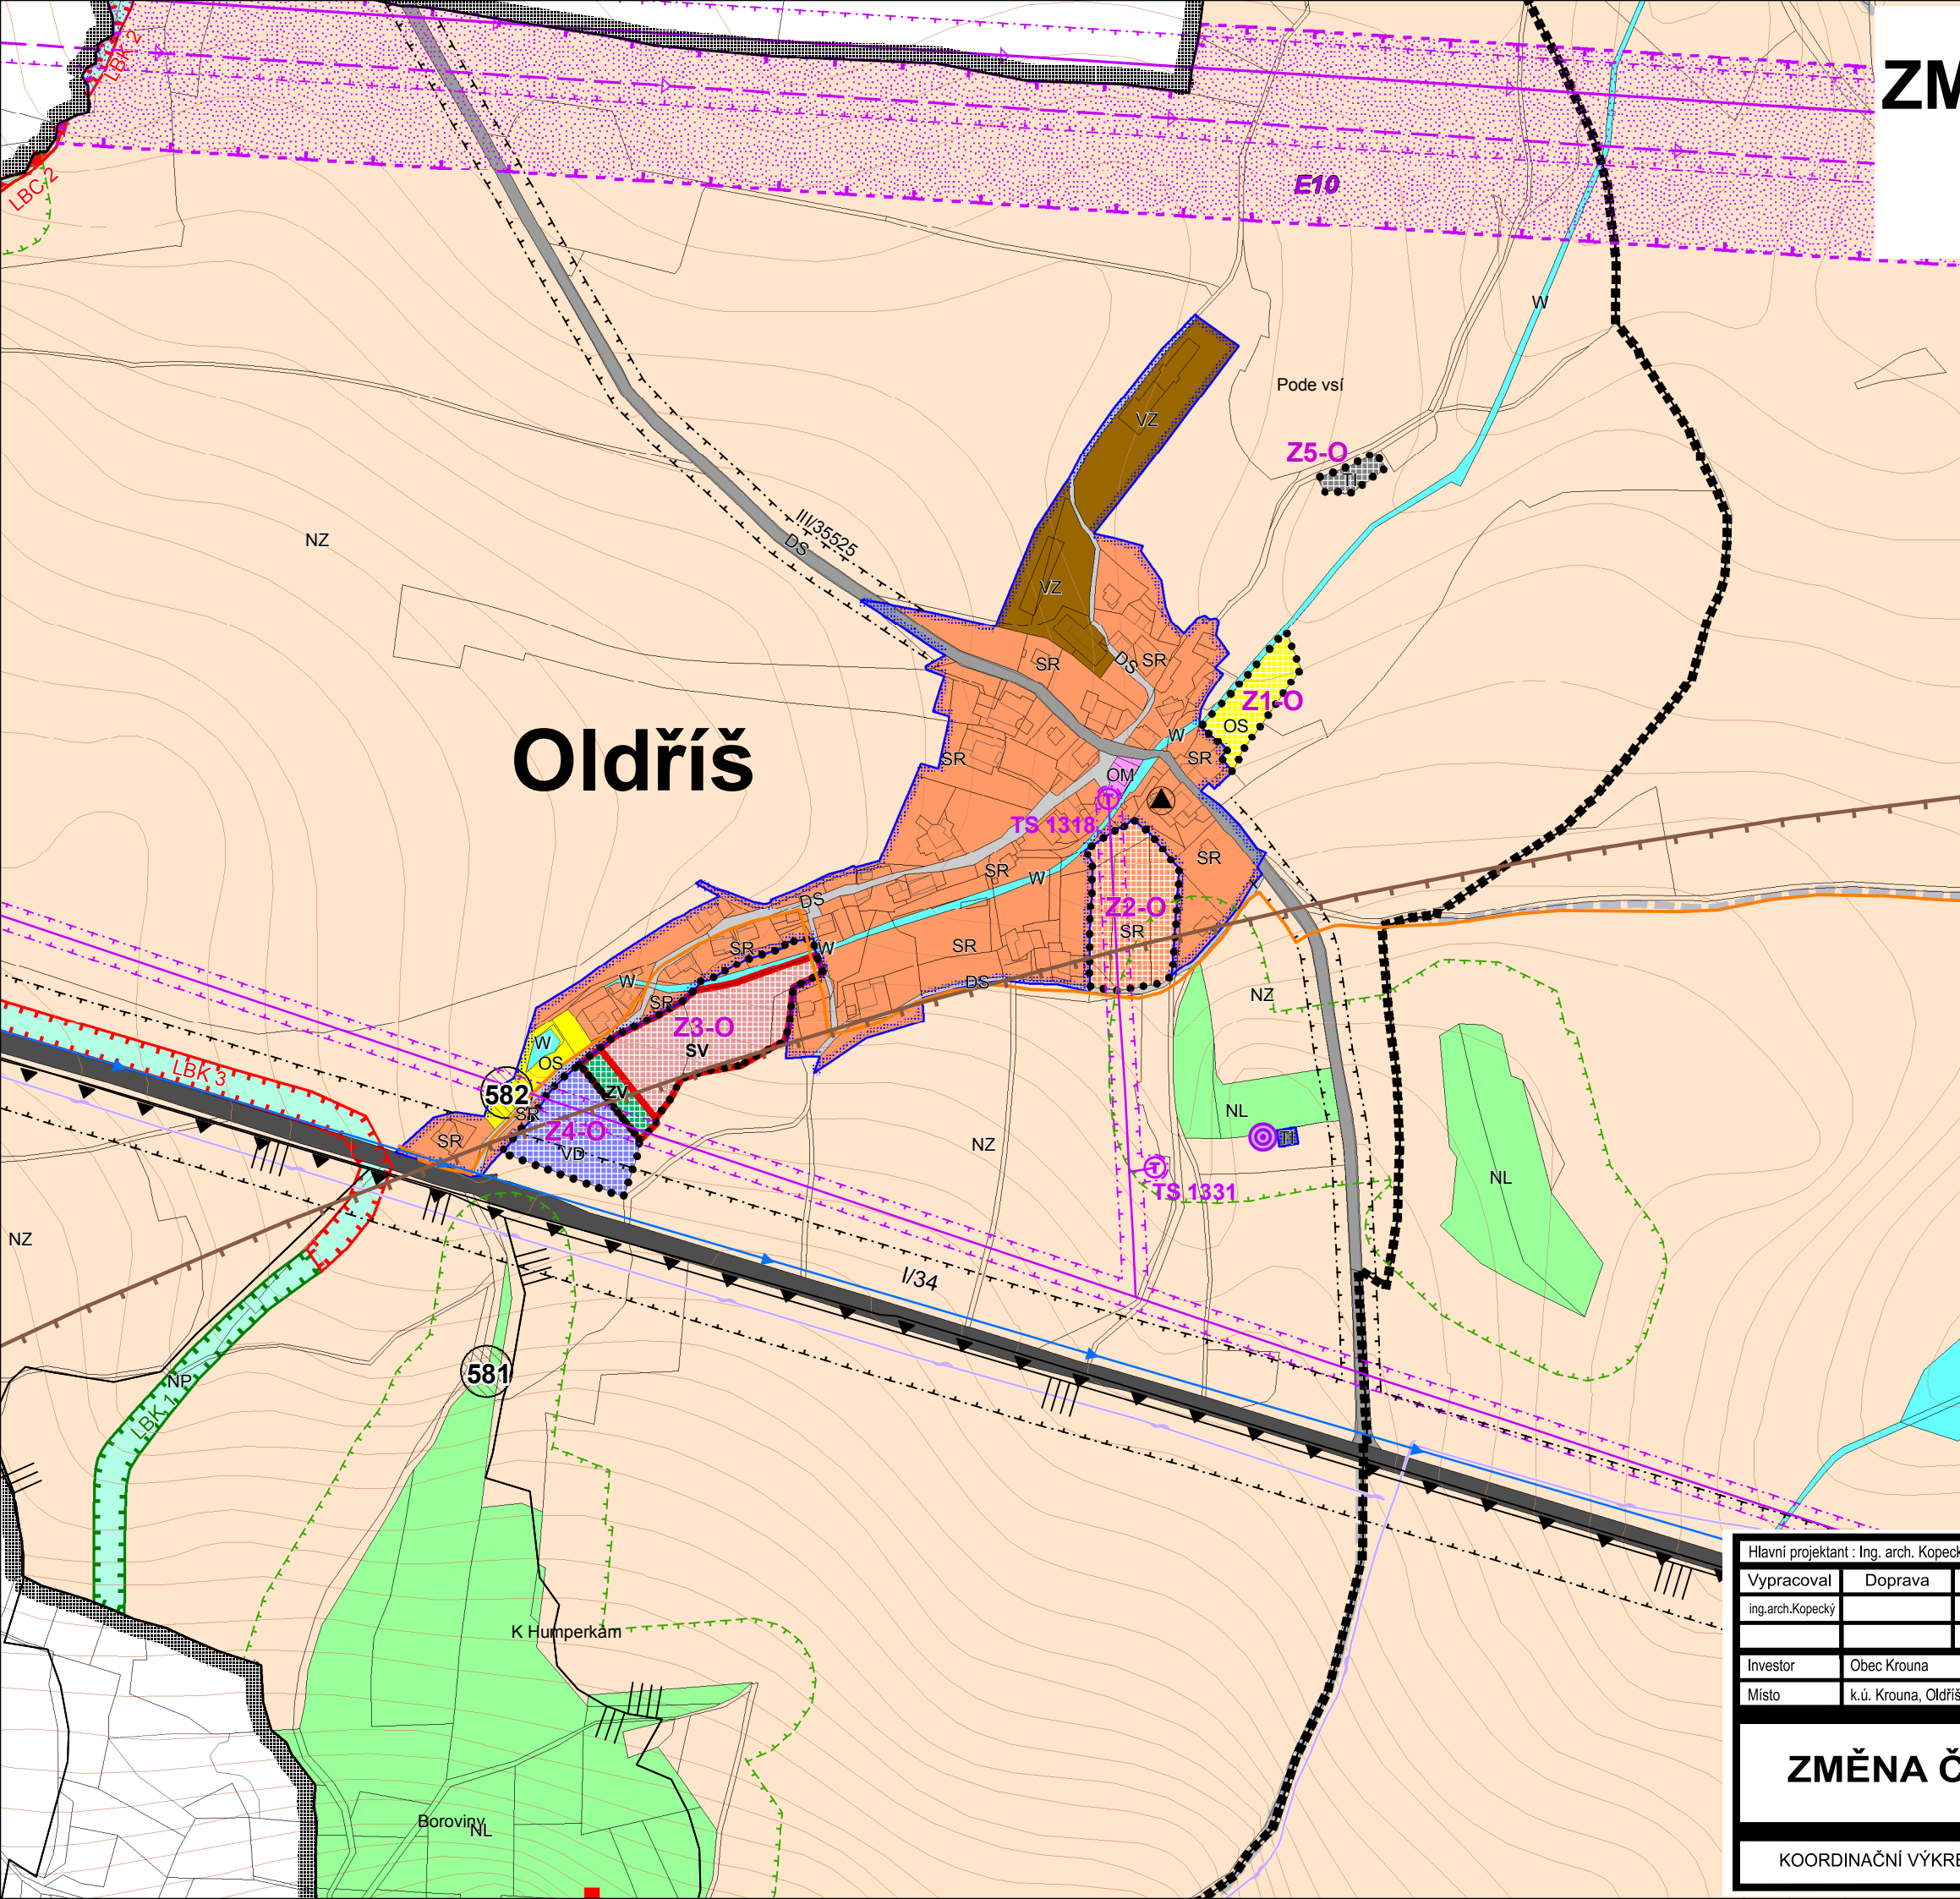

LEGENDA:

Plochy s rozdílným způsobem využití

- BV plochy bydlení v rodinných domech - venkovské
- SV plochy smíšené obytné - venkovské
- SR plochy smíšené obytné - rekreační
- OV občanské vybavení - veřejná infrastruktura
- OM občanské vybavení - komerční zařízení
- OS občanské vybavení - tělovýchovná a sportovní zařízení
- OH občanské vybavení - hřbitovy
- OR plochy staveb pro rodinnou rekreaci
- RN rekreace na plochách přírodního charakteru
- RZ plochy rekreace - zahradkové osady
- PV veřejná prostranství
- TI technická infrastruktura - inženýrské sítě
- VD výroba a skladování - drobná a řemeslná výroba
- VK výroba a skladování - lehký průmysl
- VZ výroba a skladování - zemědělská výroba
- ZS zeleň soukromá a vyhrazená
- DS dopravní infrastruktura silniční
- DZ dopravní infrastruktura drážní
- NP plochy přírodní
- NL plochy lesní
- W plochy vodní a vodohospodářské

Prvky koncepce dopravní infrastruktury:

- komunikace I. třídy
- komunikace II. třídy
- komunikace III. třídy
- komunikace místní, účelové

Vymezení ÚSES:

- ÚSES - hranice lokálních biocenter
- ÚSES - hranice lokálních biokoridorů

Limity využití území:

- hranice ochranného pásma lesa
- hranice ochranného pásma komunikací I., II. a III. třídy
- hranice ochranného pásma vrchního vedení VVN/VVN
- koridor nadzemního vedení VVN 2x110 kV Hlinsko - Polička
- radiotelefonní trasy Čs. radiokomunikací a O2
- regionální cyklotrasa
- záplavové území Q100
- hranice CHKO Žďárské vrchy
- hranice zón CHKO
- nemovitá kulturní památka
- památný strom
- významný krajinný prvek
- poddolovaná území bod/plocha
- studny
- svísele vrty
- bývalá černá skládka
- dálkové komunikační vedení O2
- elektronické komunikační zařízení
- elektronické komunikační zařízení MO ČR - Svatouch
- ochr.pásma el.komunikačního zařízení

Vybrané prvky technické infrastruktury:

- trasa vodovodního přívadče
- přeložka vodovodu
- hlavní trasa STL plynovodu
- vrchní vedení VN el.energie
- vrchní vedení VVN el.energie
- trafostanice

Legenda Změny č.1 ÚP Krouna
Návrhová plocha Z3-O - dle Změny č.1

- SV plochy smíšené obytné venkovské - změna funkčního využití
- ZV plochy veřejných prostranství - veřejná zeleň - změna funkčního využití

Celé řešené území je územím s archeologickými nálezy s prokázaným výskytem archeologického dědictví. Celé řešené území se nachází v ochranném pásmu letiště a radiokanálního prostředku Polička.

Hlavní projektant: Ing. arch. Kopecký						
Vypracoval	Doprava	Vodní hosp.	Elektrozvody	Plynovody	ZPF	Zeleň
ing.arch.Kopecký		ing.Ježek	ing.Koza	převzato	ing.arch.Kopecký	ing.Baladová
Investor	Obec Krouna					
Místo	k.ú. Krouna, Oldříš, Rychnov, Františky, Čachnov					
ZMĚNA Č.1 ÚP KROUNA				Formát		
KOORDINAČNÍ VÝKRES				Měřítko	1 : 5000	
				Stupeň	UPD	
				Datum	09/2012	
				Zak. číslo	2/120/11	
				Část		



B2.1

digitální zpracování a tisk