


ÚP Kladno

VÝKRES ŠIRŠÍCH VZTAHŮ


M 1 : 25 000

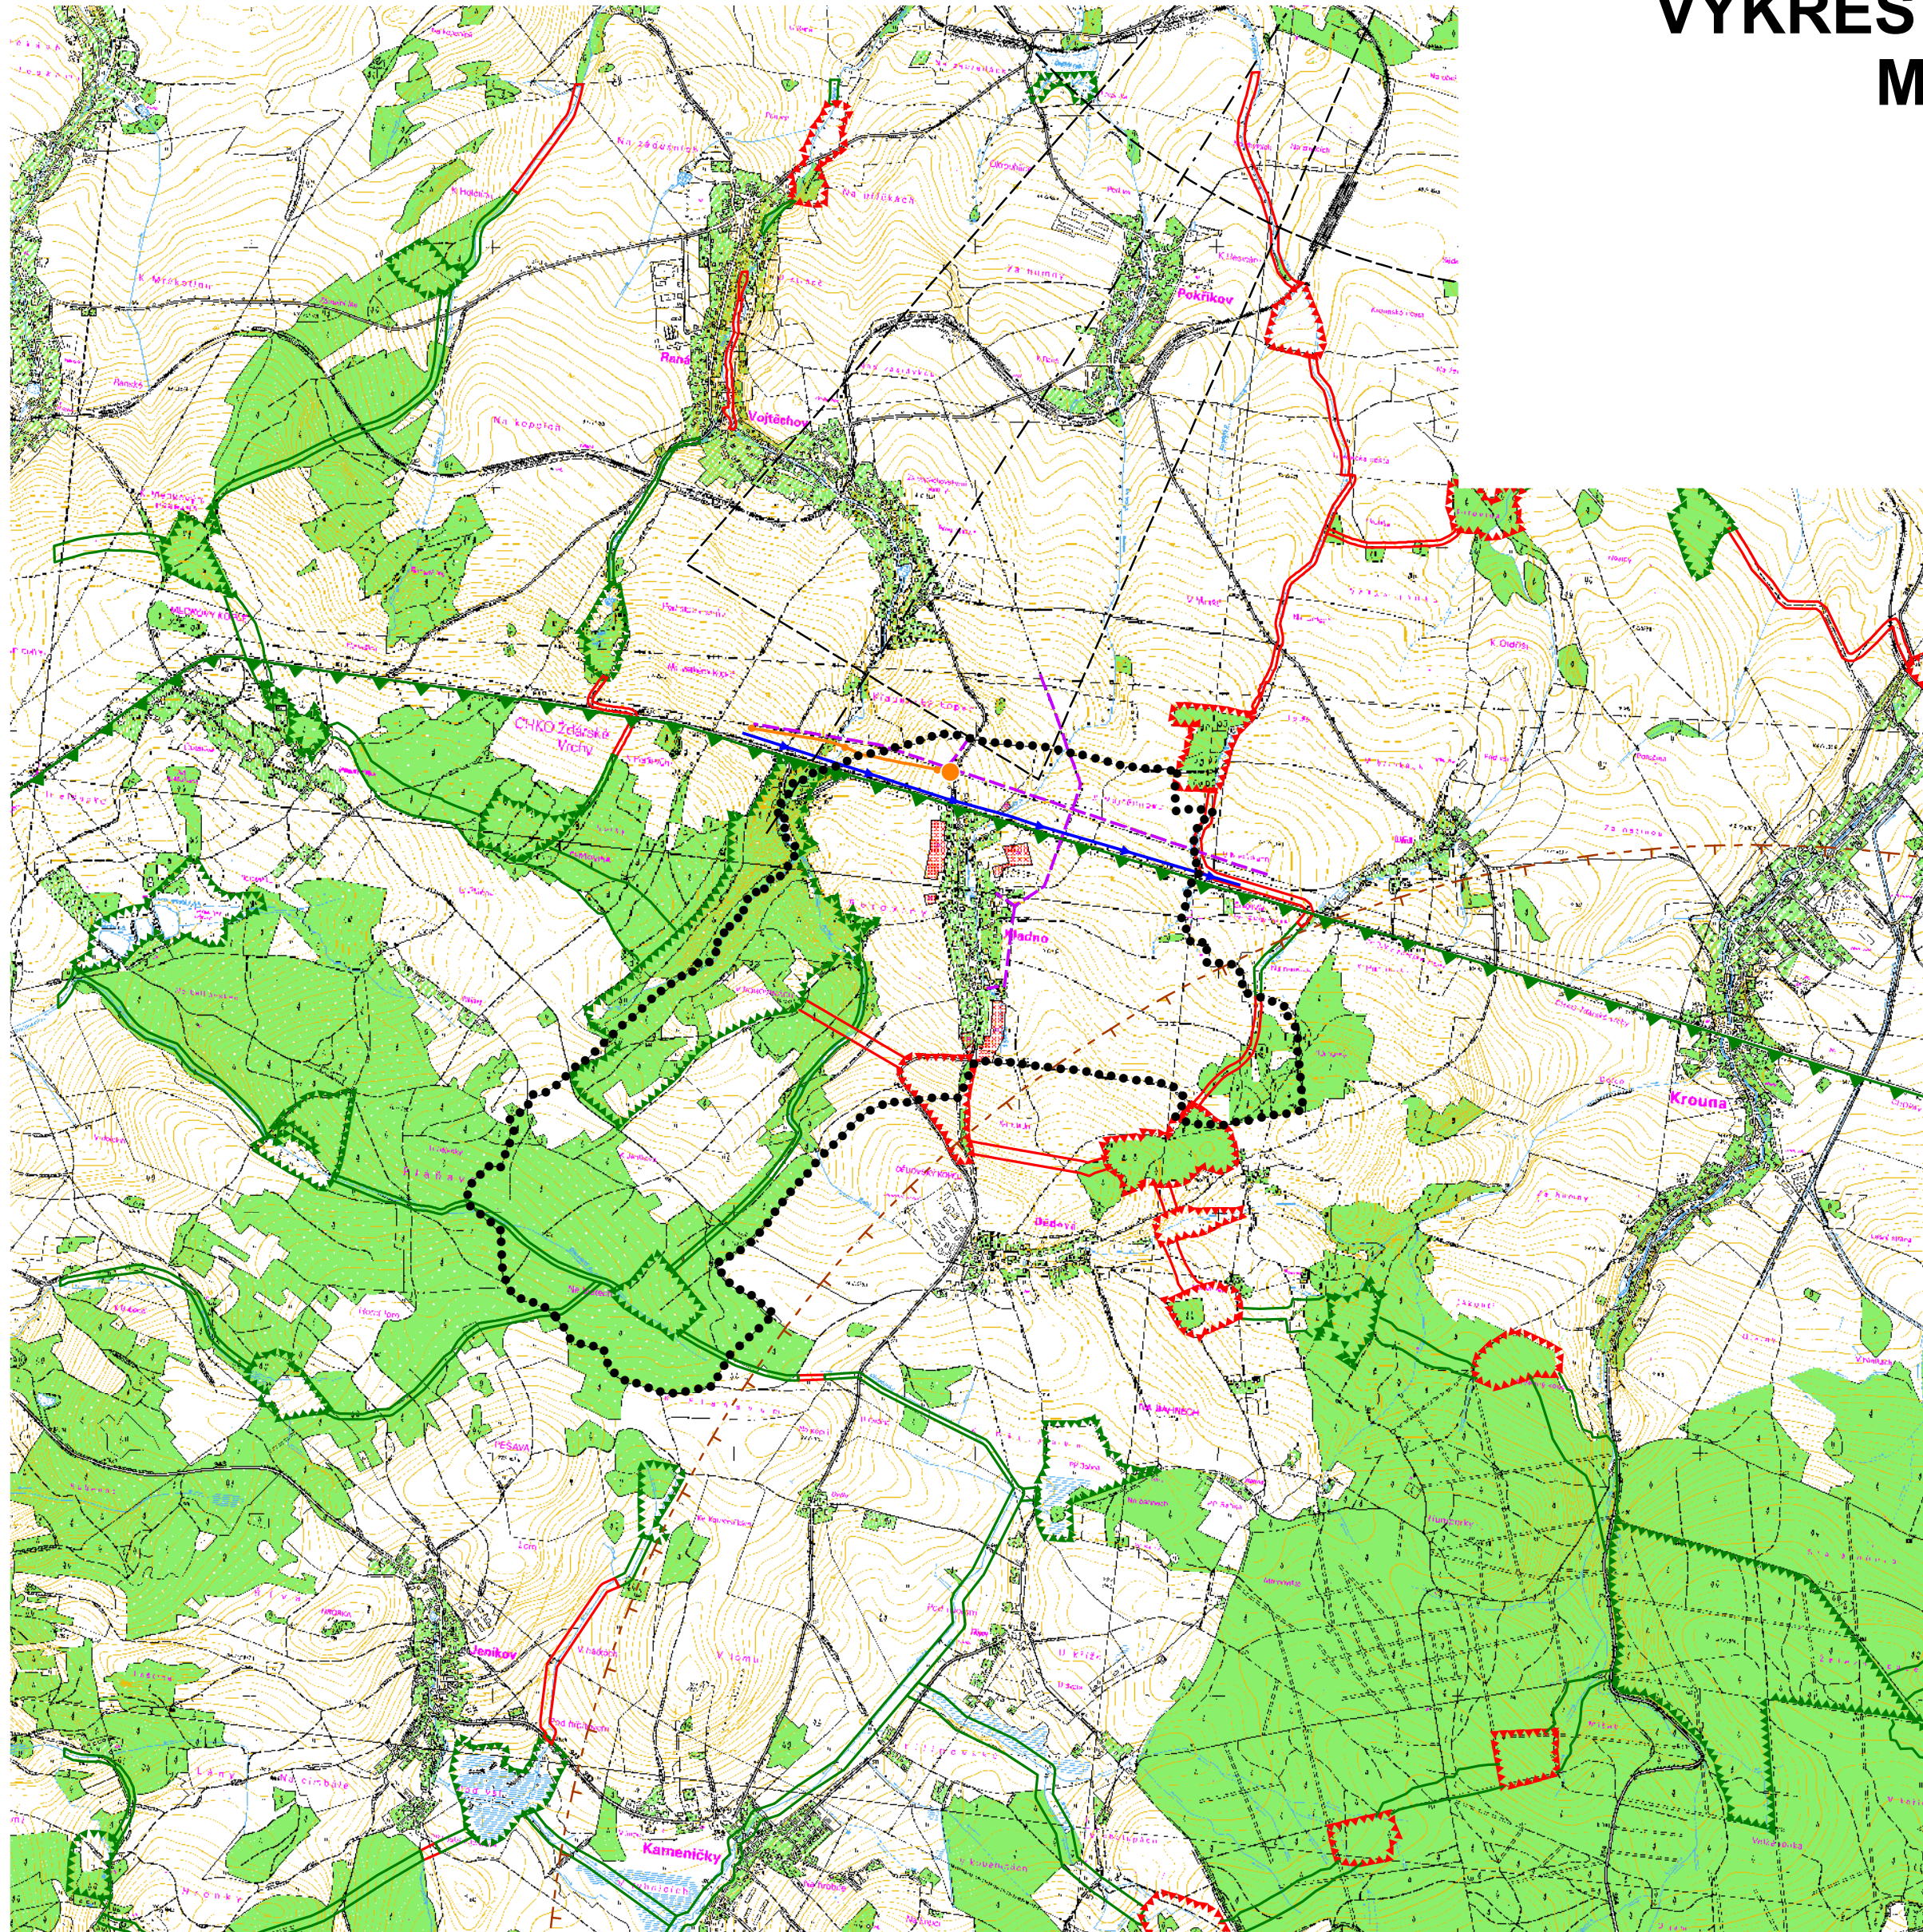

LEGENDA:

Stav	Návrh	
•••••	[Red dashed line]	hranice řešeného území
[Red solid line]	[Red dashed line]	hranice návrhových ploch
[Blue line with arrow]	[Red dashed line]	přívodní trasa VTL plynovodu
[Orange circle]	[Red dashed line]	regulační stanice VTL/STL plynovodu
[Blue line with arrow]	[Red dashed line]	trasa vodovodního přiváděče
[Purple dashed line]	[Red dashed line]	trasa vrchního vedení VN/VVN
[Black dashed line]	[Red dashed line]	hranice ochranného pásma letiště Aeroklubu Skuteč
[Orange dashed line]	[Red dashed line]	ochranné pásmo stanoviště Svratouch
[Green dashed line]	[Red dashed line]	hranice CHKO Žďárské vrchy
[Green dashed line]	[Red dashed line]	ÚSES - biocentra
[Green dashed line]	[Red dashed line]	ÚSES - biokoridory

DIGITÁLNÍ ZPRACOVÁNÍ A TISK 

Hlavní projektant : Ing.arch. Petr Kopecký					
Vypracoval Ing.P.Kopecký	Doprava	Vodní hosp. Ing.Soudek	Elektrozvody Ing.Koza	Plynovody převzato	ZPF Ing.P.Kopecký
Investor	obec Kladno	ÚSES	Ing.Baladová		
Místo	Kladno u Hlinska				
ÚP Kladno			Formát	1 : 25 000	
VÝKRES ŠIRŠÍCH VZTAHŮ			Stupeň	ÚPO	
			Datum	06/2010	
			Zak. číslo	21087/06	
			Část		B2.2