


# ZMĚNA Č. 2 ÚP VOJTĚCHOV

## Výkres veřejně prospěšných staveb, opatření a asanací

### M 1 : 5000

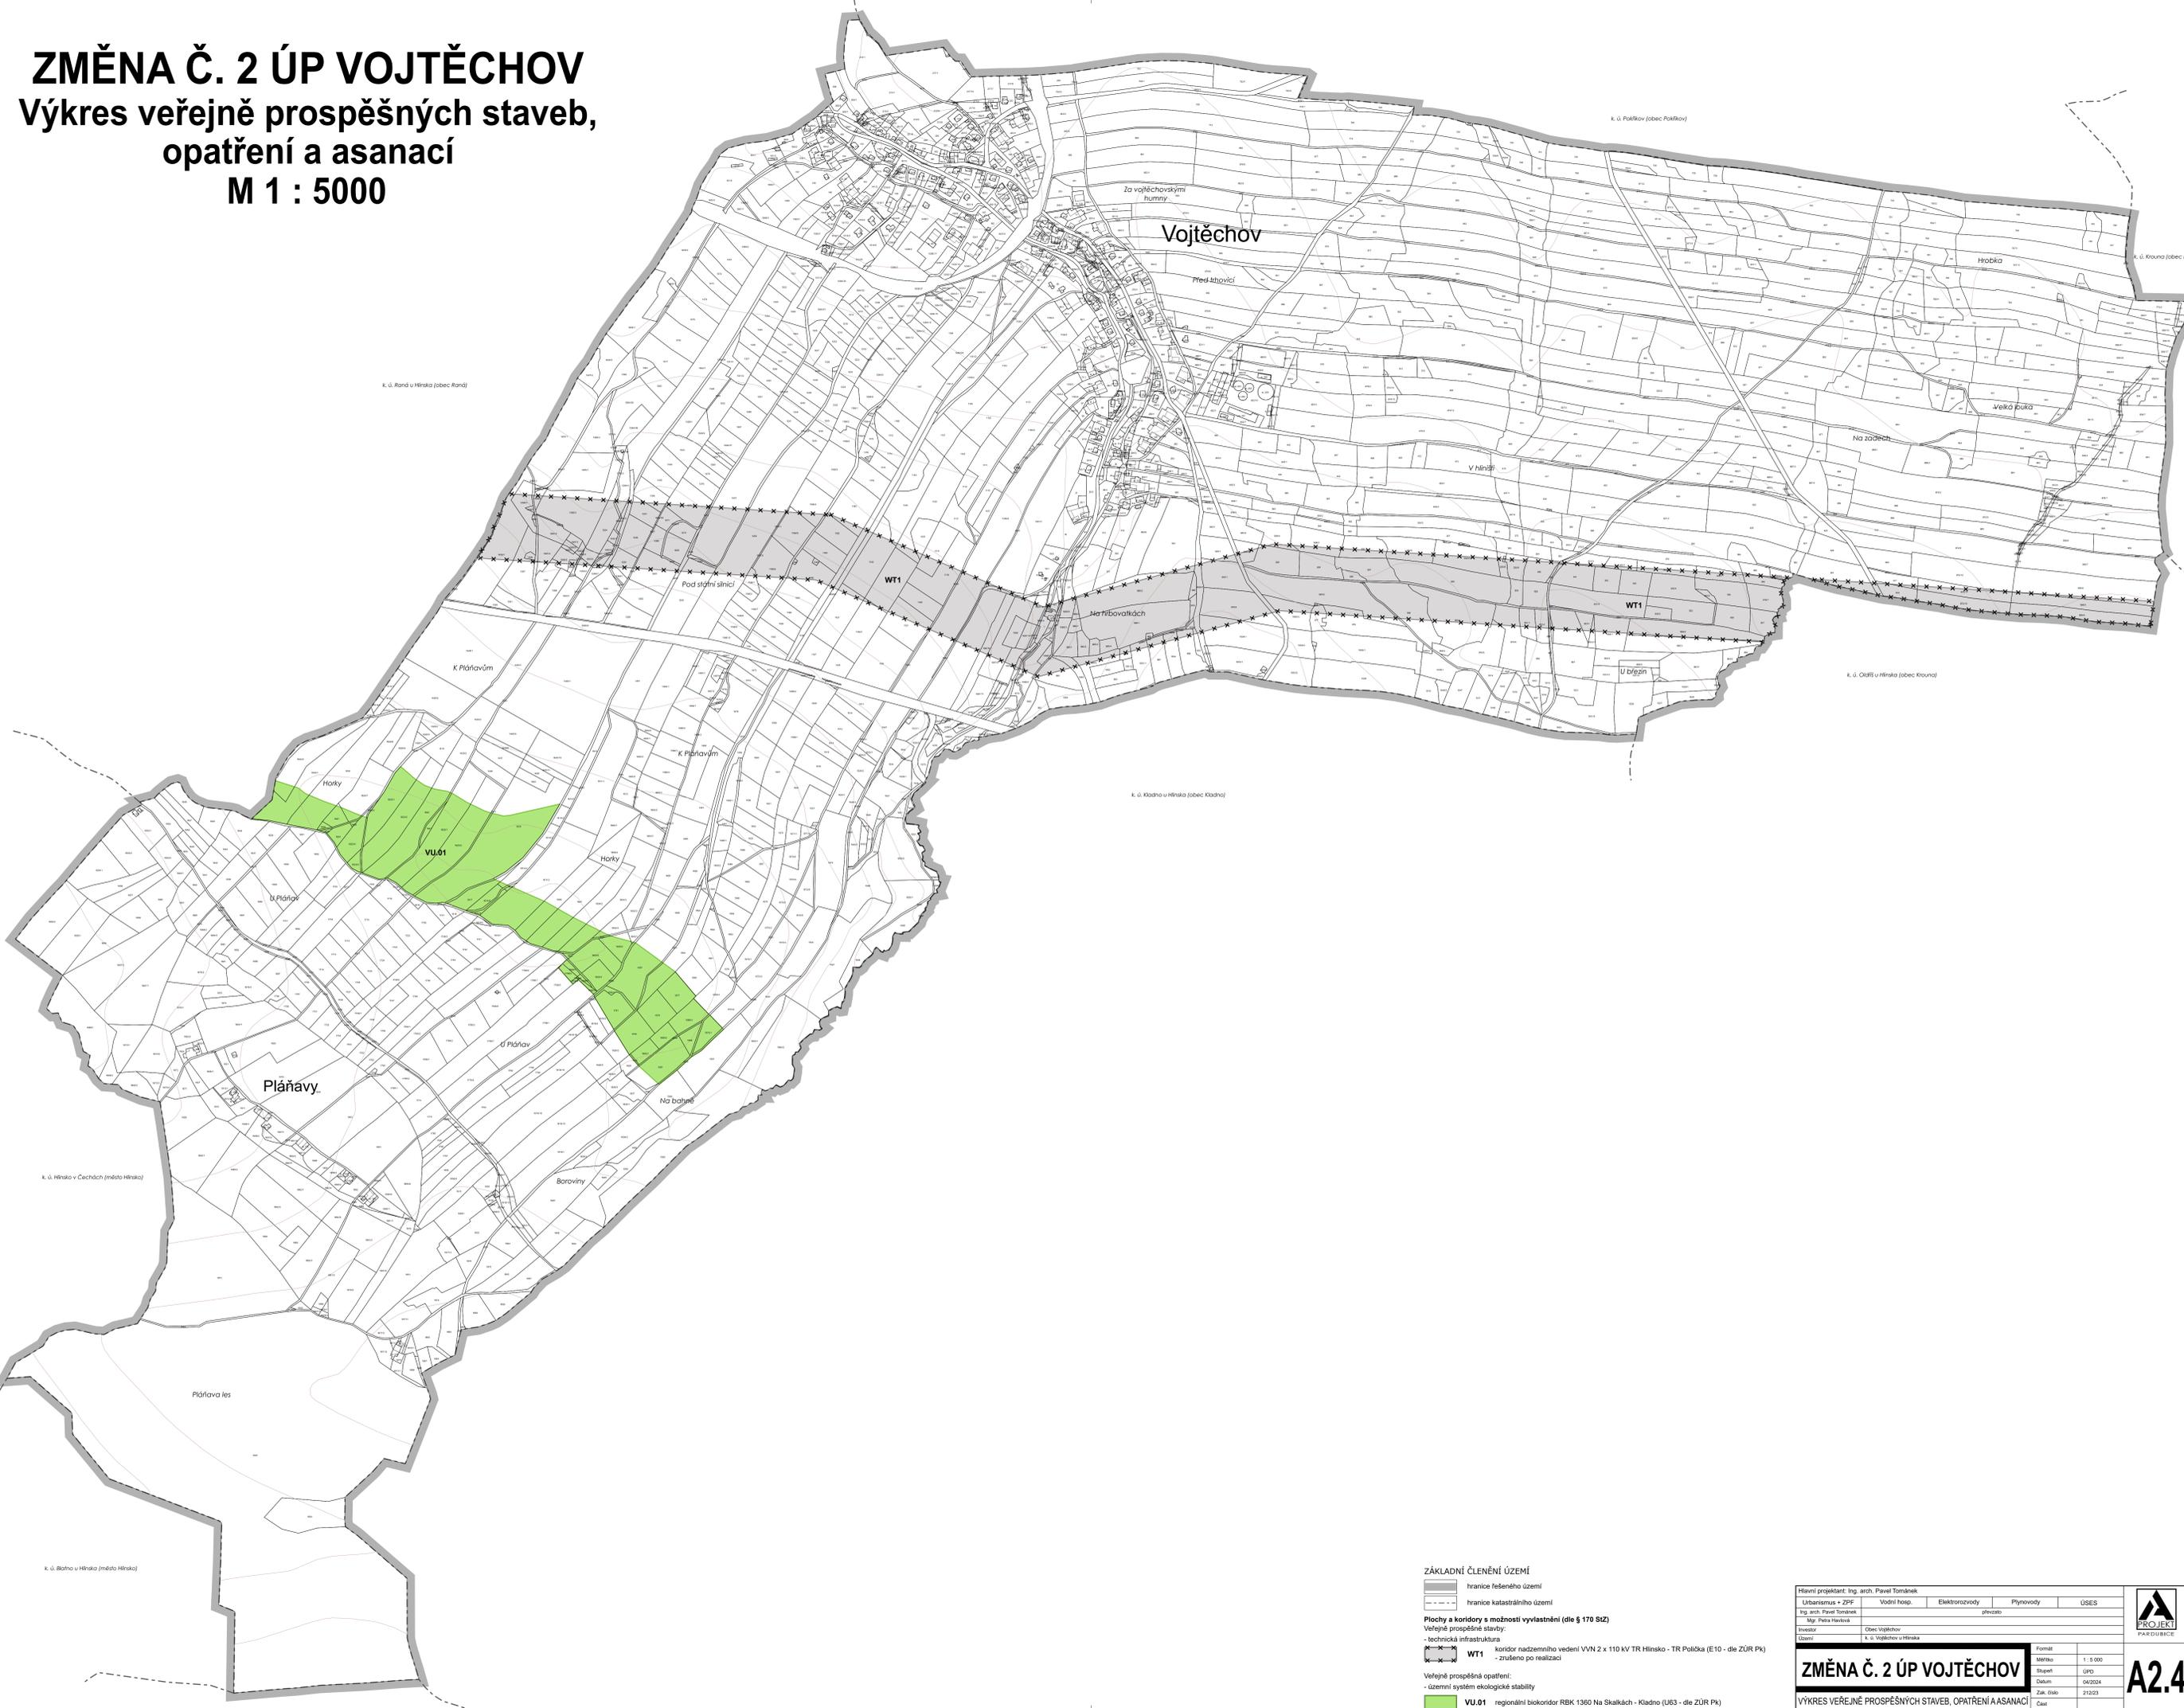

- ZÁKLADNÍ ČLENĚNÍ ÚZEMÍ**
- hranice řešeného území
  - hranice katastrálního území
- Plochy a koridory s možností vyvlastnění (dle § 170 SÚZ)**
- Veřejně prospěšné stavby:**
- technická infrastruktura
  - WT1** koridor nadzemního vedení VVN 2 x 110 kV TR Hlinsko - TR Polička (E10 - dle ZÚR Pk) - zrušeno po realizaci
- Veřejně prospěšná opatření:**
- územní systém ekologické stability
  - VU.01** regionální biokoridor RBK 1360 Na Skalkách - Kladno (U63 - dle ZÚR Pk)

Hlavní projektant: Ing. arch. Pavel Tománek		Elektrozvody		Plynovody	USES
Urbanismus + ZPF	Vodní hosp.	převzat			
Ing. arch. Pavel Tománek					
Mgr. Jitka Havelková					
Investor	Obec Vojtěchov				
Území	k. ú. Vojtěchov u Hlinska				
<b>ZMĚNA Č. 2 ÚP VOJTĚCHOV</b>				Formát	1 : 5 000
VÝKRES VEŘEJNĚ PROSPĚŠNÝCH STAVEB, OPATŘENÍ A ASANACÍ				Stavba	ÚP
				Datum	04/2024
				Zak. číslo	21223
				Čas	



**A2.4**