

Hranice


- hranice řešeného území
- hranice katastrálního území
- zastavěné území k 16. 5. 2017
- zastavitelné plochy
- plochy přestavby
- plochy změn v krajině

Plochy s rozdílným způsobem využití

- | Plochy stabilizované | Plochy změn | Plochy územních rezerv | |
|----------------------|-------------|------------------------|--|
| | | | plochy bydlení v bytových domech |
| | | | plochy smíšené obytné - venkovské |
| | | | plochy rekreace - plochy staveb pro rodinnou rekreaci |
| | | | plochy občanského vybavení - veřejná infrastruktura |
| | | | plochy občanského vybavení - komerční zařízení malá a střední |
| | | | plochy občanského vybavení - tělovýchovná a sportovní zařízení |
| | | | plochy občanského vybavení - hřbitovy |
| | | | plochy dopravní infrastruktury - silniční |
| | | | plochy dopravní infrastruktury - se specifickým využitím - cyklostezka |
| | | | plochy technické infrastruktury - inženýrské sítě |
| | | | plochy výroby a skladování - zemědělská výroba |
| | | | plochy smíšené výrobní |
| | | | plochy veřejných prostranství |
| | | | plochy zeleně - ochranná a izolační |
| | | | plochy vodní a vodohospodářské |
| | | | plochy zemědělské |
| | | | plochy lesní |
| | | | plochy smíšené nezastavěného území - přírodní a vodohospodářské |

Územní systém ekologické stability

- | Stav | Návrh | |
|------|-------|-----------------------|
| | | regionální biocentrum |
| | | regionální biokoridor |
| | | místní biocentrum |
| | | místní biokoridor |

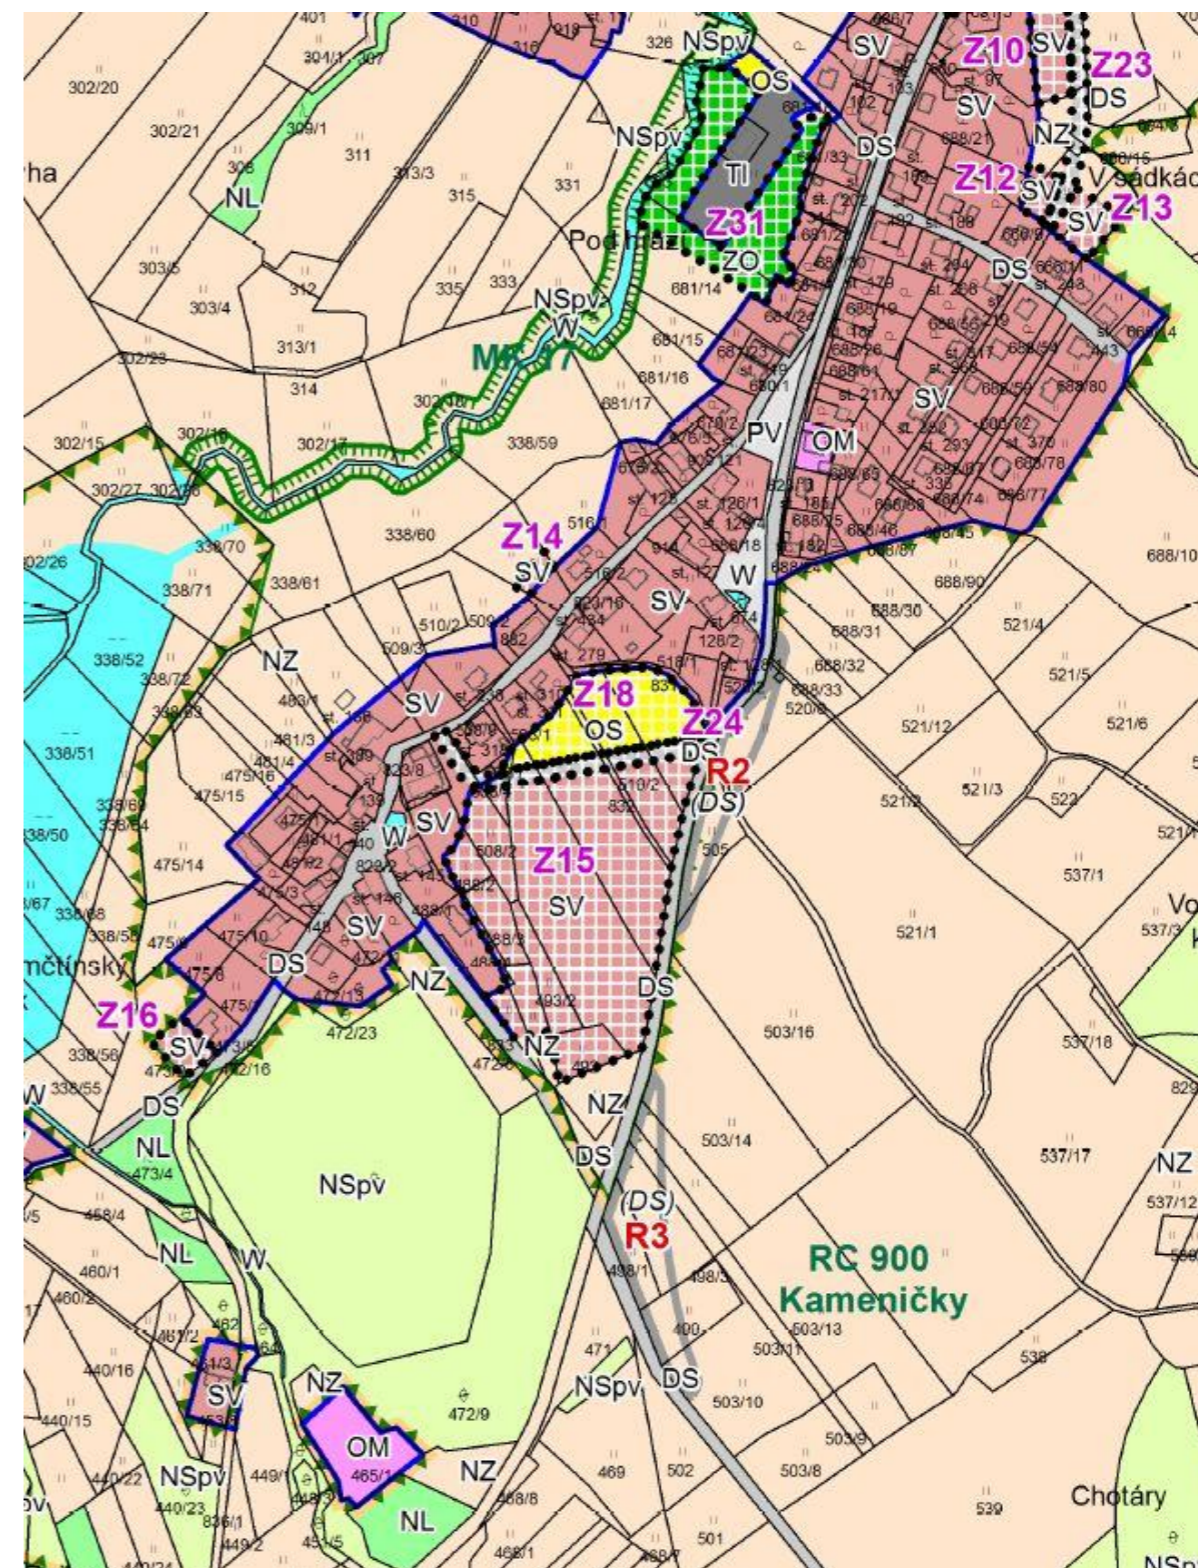

ZODP. PROJEKTANT : Ing. arch. Ivan Köhler	VYPRACOVAL : Pícek Aleš	KONTROLOVAL : Ing. Josef Jůn	 projektová a inženýrská činnost ve výstavbě Hřibova 983, Hlinsko mobil: +420 720 139 766
STAVEBNÍK : Adámek Martin, Kameničky 216, 539 41 Kameničky			
STAVEBNÍ ÚRAD : Stavební úřad Hlinsko, Adámkova tř. 554, 53901 Hlinsko			Typ dok.: územní studie
OBECNÍ ÚRAD: Obecní úřad Kameničky, Kameničky 149, 539 41 Kameničky			Arch. č.: 19_17
AKCE: Územní studie - Kameničky, lokalita Z15, Z18 a Z24 v katastrálním území Kameničky 662666			M 1:5 000
Název výkresu: Situace širších vztahů - kopie části úp			Číslo výkresu: B. 2