

# Změna č. 1 ÚP VOJTĚCHOV

## HLAVNÍ VÝKRES

### - KONCEPCE VEŘEJNÉ INFRASTRUKTURY

ENERGETIKA  
1 : 5 000


**Legenda:**

Stav	Návrh
	hranice řešeného území
	hranice navazujících k. ú.
	zastavěné území k 1. 10. 2007
	Z1 zastavitelné plochy
	trasa VTL plynovodu
	hranice bezpečnostního pásma VTL plynovodu
	hranice ochranného pásma VTL plynovodu
	STL plynovod
	trasy vrchního vedení VVN / VN
	hranice ochranného pásma vrchního vedení VVN / VN
	trafostanice
	plochy lesů
	vodní plochy a toky

**Legenda Změny č. 1 ÚP:**

	zastavitelné plochy
	navržená trasa VVN 110 kV - zrušit
	koridor pro nadzemní el. vedení 2 x 110 kV Hlinsko - Polička

Od stráně k příčnici

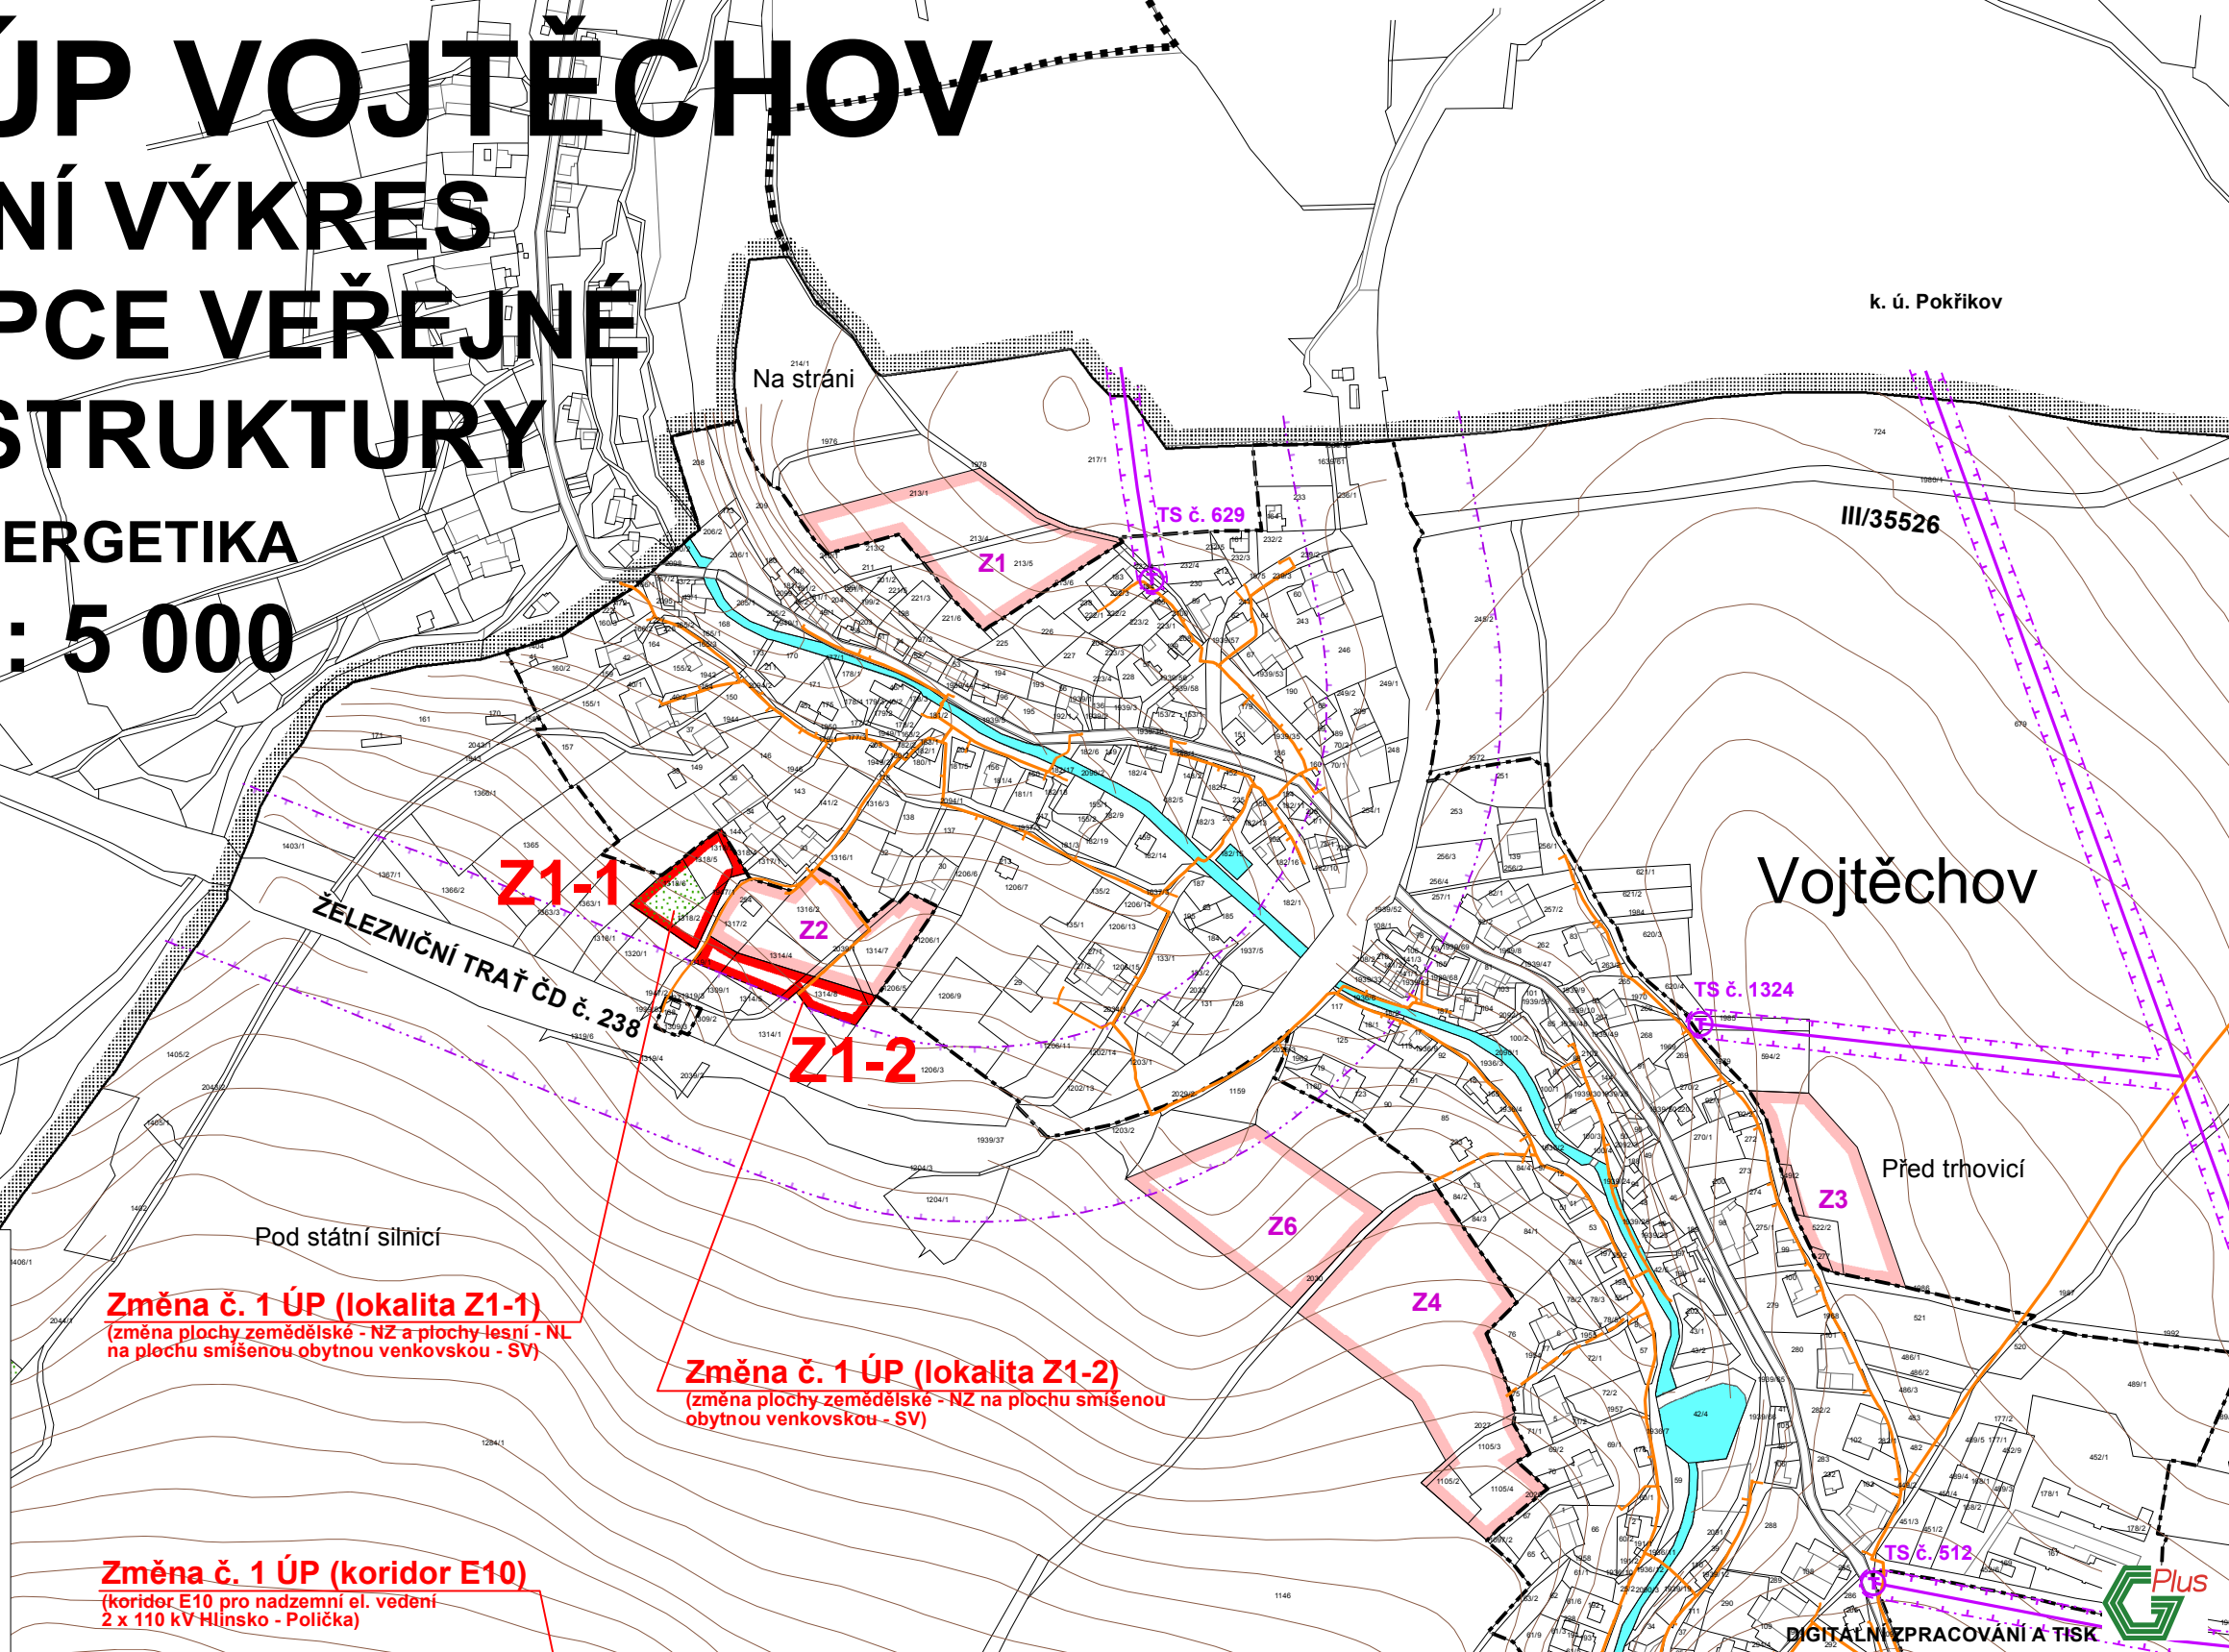

**Změna č. 1 ÚP (lokality Z1-1)**  
(změna plochy zemědělské - NZ a plochy lesní - NL na plochu smíšenou obytnou venkovskou - SV)

**Změna č. 1 ÚP (lokality Z1-2)**  
(změna plochy zemědělské - NZ na plochu smíšenou obytnou venkovskou - SV)

**Změna č. 1 ÚP (koridor E10)**  
(koridor E10 pro nadzemní el. vedení 2 x 110 kV Hlinsko - Polička)

Hlavní projektant : Ing. arch. Pavel Tománek					
Vypracoval	Vodní hosp.	Elektrozvody	Plynovody	ZPF	ÚSES
Ing. arch. P. Tománek	převzato	A. Liška	převzato	Ing. arch. P. Tománek	Ing. Baladová
Investor	Obec Vojtěchov				
Území	k. ú. Vojtěchov u Hlinska				
<b>Změna č. 1 ÚP VOJTĚCHOV</b>				Formát	
HLAVNÍ VÝKRES - KONCEPCE VEŘEJNÉ INFRASTRUKTURY - ENERGETIKA				Měřítko	1 : 5 000
				Stupeň	ÚPD
				Datum	06/2012
				Zak. číslo	1/115/11
				Část	

DIGITÁLNÍ ZPRACOVÁNÍ A TISK

Plus

PROJEKT PARDUBICE JIRÁSKOVA 1275

**A2.3b-1**