


ZMĚNA Č.1 ÚP KROUNA

HLAVNÍ VÝKRES

M 1 : 5000

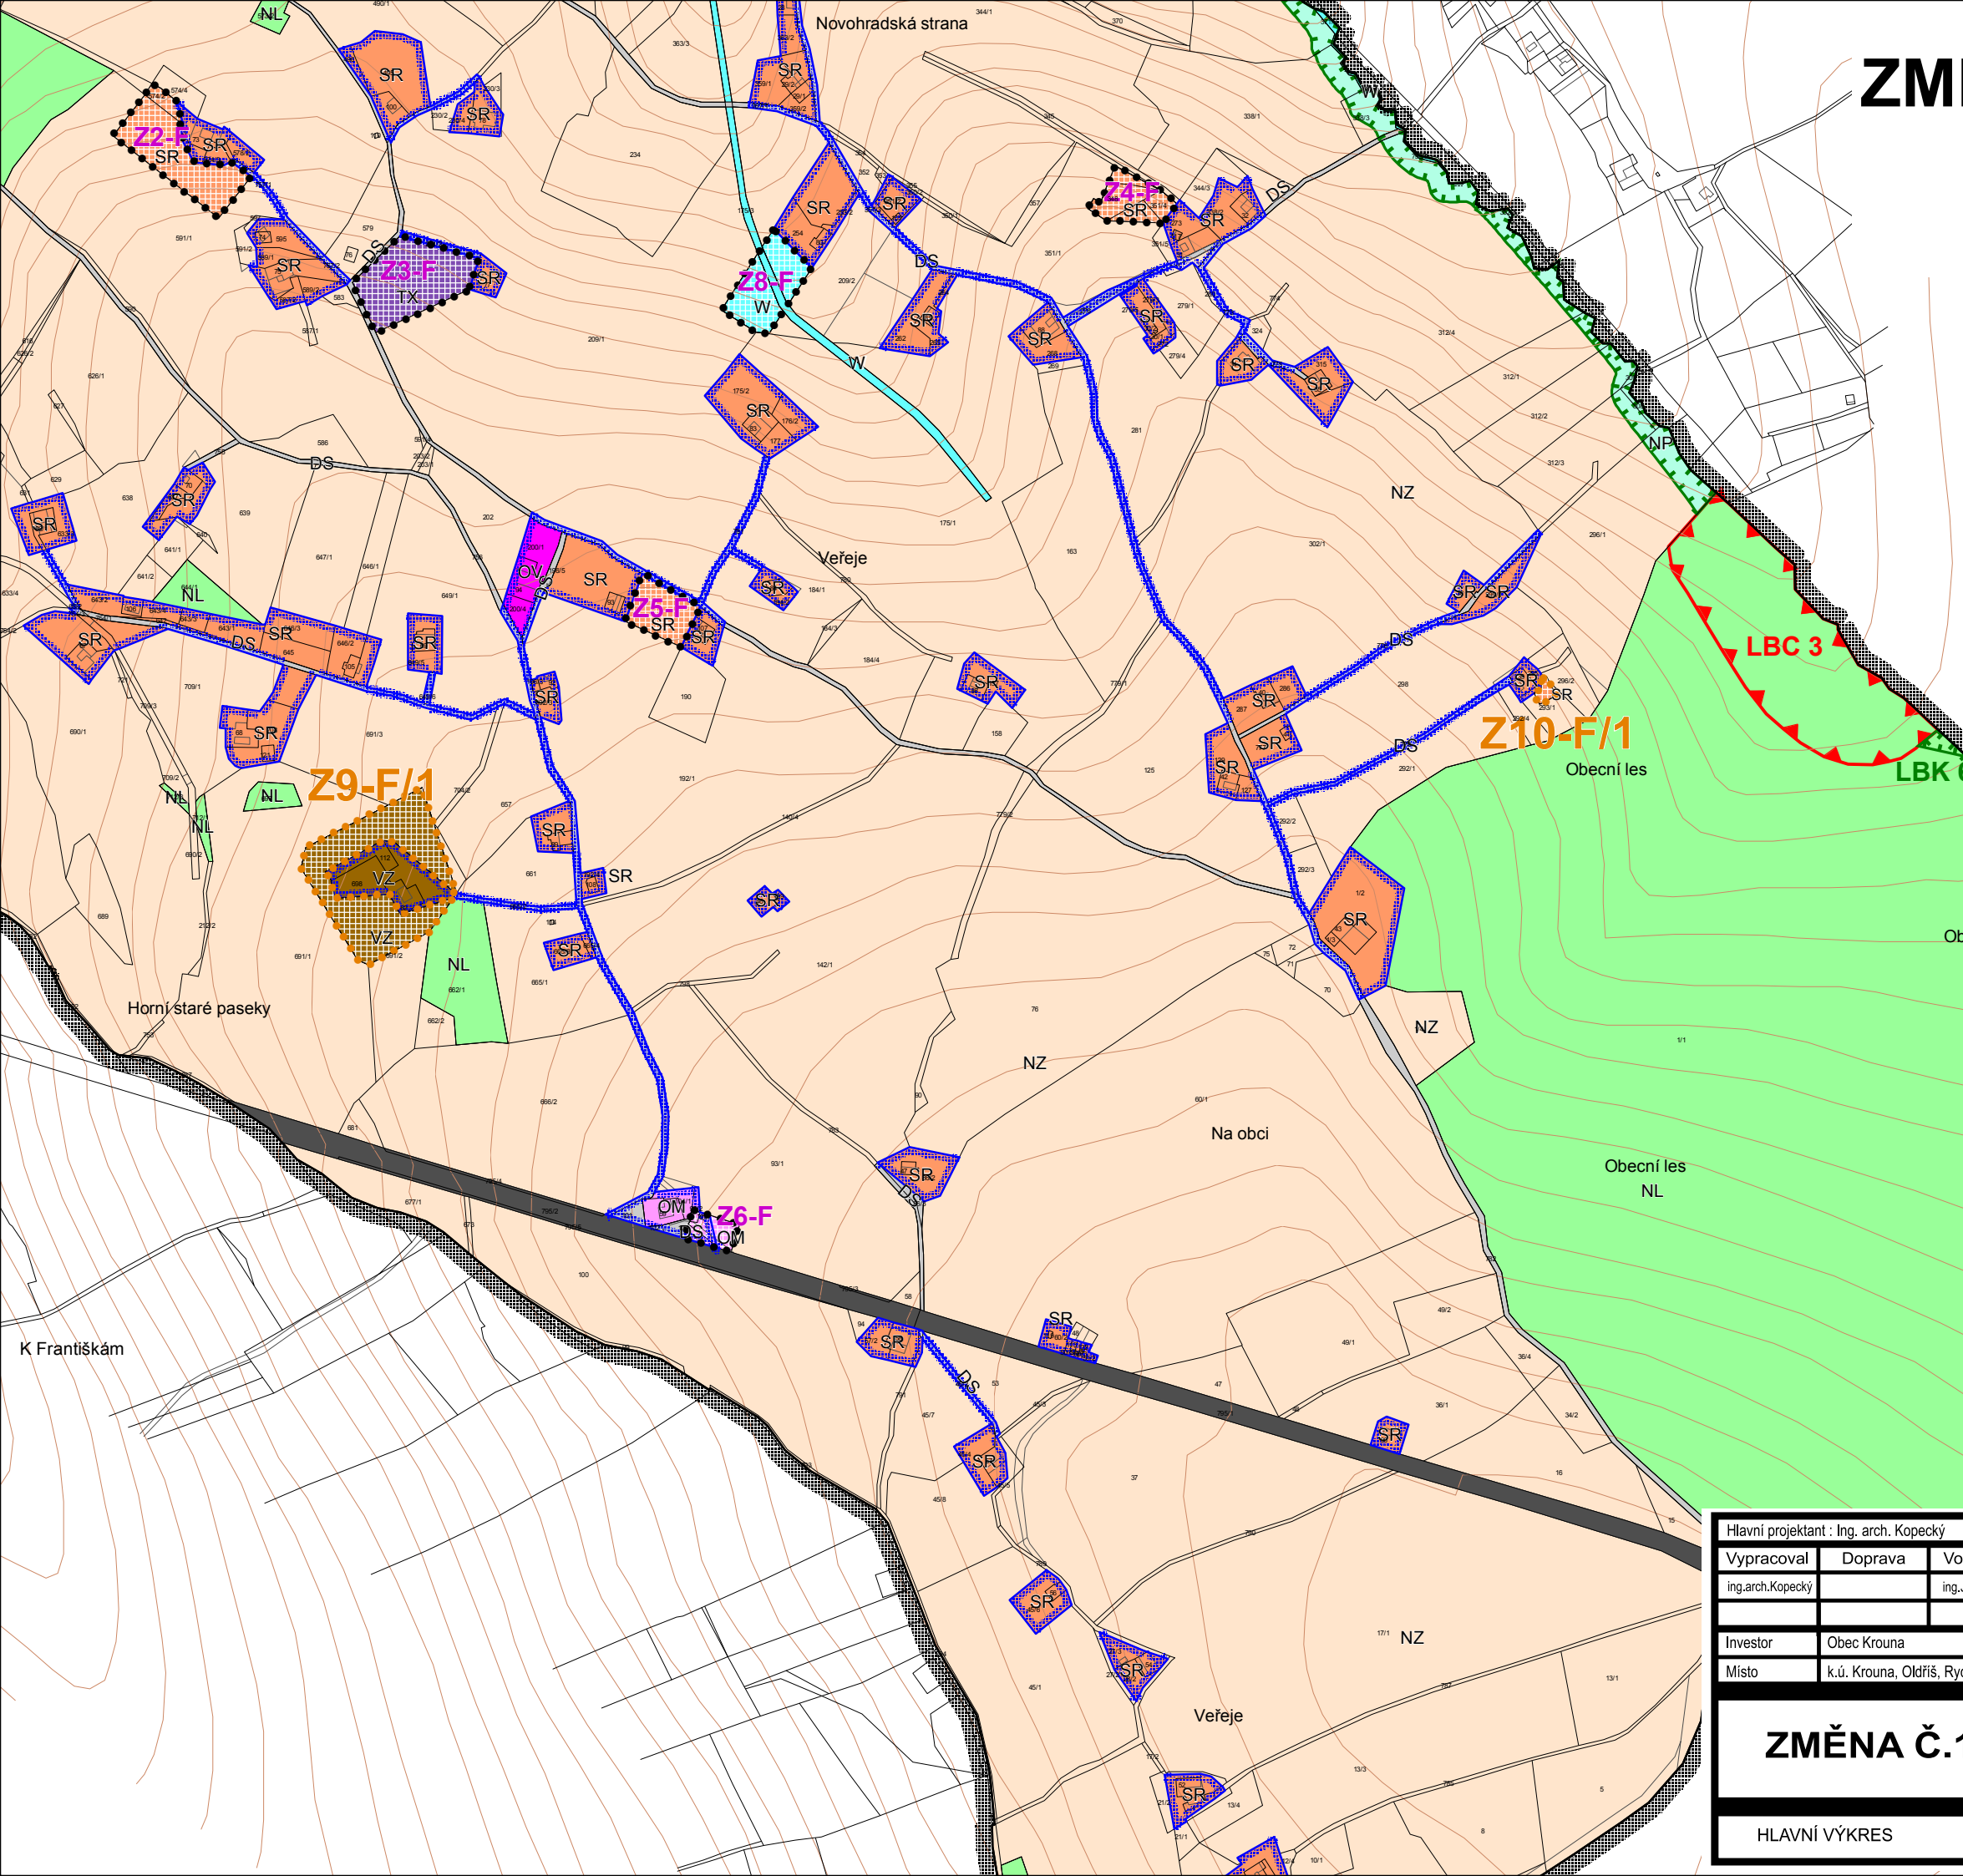

LEGENDA:

plochy zastavěné
 plochy změny
 hranice řešeného území
 hranice sousedních katastr. území
 hranice zastavěného území k 30.9. 2008
 zastavěné plochy
 plochy přestavby
 Plochy s rozdílným způsobem využití

BV plochy bydlení v rodinných domech - venkovské
 SV plochy smíšené obytné - venkovské
 SR plochy smíšené obytné - rekreační
 OV občanské vybavení - veřejná infrastruktura
 OM občanské vybavení - komerční zařízení
 OS občanské vybavení - tělovýchovná a sportovní zařízení
 OH občanské vybavení - hřištny
 RI plochy staveb pro rodinnou rekreaci
 RN rekreace na plochách přírodního charakteru
 RZ plochy rekreace - zahradkové osady
 PV veřejná prostranství
 TI technická infrastruktura - inženýrské sítě
 TX technická infrastruktura se specifickým využitím
 VD výroba a skladování - drobná a řemeslná výroba
 VL výroba a skladování - lehký průmysl
 VK výroba a skladování - skládání
 VZ výroba a skladování - zemědělská výroba
 ZS zelen' soukromá a vyhrazená
 ZI zelen' ochranná a izolační
 DS dopravní infrastruktura silniční
 DZ dopravní infrastruktura drážní
 NZ plochy zemědělské
 NP plochy přírodní
 NL plochy lesní
 W plochy vodní a vodohospodářské

Prvky koncepce dopravní infrastruktury:
 komunikace I. třídy
 komunikace II. třídy
 komunikace III. třídy
 komunikace místní, úsekové
 Vymezení ÚSES:
 ÚSES - hranice lokálních biocentr
 ÚSES - hranice lokálních biokoridorů
 ÚSES - hranice regionálních biocentr
 ÚSES - hranice regionálních biokoridorů

Legenda Změny č.1 ÚP Krouna:

zastavitelná plocha dle Změny č.1 ÚP

Hlavní projektant : Ing. arch. Kopecký						
Vypracoval	Doprava	Vodní hosp.	Elektrorozvody	Plynovody	ZPF	Zeleň
ing.arch.Kopecký		ing.Ježek	ing.Koza	převzato	ing.arch.Kopecký	ing.Baladová
Investor	Obec Krouna					
Místo	k.ú. Krouna, Oldříš, Rychnov, Františky, Čachnov					
ZMĚNA Č.1 ÚP KROUNA				Formát		
				Měřítka	1 : 5000	
				Stupeň	ÚPD	
				Datum	09/2012	
HLAVNÍ VÝKRES				Zak. číslo	2/120/11	
				Část		
				A2.2		

digitální zpracování a tisk

