


# ÚP VOJTĚCHOV

## Hlavní výkres

### - koncepce veřejné infrastruktury

#### VODNÍ HOSPODÁŘSTVÍ

M 1 : 5000

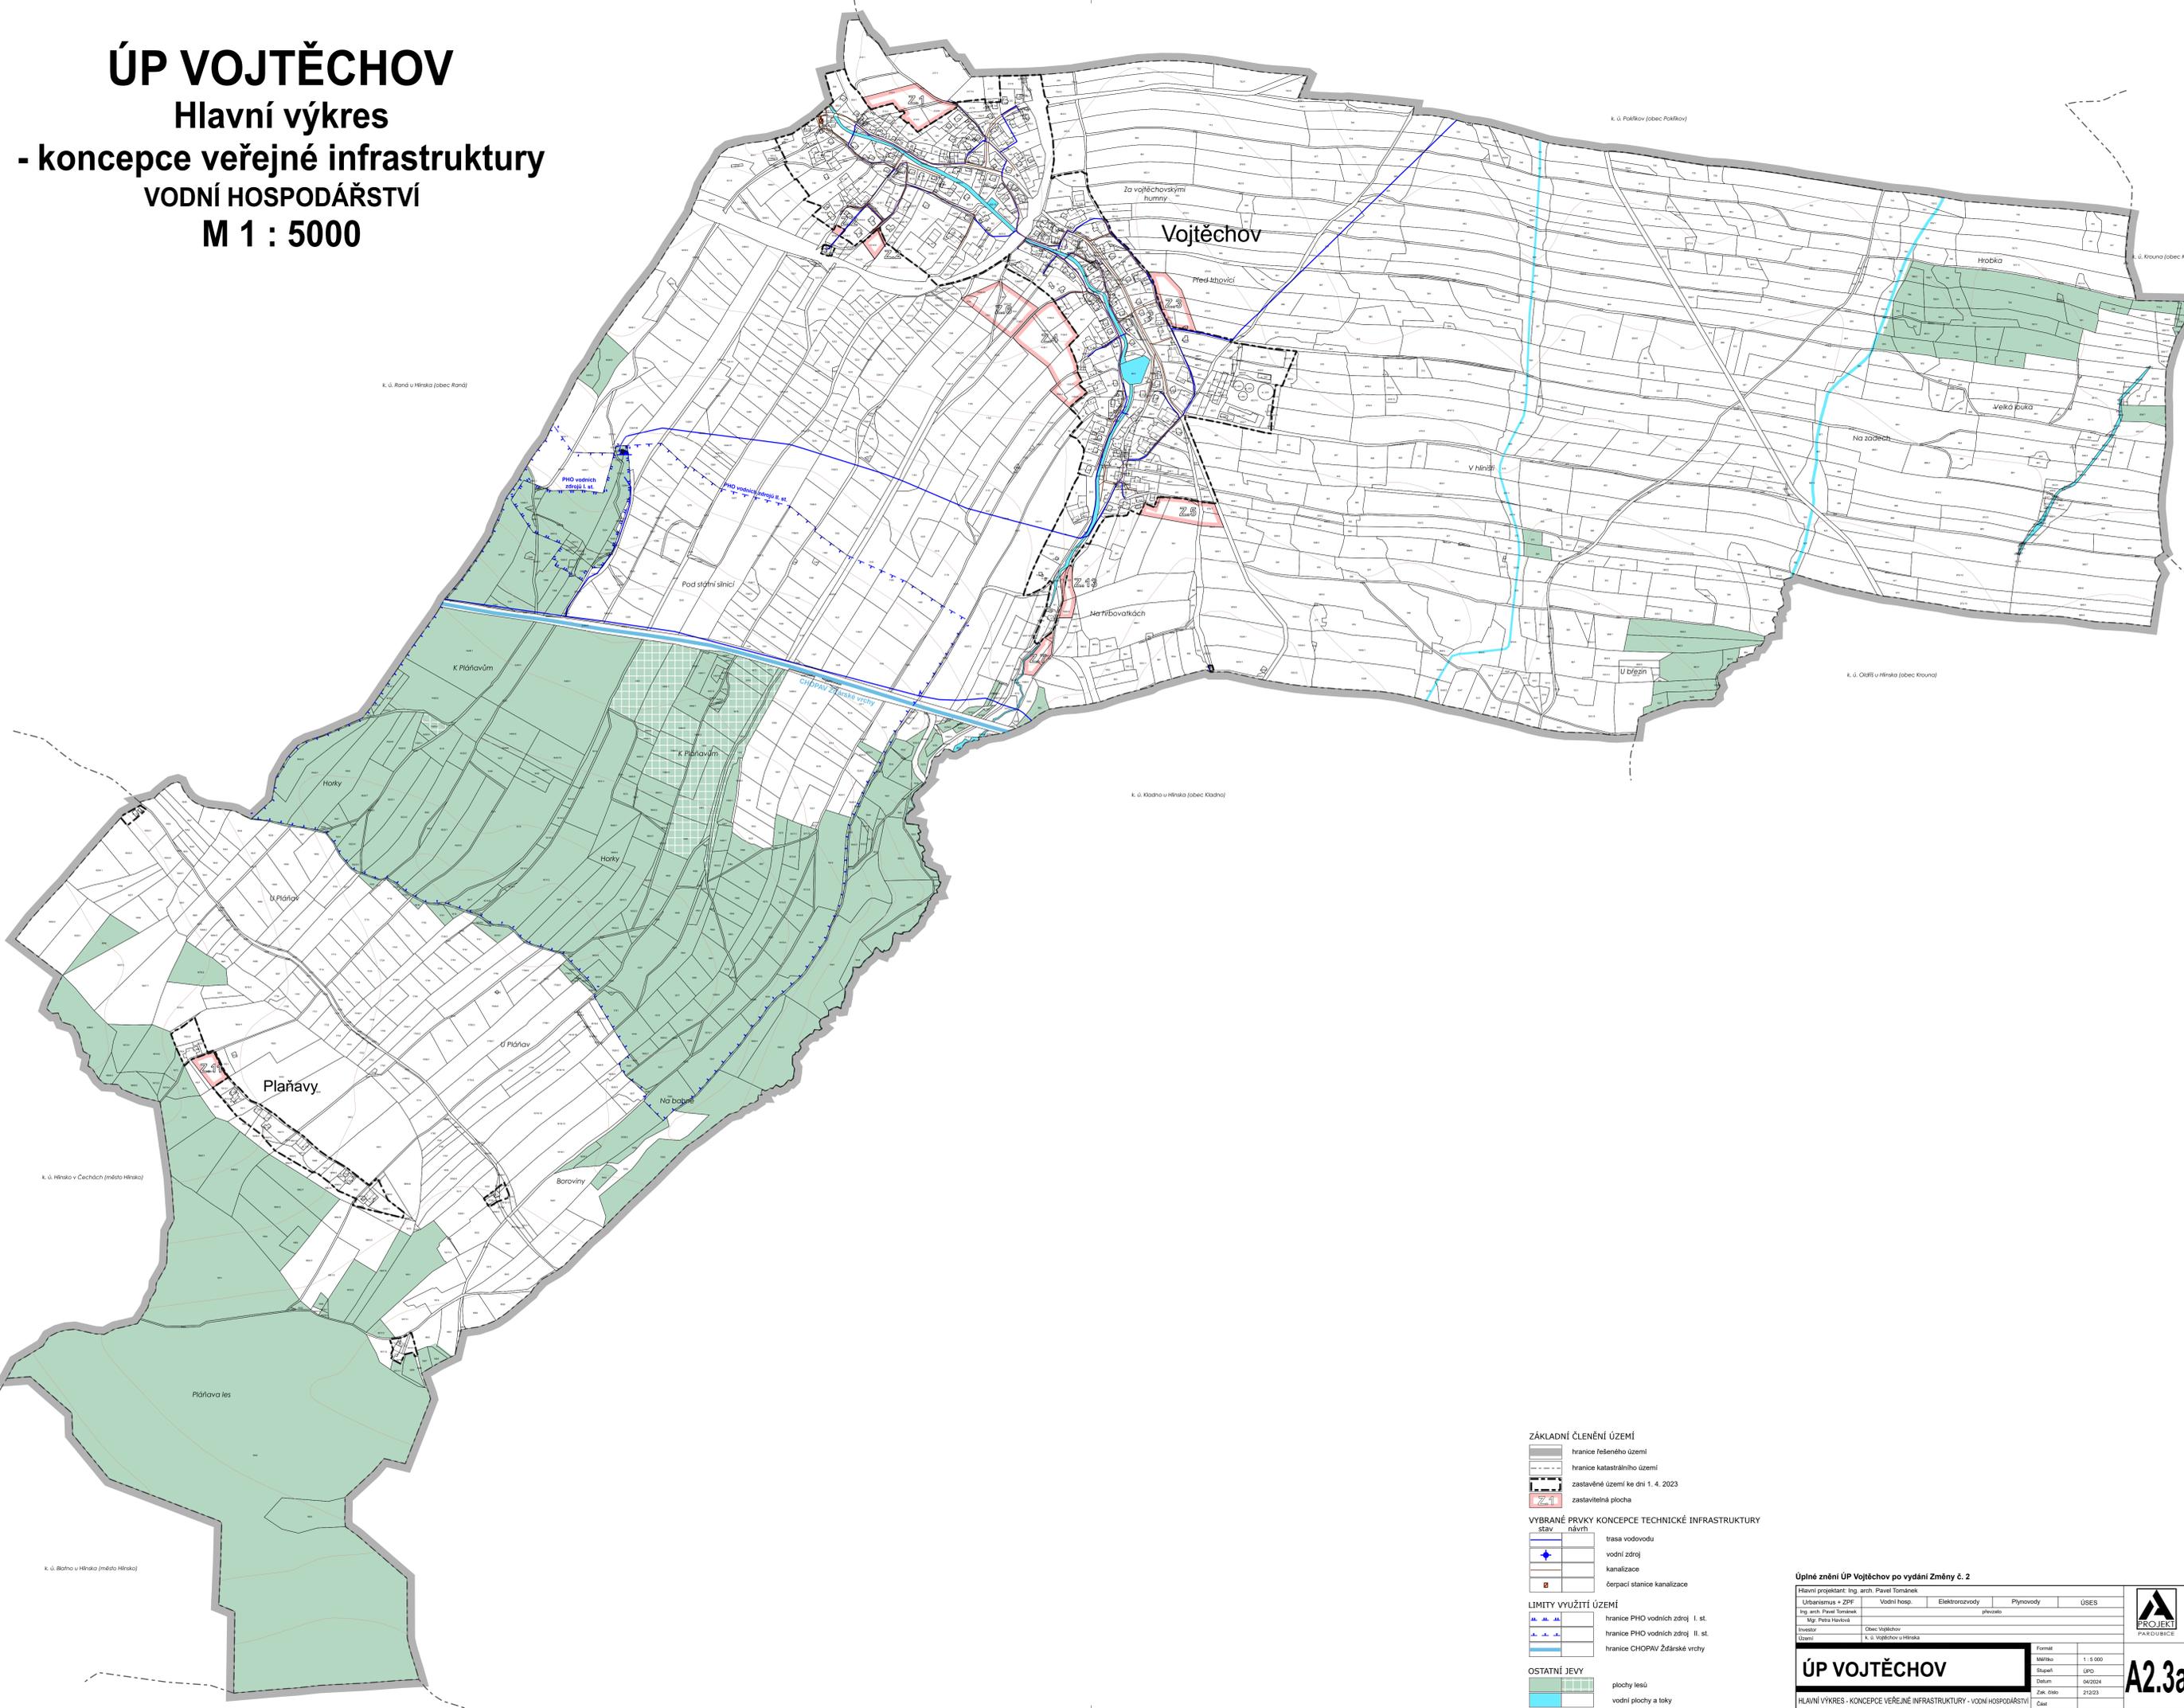

#### ZÁKLADNÍ ČLENĚNÍ ÚZEMÍ

- hranice řešeného území
- hranice katastrálního území
- zastavěné území ke dni 1. 4. 2023
- zastavitelná plocha

#### VYBRANÉ PRVKY KONCEPCE TECHNICKÉ INFRASTRUKTURY

- trasa vodovodu
- vodní zdroj
- kanalizace
- čerpací stanice kanalizace

#### LIMITY VYUŽITÍ ÚZEMÍ

- hranice PHO vodních zdrojů I. st.
- hranice PHO vodních zdrojů II. st.
- hranice CHOPAV Žďárské vrchy

#### OSTATNÍ JEVY

- plochy lesů
- vodní plochy a toky

#### Úplné znění ÚP Vojtěchov po vydání Změny č. 2

Hlavní projektant: Ing. arch. Pavel Tománek	Vodní hosp.	Elektrozvody	Plynovody	USES
Urbanismus + ZPF				
Ing. arch. Pavel Tománek				
Mgr. Petra Němčová				
Investor: Obec Vojtěchov				
Území: k. ú. Vojtěchov u Hlinska				

<b>ÚP VOJTĚCHOV</b>	Formát: A2.3a
HLAVNÍ VÝKRES - KONCEPCE VEŘEJNÉ INFRASTRUKTURY - VODNÍ HOSPODÁŘSTVÍ	Škála: 1 : 5 000
	Stupeň: ÚPO
	Datum: 04/2024
	Zak. číslo: 21223
	Číslo: 1



A2.3a