


- LEGENDA:**
- HRANICE ŘEŠENÉ LOKALITY DLE ÚZEMNÍHO PLÁNU–Zb1, Zb2
 - HRANICE ZASTAVĚNÉHO ÚZEMÍ DLE ÚZEMNÍHO PLÁNU
 - HRANICE OSTATNÍCH LOKALIT DLE ÚZEMNÍHO PLÁNU
 - OCHRANNÉ PÁSMO VRCHNÍHO EL.VEDENÍ
 - OCHRANNÉ PÁSMO VTL PLYNOVODU
 - BEZPEČNOSTNÍ PÁSMO VTL PLYNOVODU
 - OCHRANNÉ PÁSMO KOMUNIKACE
 - OCHRANNÉ PÁSMO ŽELEZNICE
 - LOKÁLNÍ BOKORIDOR
 - ZÓNA HAVARIJNÍHO PLÁNOVÁNÍ
 - PAMÁTNÝ STROM
 - STAVEBNÍ ČARA
 - HRANICE ZASTAVĚNÍ
 - NÁVRH
 - NÁVRH OPLOCENÍ

- ORIENTAČNÍ UMÍSTĚNÍ RODINNÉHO DOMU
- PLOCHA K ZASTAVĚNÍ PRO RODINNÉ DOMY
- PLOCHA VEŘEJNÉHO PROSTRANSTVÍ–ZPEV.PLOCHY POJÍŽDĚNÉ
- PLOCHA VEŘEJNÉHO PROSTRANSTVÍ–ZPEV.PLOCHY PĚŠÍ, STÁNÍ, S
- PLOCHA VEŘEJNÉHO PROSTRANSTVÍ–VEŘEJNÁ ZELEN
- PLOCHA OCHRANNÉ A IZOLAČNÍ ZELENĚ
- PLOCHA DOPRAVNÍHO KORIDORU–PŘIVADĚČ Z OBCHVATU MĚSTA

- PLOCHA K ZASTAVĚNÍ PRO RODINNÉ DOMY
- PLOCHA VEŘEJNÉHO PROSTRANSTVÍ–ZPEV. PLOCHY POJÍŽDĚNÉ
- ORIENTAČNÍ UMÍSTĚNÍ RODINNÉHO DOMU
- PLOCHA IZOLAČNÍ ZELENĚ
- PLOCHA VEŘEJNÉHO PROSTRANSTVÍ–ZPEV. PLOCHY POJÍŽDĚNÉ
- ORIENTAČNÍ UMÍSTĚNÍ OBJEKTU PRO MALOOBCHODNÍ PRODEJ

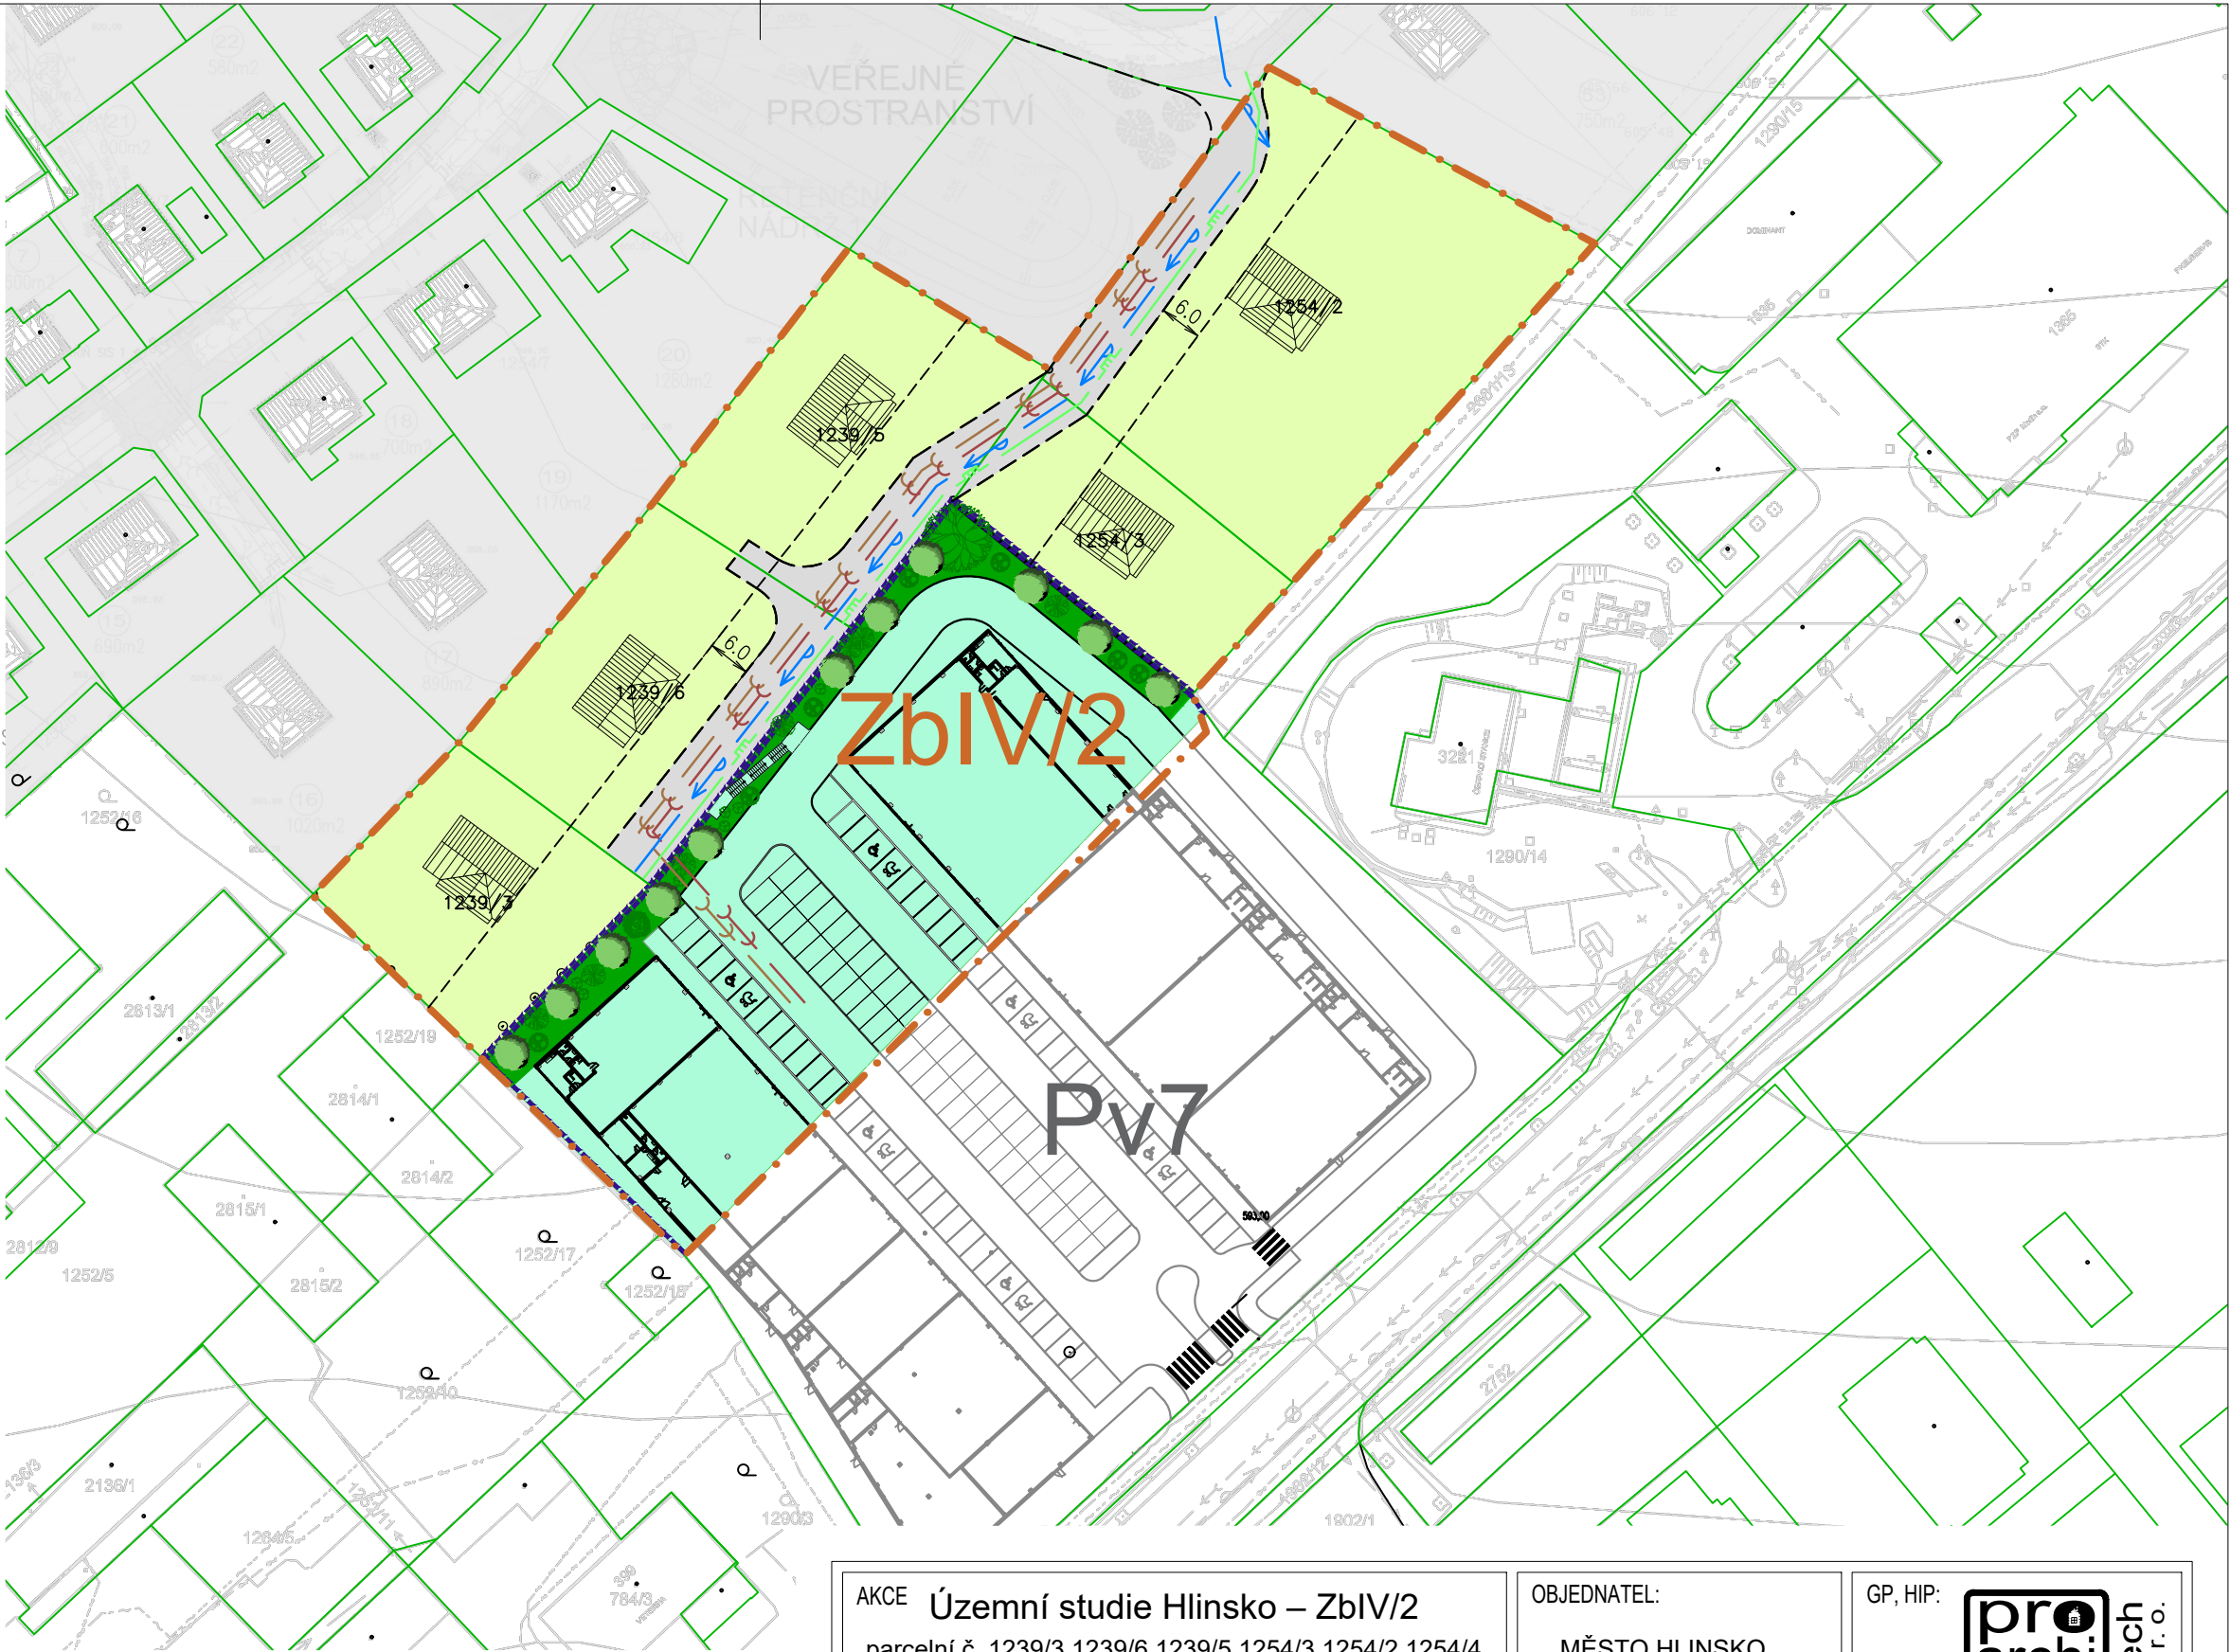

AKCE Územní studie Hlinsko – ZbIV/2 parcelní č. 1239/3,1239/6,1239/5,1254/3,1254/2,1254/4 k.ú. Hlinsko v Čechách				OBJEDNATEL: MĚSTO HLINSKO		GP, HIP: 	
ZODPOVĚDNÝ PROJEKTANT		ING. ARCH. PETR VOKÁL				PARE:	
HIP, VYPRACOVAL		ING. ANTONÍN PROCHÁZKA					
DATUM	05/2022	ZAKÁZKA Č. GP	06-2022	MĚŘÍTKO	1:1000		
PROJEKTOVÝ STUPEŇ		ÚZEMNÍ STUDIE ZbIV/2				ČÍSLO PŘÍLOHY B.4	
PŘÍLOHA		Hlavní situační výkres území - výřez					