

Změna č. 2 ÚP HAMRY


VÝKRES

KONCEPCE TECHNICKÉ INFRASTRUKTURY

k. ú. Blatno u Hlinska

VODNÍ HOSPODÁŘSTVÍ

1 : 5 000

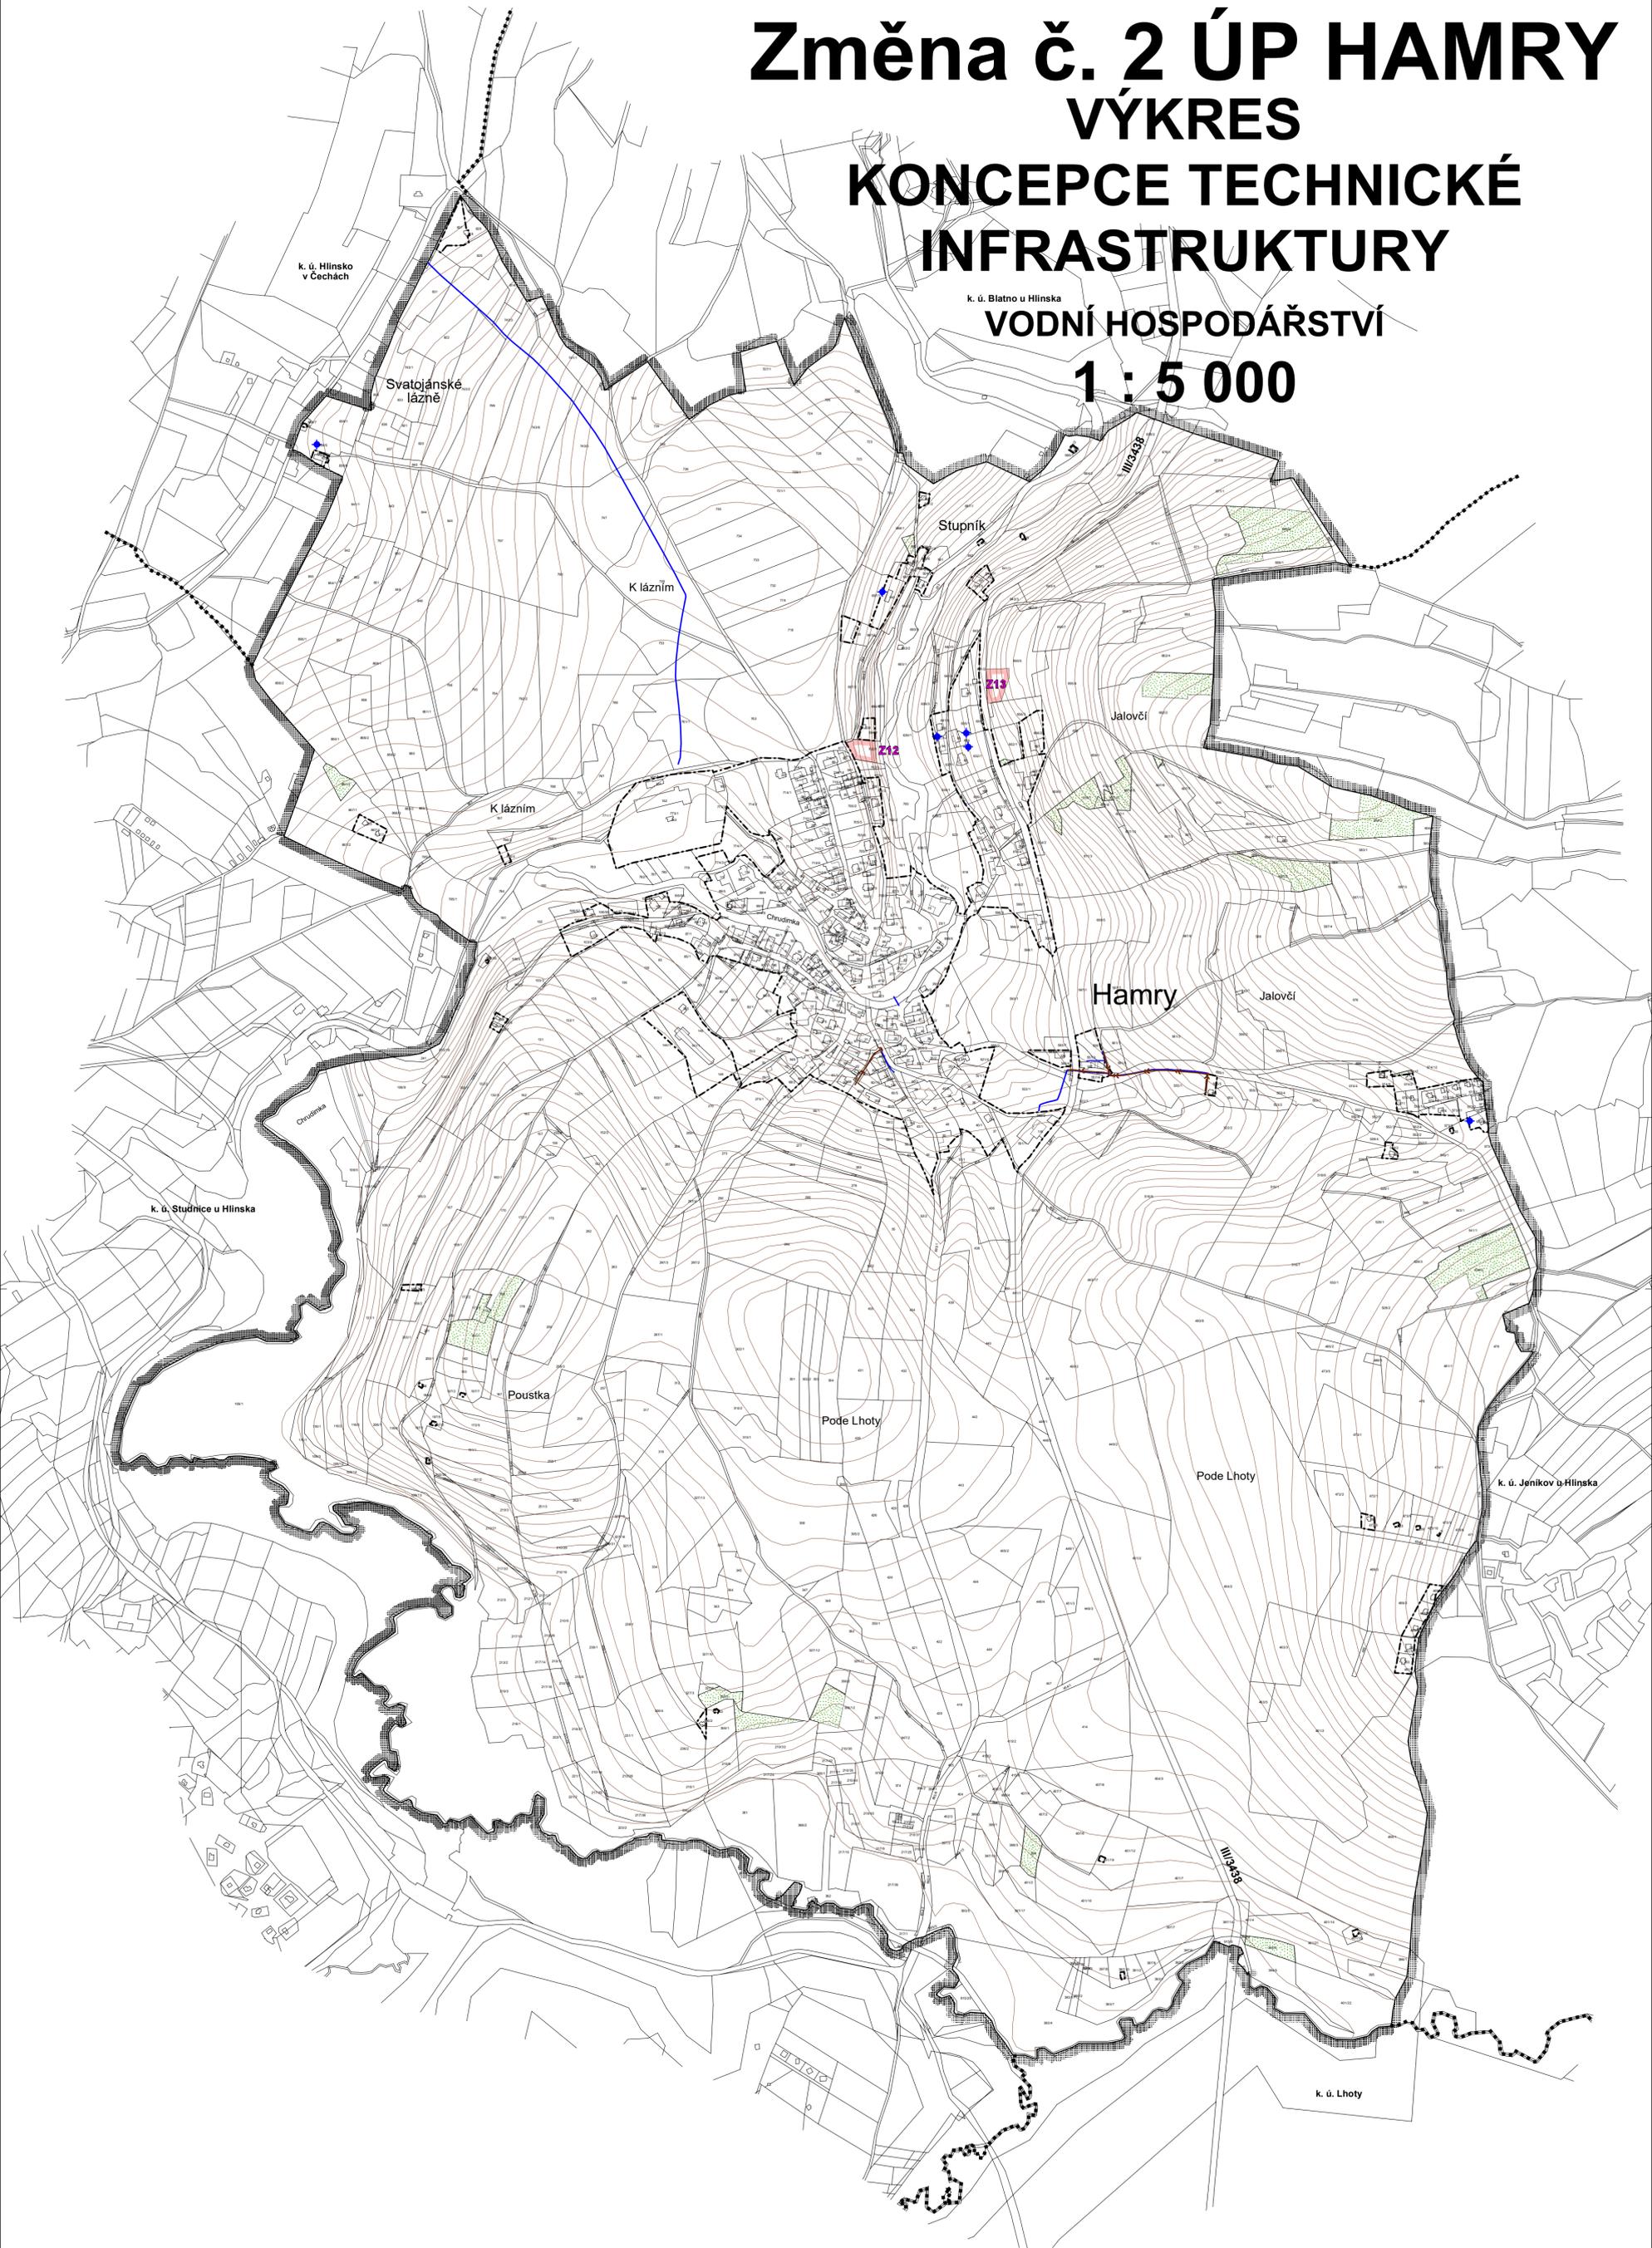

Legenda Změny č. 2 ÚP:

Stav	Návrh	
		hranice řešeného území
		hranice navazujících katastrálních území
		zastavěné území k 30. 6. 2021
		zastavitelné plochy
		trasa vodovodu
		vodní zdroj podzemní vody - individuální
		kanalizace splašková - gravitační
		kanalizace splašková - tlaková
		plochy lesů hospodářských

Hlavní projektant : Ing. arch. Pavel Tománek

Vypracoval	Vodní hosp.	Elektrozvody	Plynovody	ZPF	ÚSES
Ing. arch. P. Tománek				Ing. arch. P. Tománek	

Investor: Obec Hamry
Území: k. ú. Hamry u Hlinska

Změna č. 2 ÚP HAMRY

VÝKRES KONCEPCE TECHNICKÉ INFRASTRUKTURY - VODNÍ HOSPODÁŘSTVÍ

Formát	Mřítko	1 : 5 000
Stupeň	ÚPD	
Datum	02/2022	
Zak. číslo	189/21	
Část		



DIGITÁLNÍ ZPRACOVÁNÍ A TISK



A2.3a