


ÚP JENÍKOV

VÝKRES ŠIRŠÍCH VZTAHŮ

M 1 : 25 000

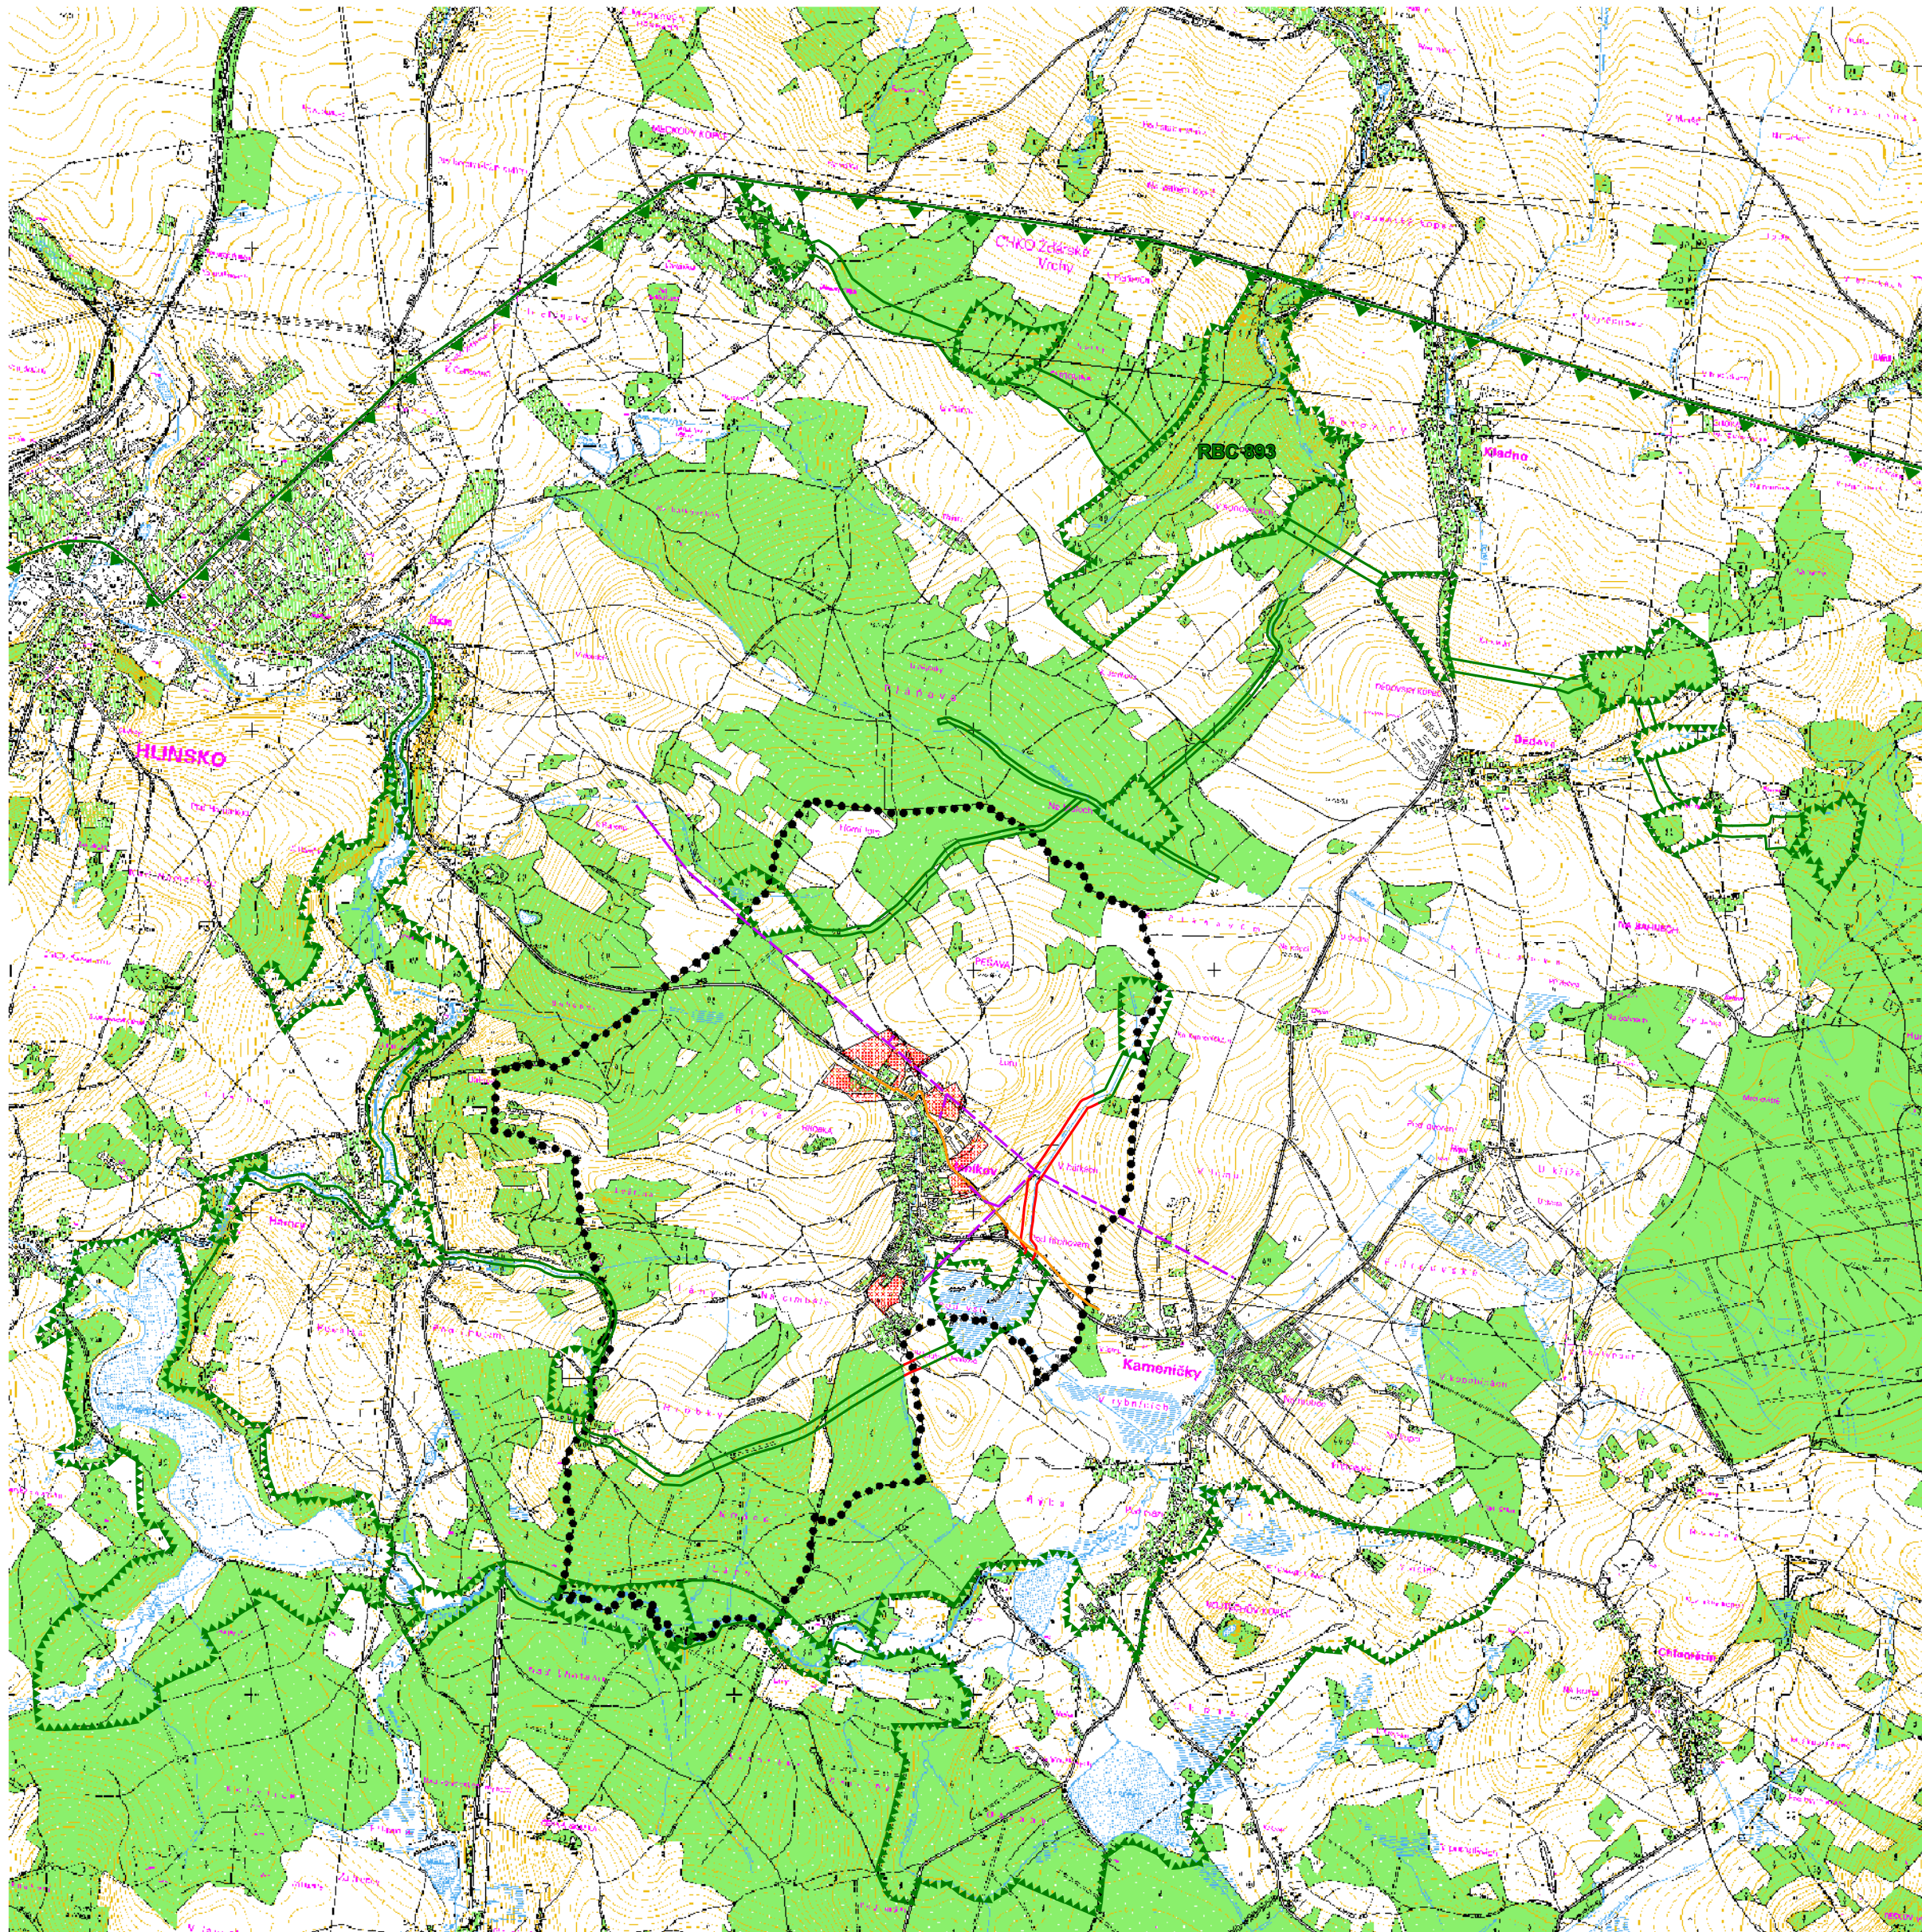

LEGENDA:	
Stav	Návrh
.....	hranice řešeného území
.....	návrhové plochy
.....	pátevní trasa STL plynovodu
.....	trasa vrchního vedení VN/VVN
.....	hranice CHKO Žďárské vrchy
.....	ÚSES - biocentra
.....	ÚSES - biokoridory

DIGITÁLNÍ ZPRACOVÁNÍ A TISK

Hlavní projektant : Ing.arch. Petr Kopecký						
Vypracoval	Doprava	Vodní hosp.	Elektroinženýring	Plynovody	ZPF	ÚSES
Ing.P.Kopecký		převzato	Ing.Koza, A.Liška	převzato	Ing.P.Kopecký	Ing.Baladová
Investor						
Místo						
obec Jeníkov						
Jeníkov u Hlinska						
ÚP Jeníkov						
VÝKRES ŠIRŠÍCH VZTAHŮ						
Formát				1 : 25000		
Měřítko				ÚPD		
Datum				11/2008		
Zak. číslo				2/084/06		
Část						



B2.2