


Změna č. 1 ÚP TRHOVÁ KAMENICE

VÝKRES ŠIRŠÍCH VZTAHŮ

1 : 25 000

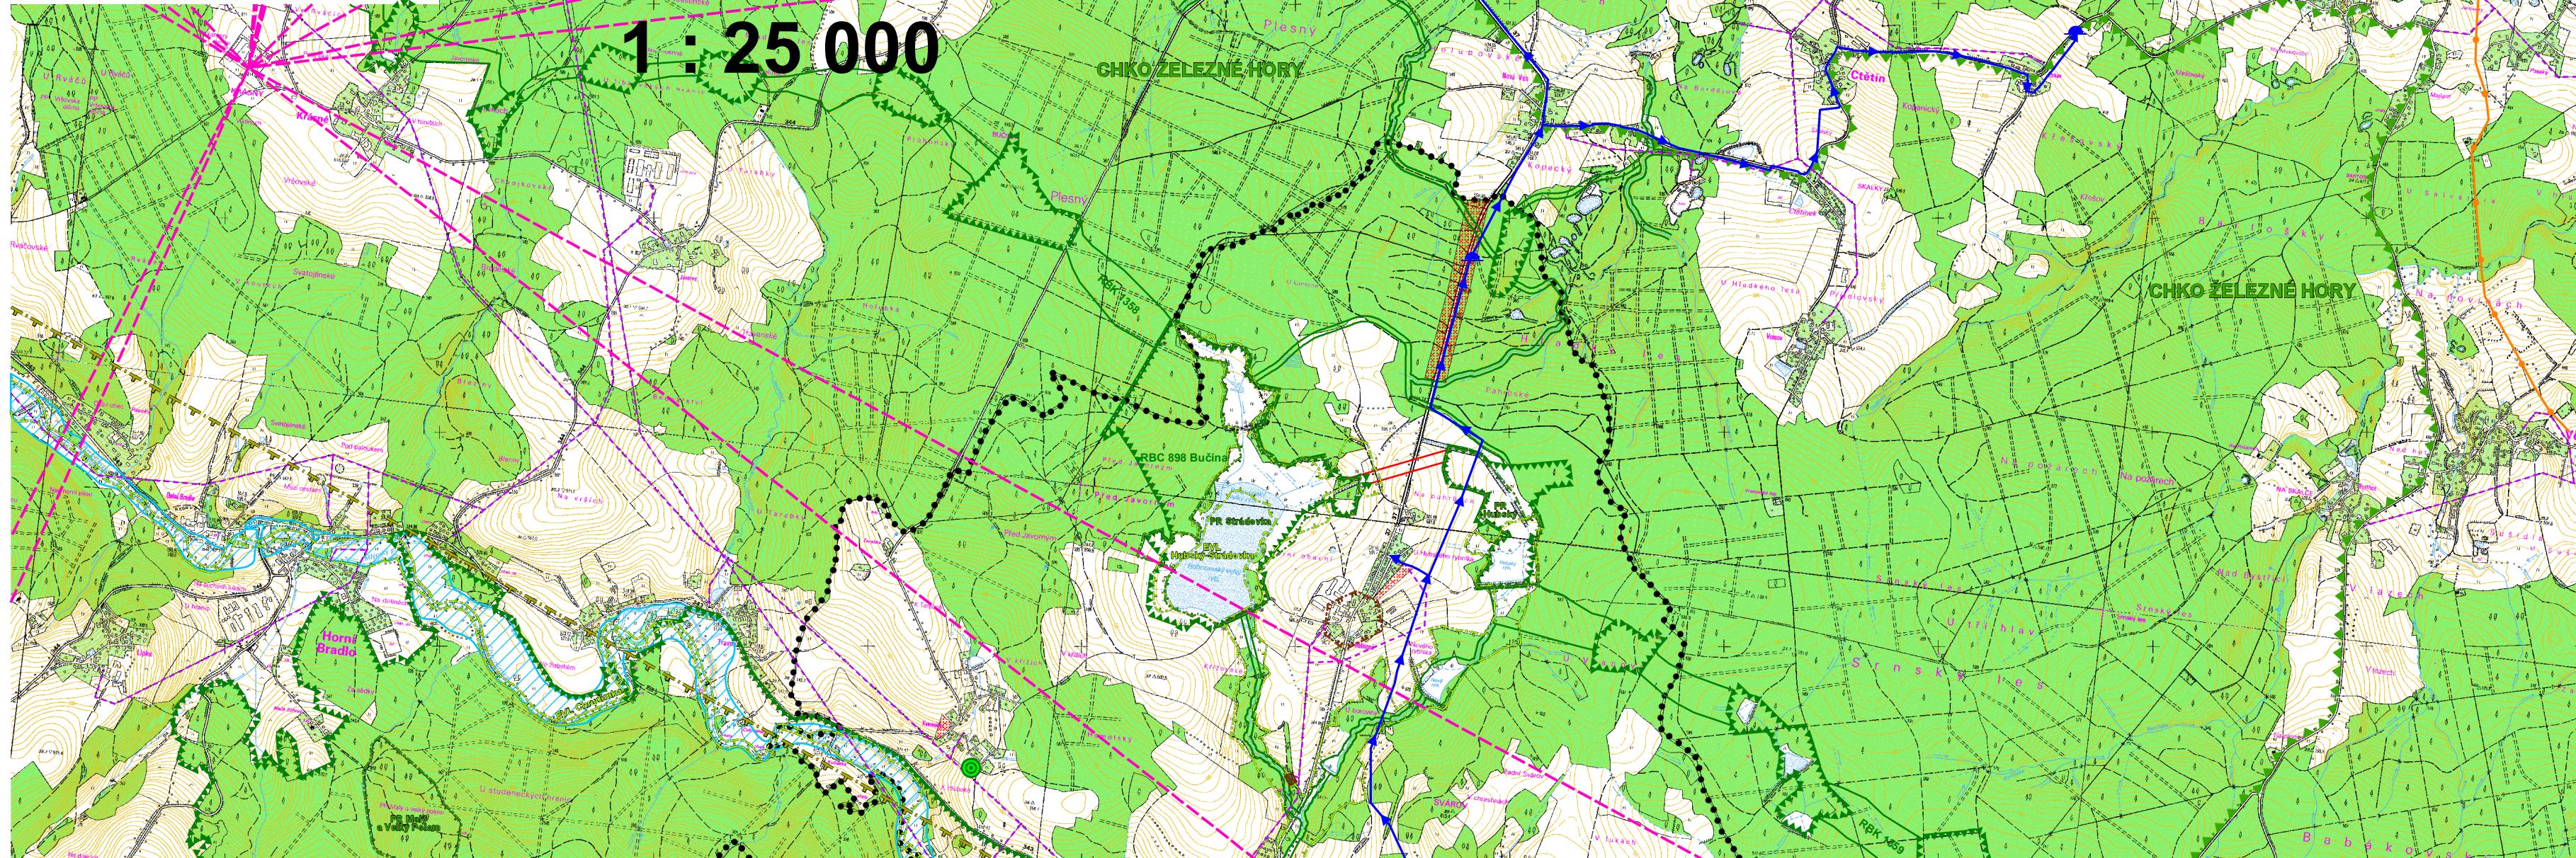


Legenda:

Stav	Návrh
---	hranice krajů
•••	hranice fešeného území
■■■	návrhové plochy
- - -	trasa vrchního vedení VN, VVN
—	trasa VTL plynovodu
—	hlavní vodovodní řad
—	vodojem
—	vodojem
—	čistírna odpadních vod
- - -	radioreléové trasy Českých radiokomunikací
—	záplavové území Q100
—	prostоры pro létání в малых и наземных высотах
—	nemovitá kulturní památka
—	území s archeologickými nálezy - plocha / bod
—	Vesnická památková zóna - Svobodné Hamry
—	hranice ochranného pásmu kulturní památky - Soubor lidových staveb Vysočina
—	památný strom
—	hranice CHKO Železné hory, Žďárské vrchy
—	Přírodní rezervace Zubří, Hubský, Strádovka
—	Přírodní památka Zadní rybník, Mlýnský rybník a rybník Rohlik, Upolín u Kamenice, Buchtovka
—	NATURA 2000 - EVL Chrudimka, Hubský - Strádovka
—	CHOPAV Žďárské vrchy
—	ÚSES - hranice biocenter
—	ÚSES - hranice biokoridorů

Legenda Změny č. 1 ÚP:

■■■	návrhové plochy
—	Celé zobrazené území leží v ochranném pásmu letiště Pardubice.

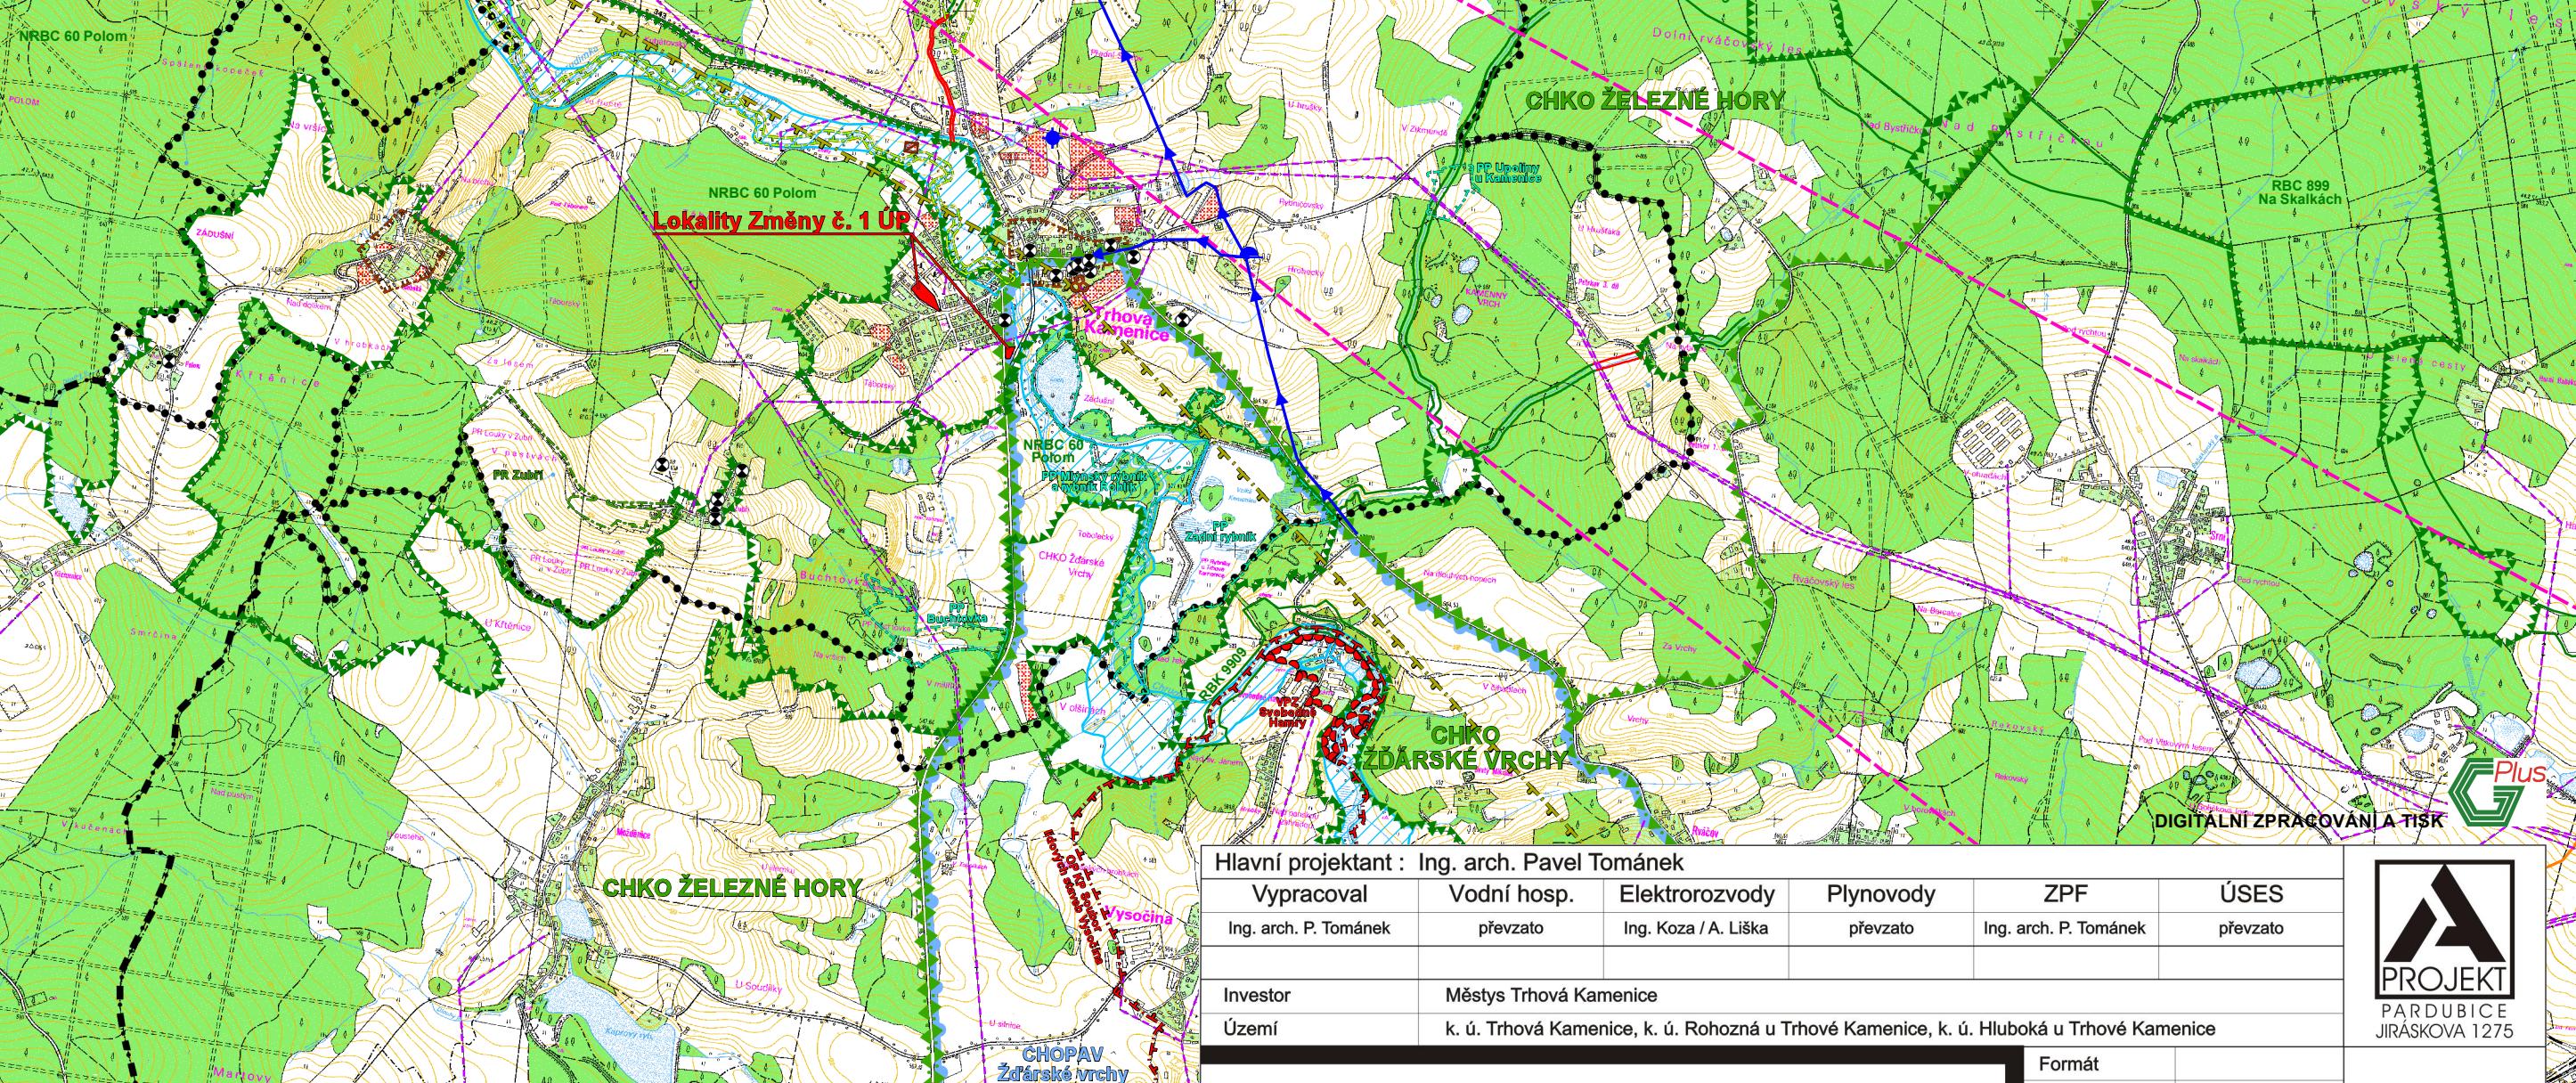

Hlavní projektant : Ing. arch. Pavel Tománek

Vypracoval	Vodní hosp.	Elektrorozvody	Plynovody	ZPF	ÚSES
Ing. arch. P. Tománek	převzato	Ing. Koza / A. Liška	převzato	Ing. arch. P. Tománek	převzato

Investor

Městys Trhová Kamenice
k. ú. Trhová Kamenice, k. ú. Rohozná u Trhové Kamenice, k. ú. Hluboká u Trhové Kamenice

Území	Formát
-------	--------

—	Měřítko	1 : 25 000
---	---------	------------

—	Stupeň	ÚPD
---	--------	-----

—	Datum	10/2013
---	-------	---------

—	Zak. číslo	1/123/12
---	------------	----------

—	Část	
---	------	--

Změna č. 1 ÚP TRHOVÁ KAMENICE

VÝKRES ŠIRŠÍCH VZTAHŮ

PROJEKT
PARDUBICE
JIRÁSKOVA 1275

B2.2