


# HLAVNÍ VÝKRES

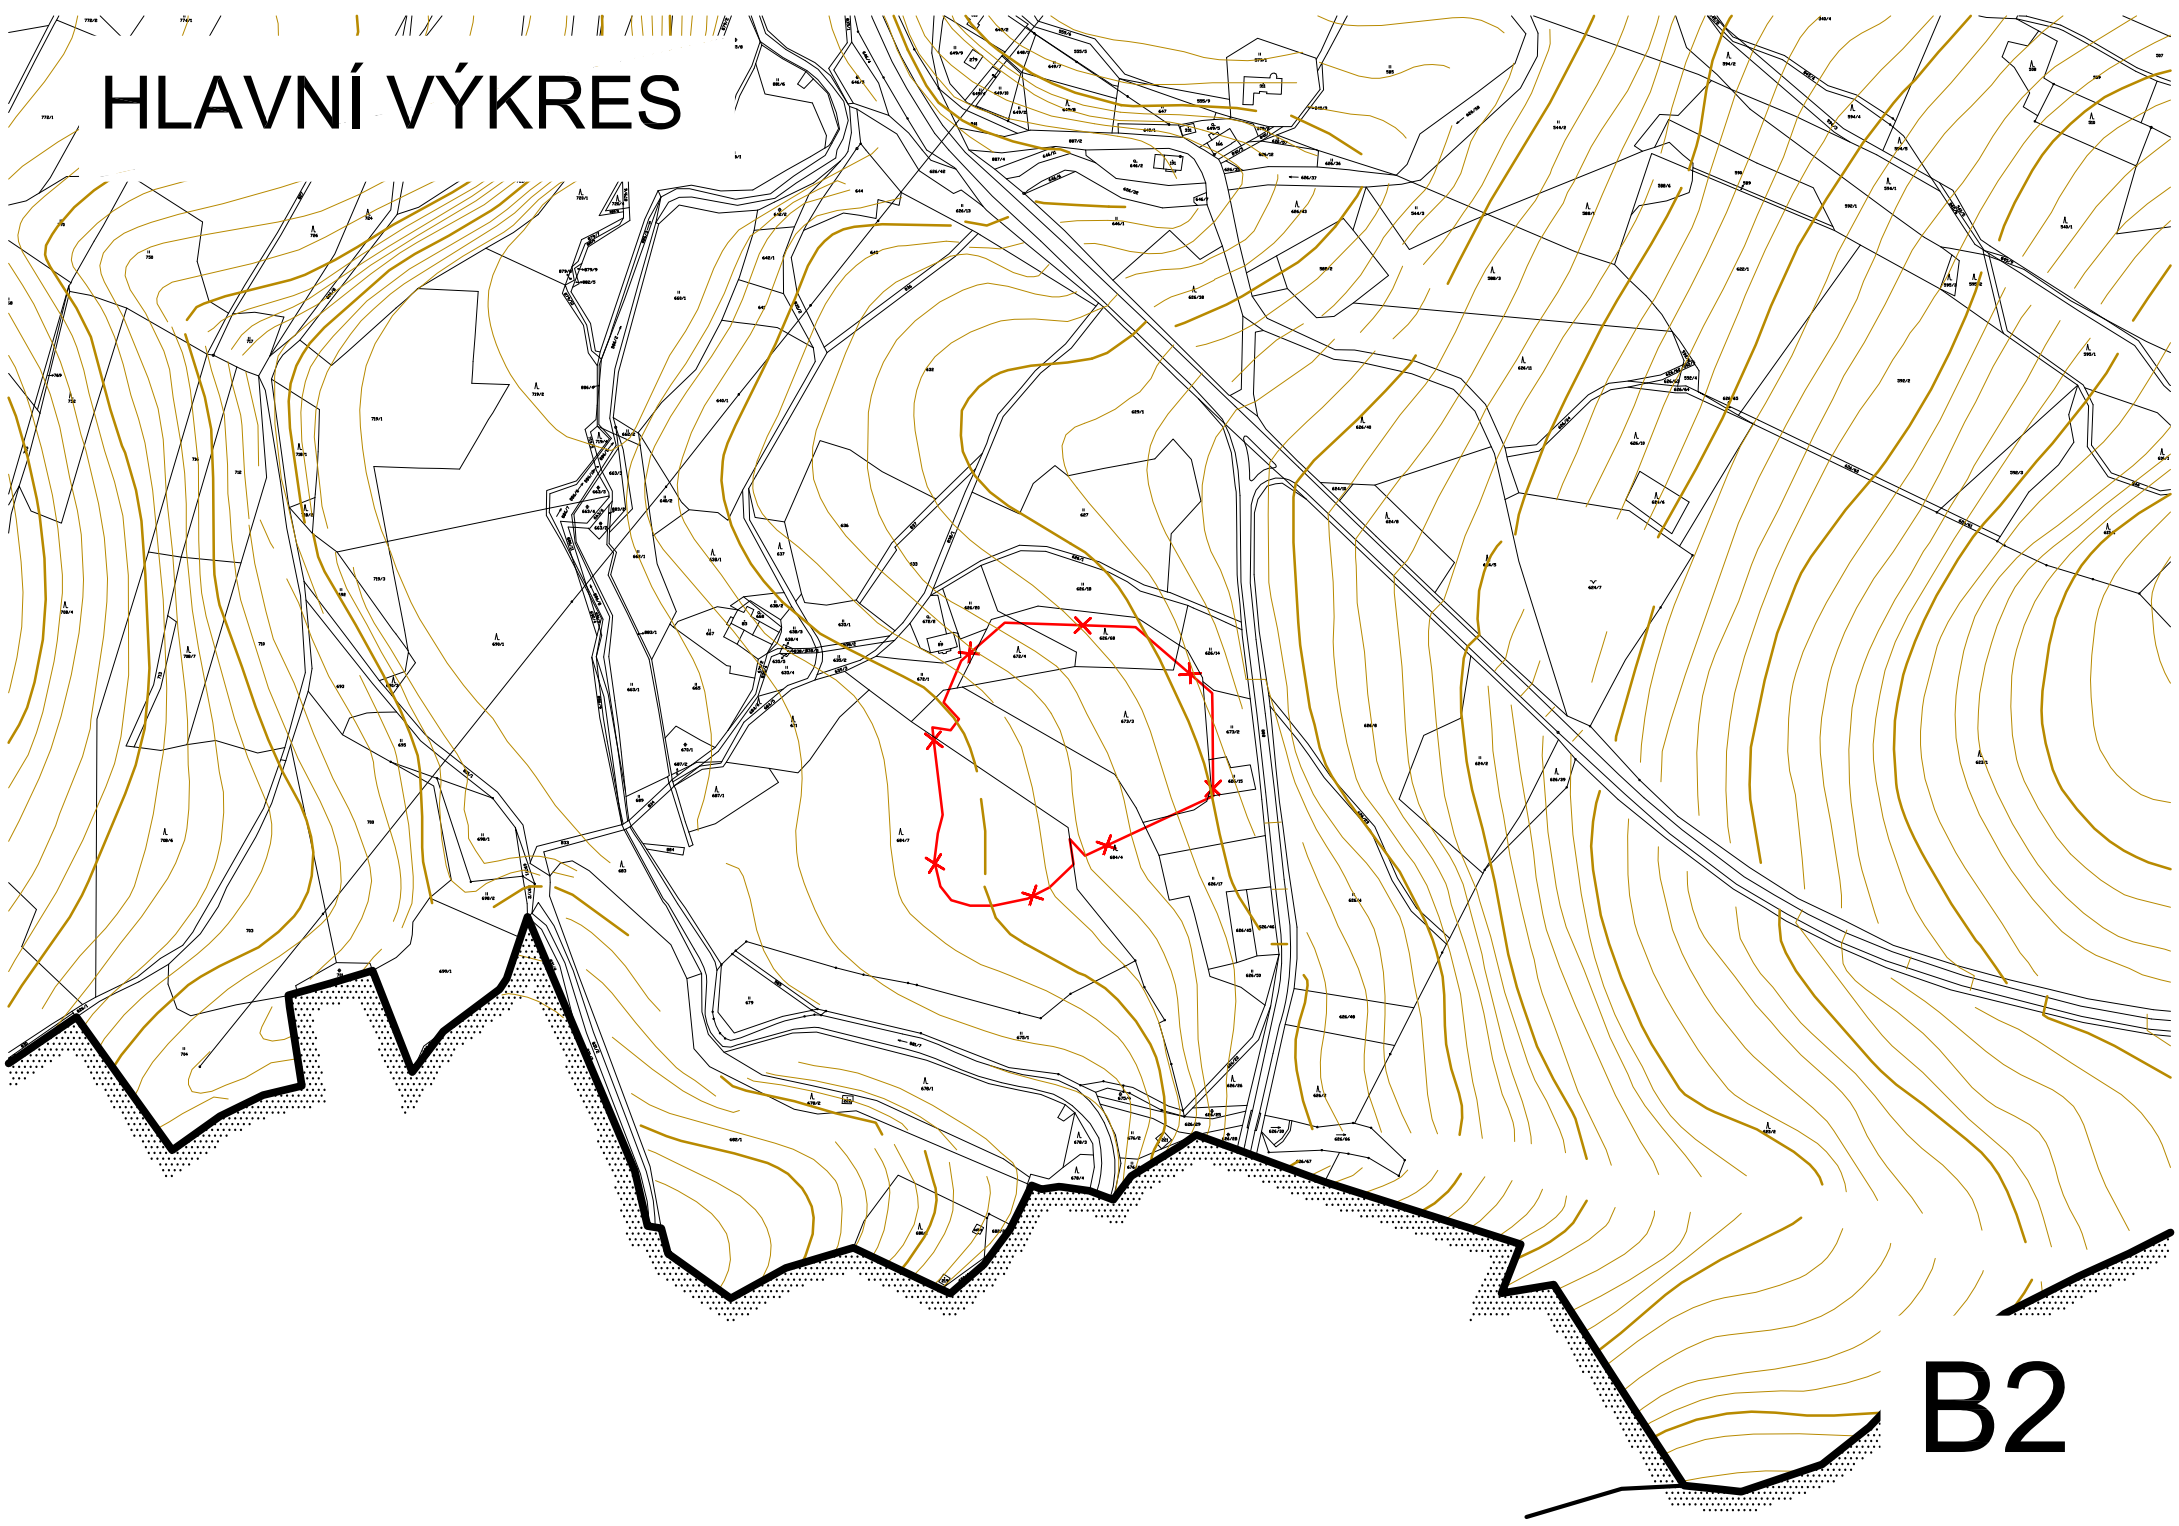

B2