


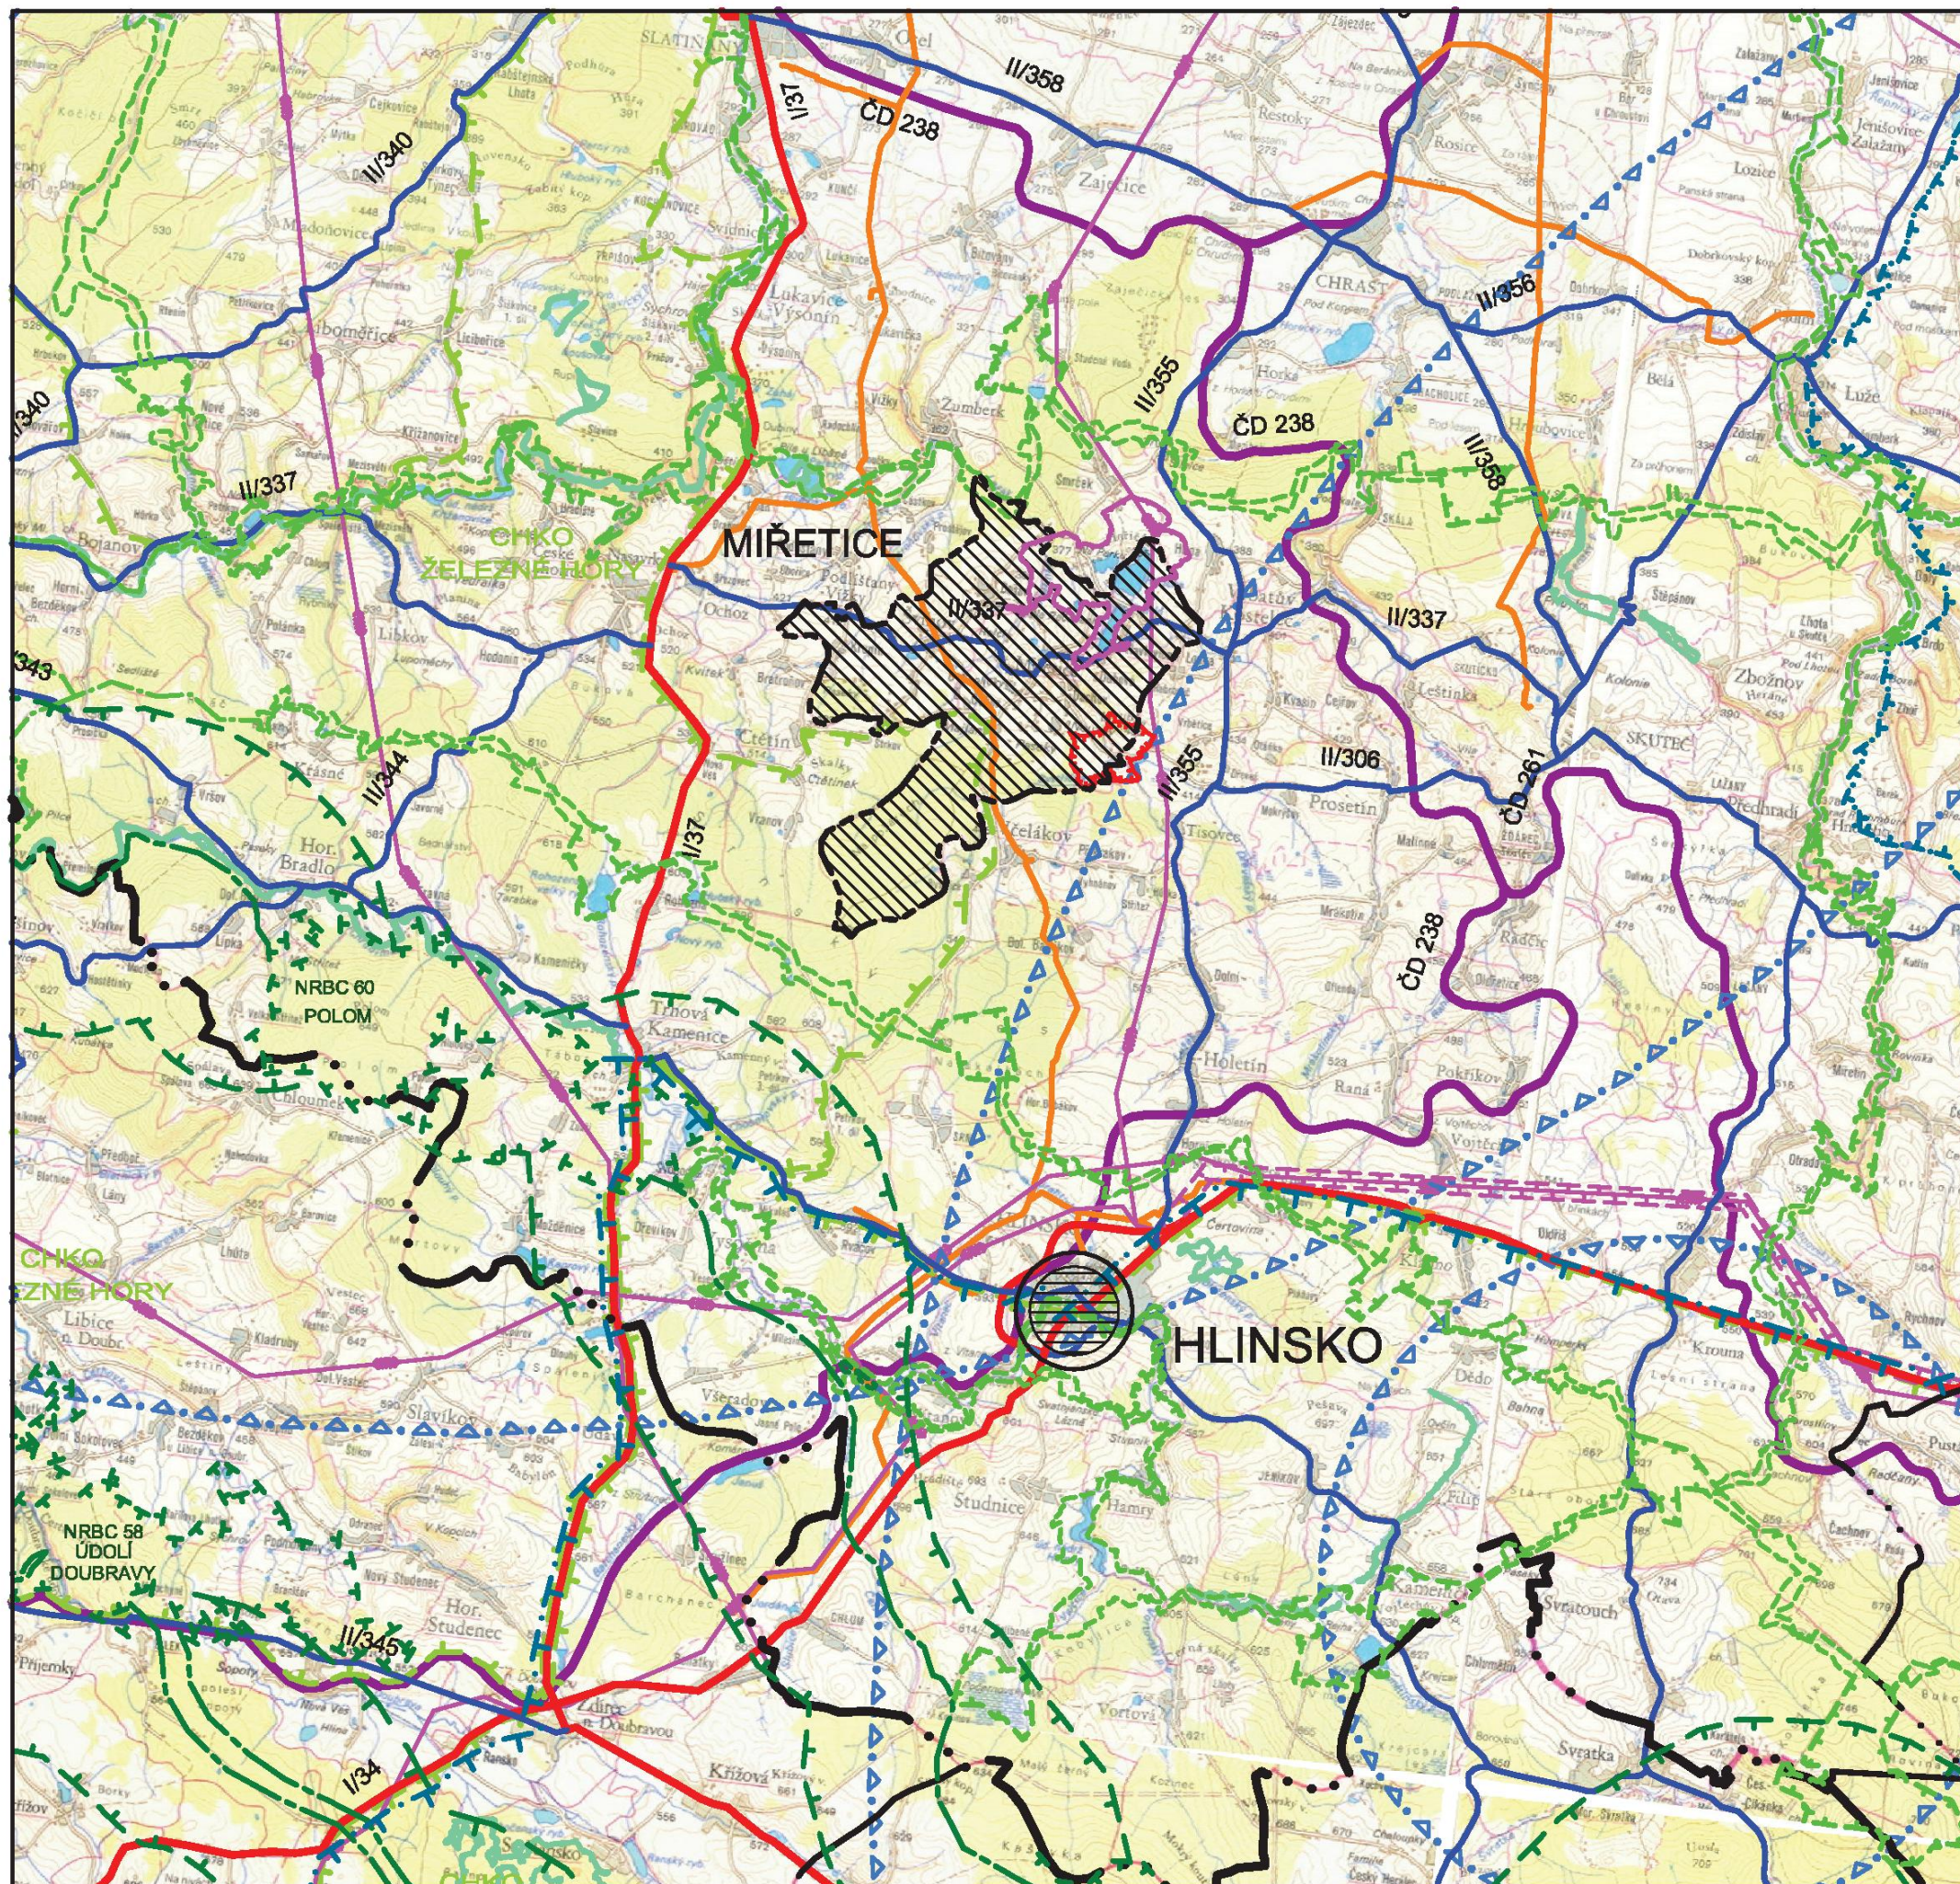

LEGENDA

-  Hranice okresu
-  Hranice řešeného území
-  Silnice I. třídy
-  Silnice II. třídy
-  Železnice
-  VVTL plynovod
-  Vrchní vedení VVN
-  OP radiolokačního prostředku
-  OP NKP Pietní území Ležáky
-  Ochranné pásmo nadregionálního biokoridoru
-  Nadregionální biocentrum
-  Nadregionální biokoridor
-  Regionální biocentrum
-  Regionální biokoridor
-  Evropsky významná lokalita - Natura 2000
-  Hranice CHKO
-  Hranice CHOPAV Východočeská křída
-  Hranice CHOPAV Žďárské vrchy
-  LAPV Hořčoka
-  Obec s pověřeným obecním úřadem
-  Obec s rozšířenou působností

ODŮVODNĚNÍ ÚZEMNÍHO PLÁNU MÍŘETICE VÝKRES ŠIRŠÍCH VZTAHŮ

2

Projektant:
REGIO, projektový ateliér s.r.o.

REGIO s.r.o.
PROJEKTOVÝ ATELIER
HRADEC KRÁLOVÉ

Autoritní kolektiv: Ing. arch. Jana Šejdlová, RNDr. Lukáš Zemánek, Ph.D., Ing. arch. Ludmila Svobodová, Lucie Hostáková, Pavel Kupka, Jan Harbarik, Ing. Jiří Šimák, Iva Koubková, Pavel Prášil

Digitální zpracování: AutoCAD CIVIL 3D 2008

Objednatel: Obec Mířetice Návrh: listopad 2010

Měřítko: 1 : 100 000 Číslo: listopad 2011